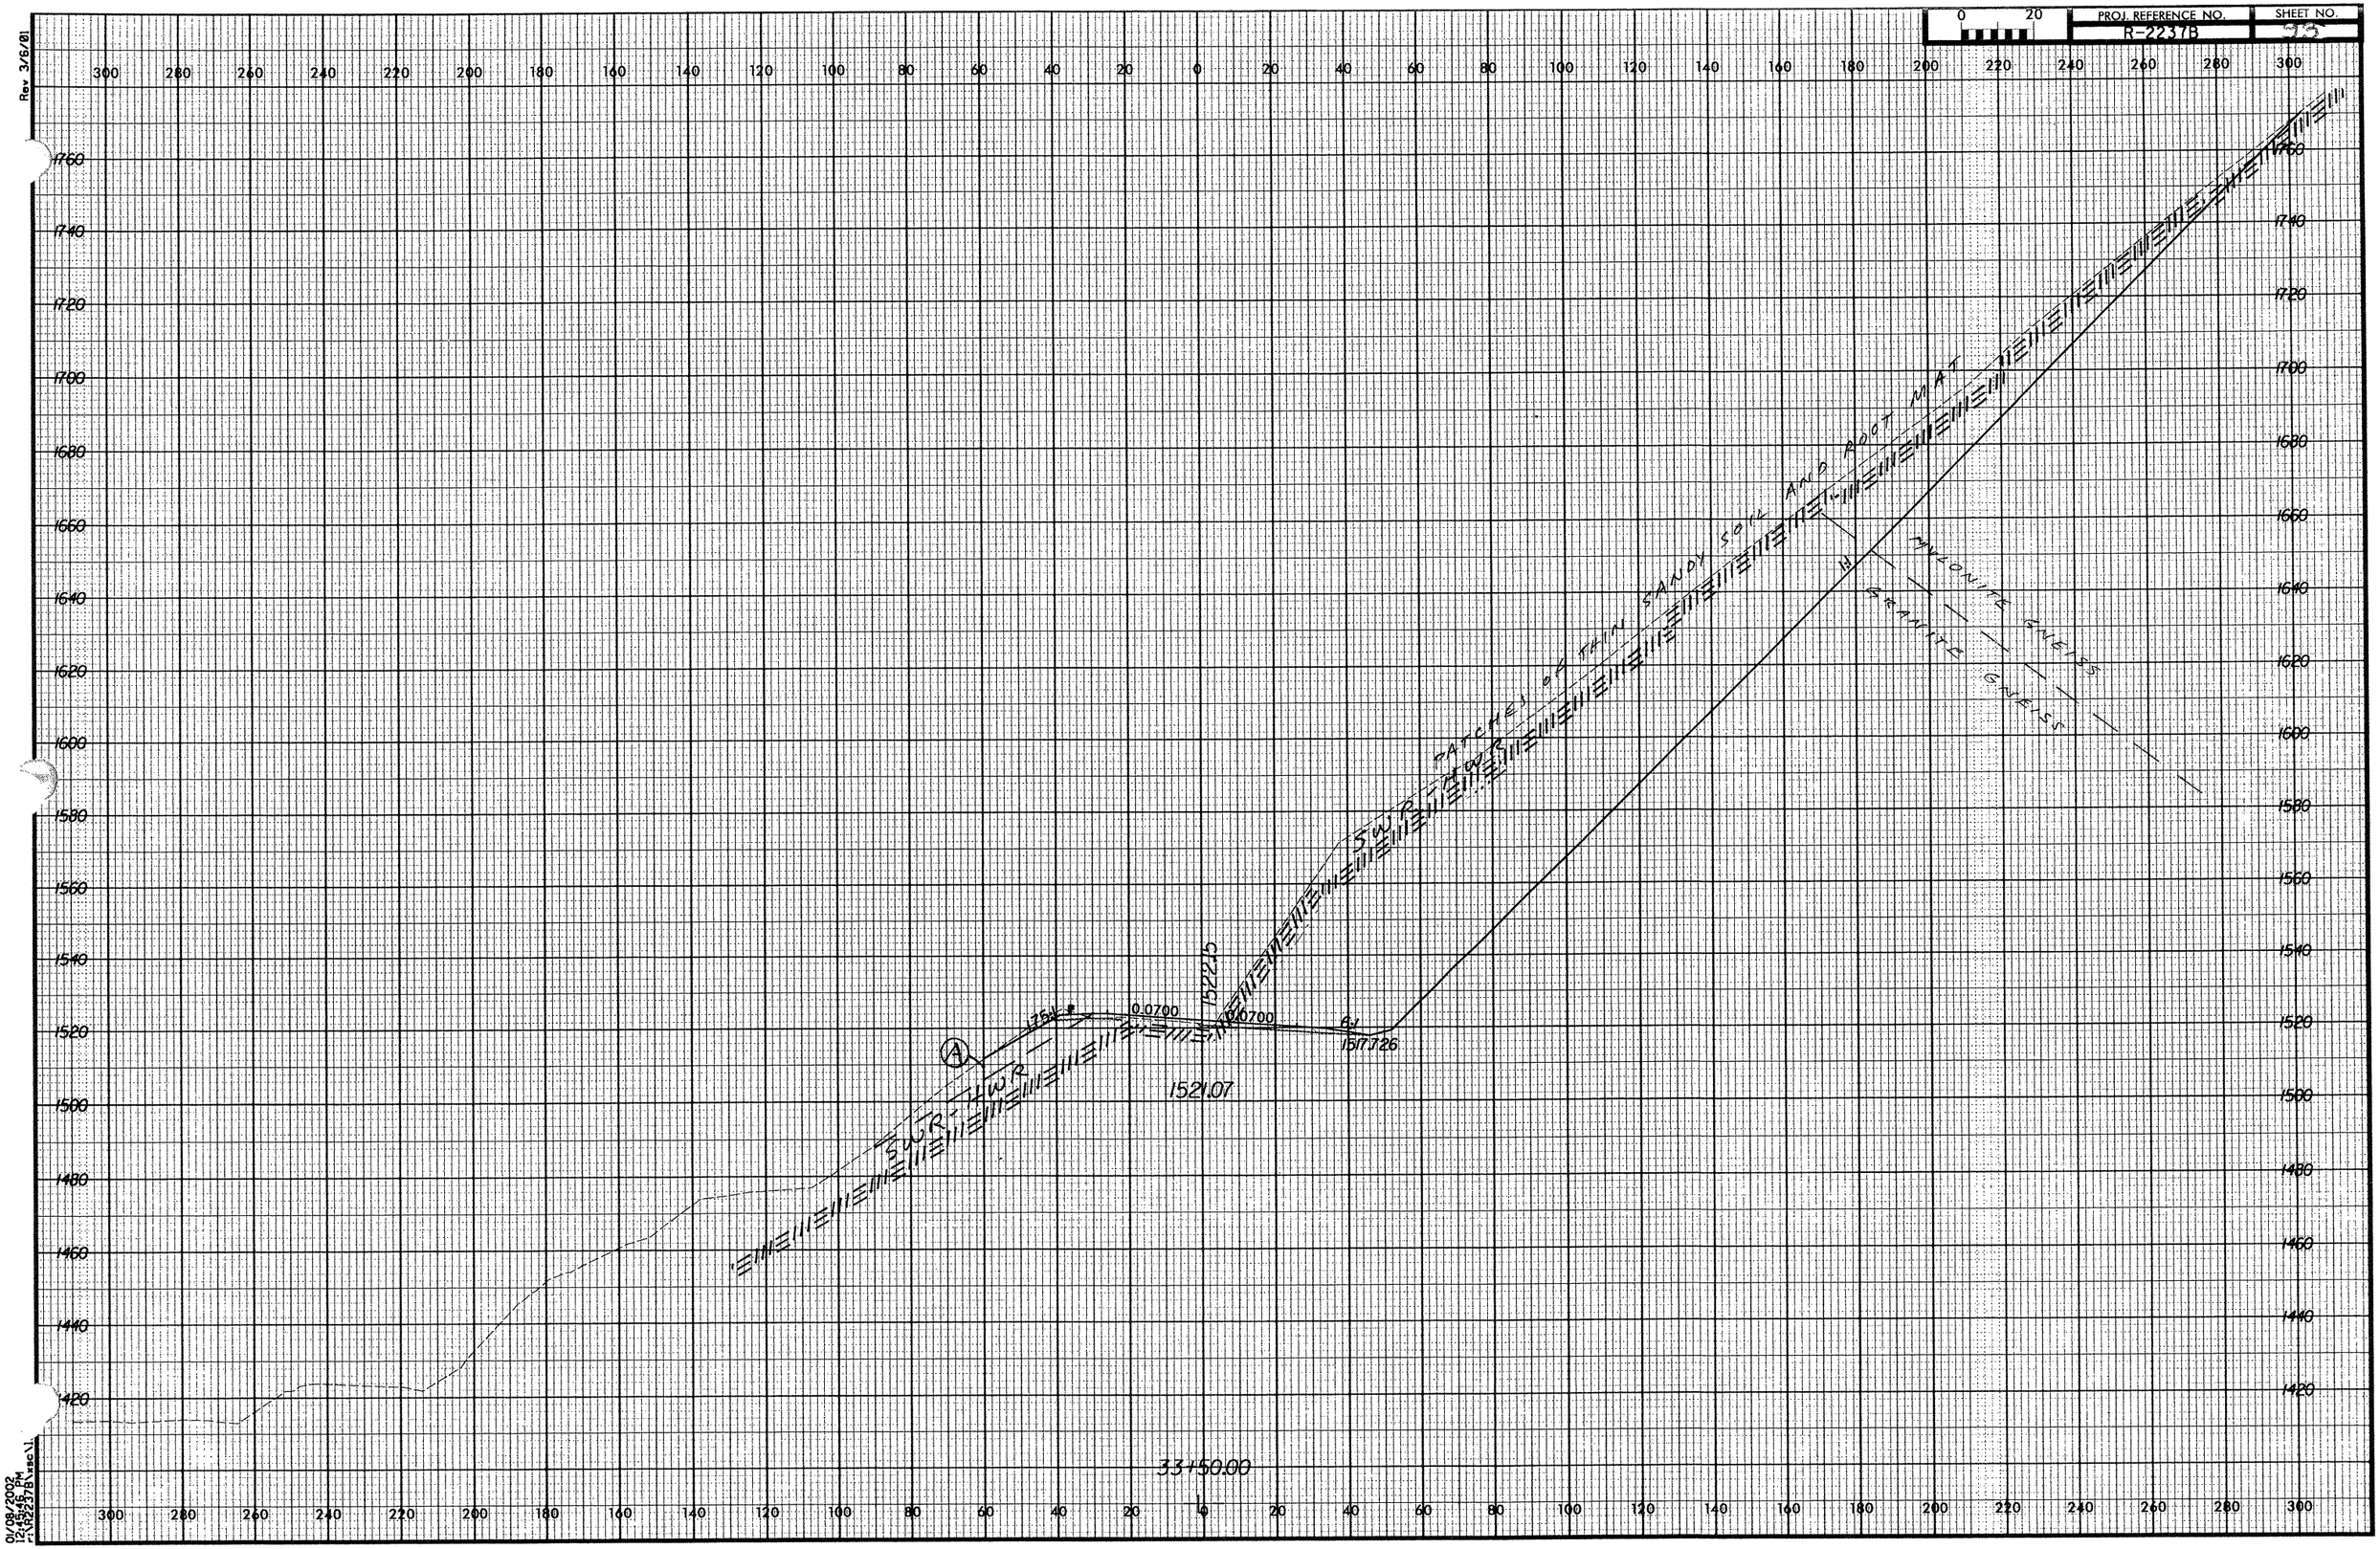

PROJ. REFERENCE NO.
R-2237B
SHEET NO.
Rev 3/6/01
PATCHES OF THIN SANDY SOIL AND ROOT MAT
MYLONITE GNEISS
GRANITE GNEISS
SWR-HWR
SWR-HWR
0.0700
0.0700
1522.5
1521.07
1517.726
33+50.00
01/08/2002
12:45:46 PM
r:\R2237B\xsc\1.