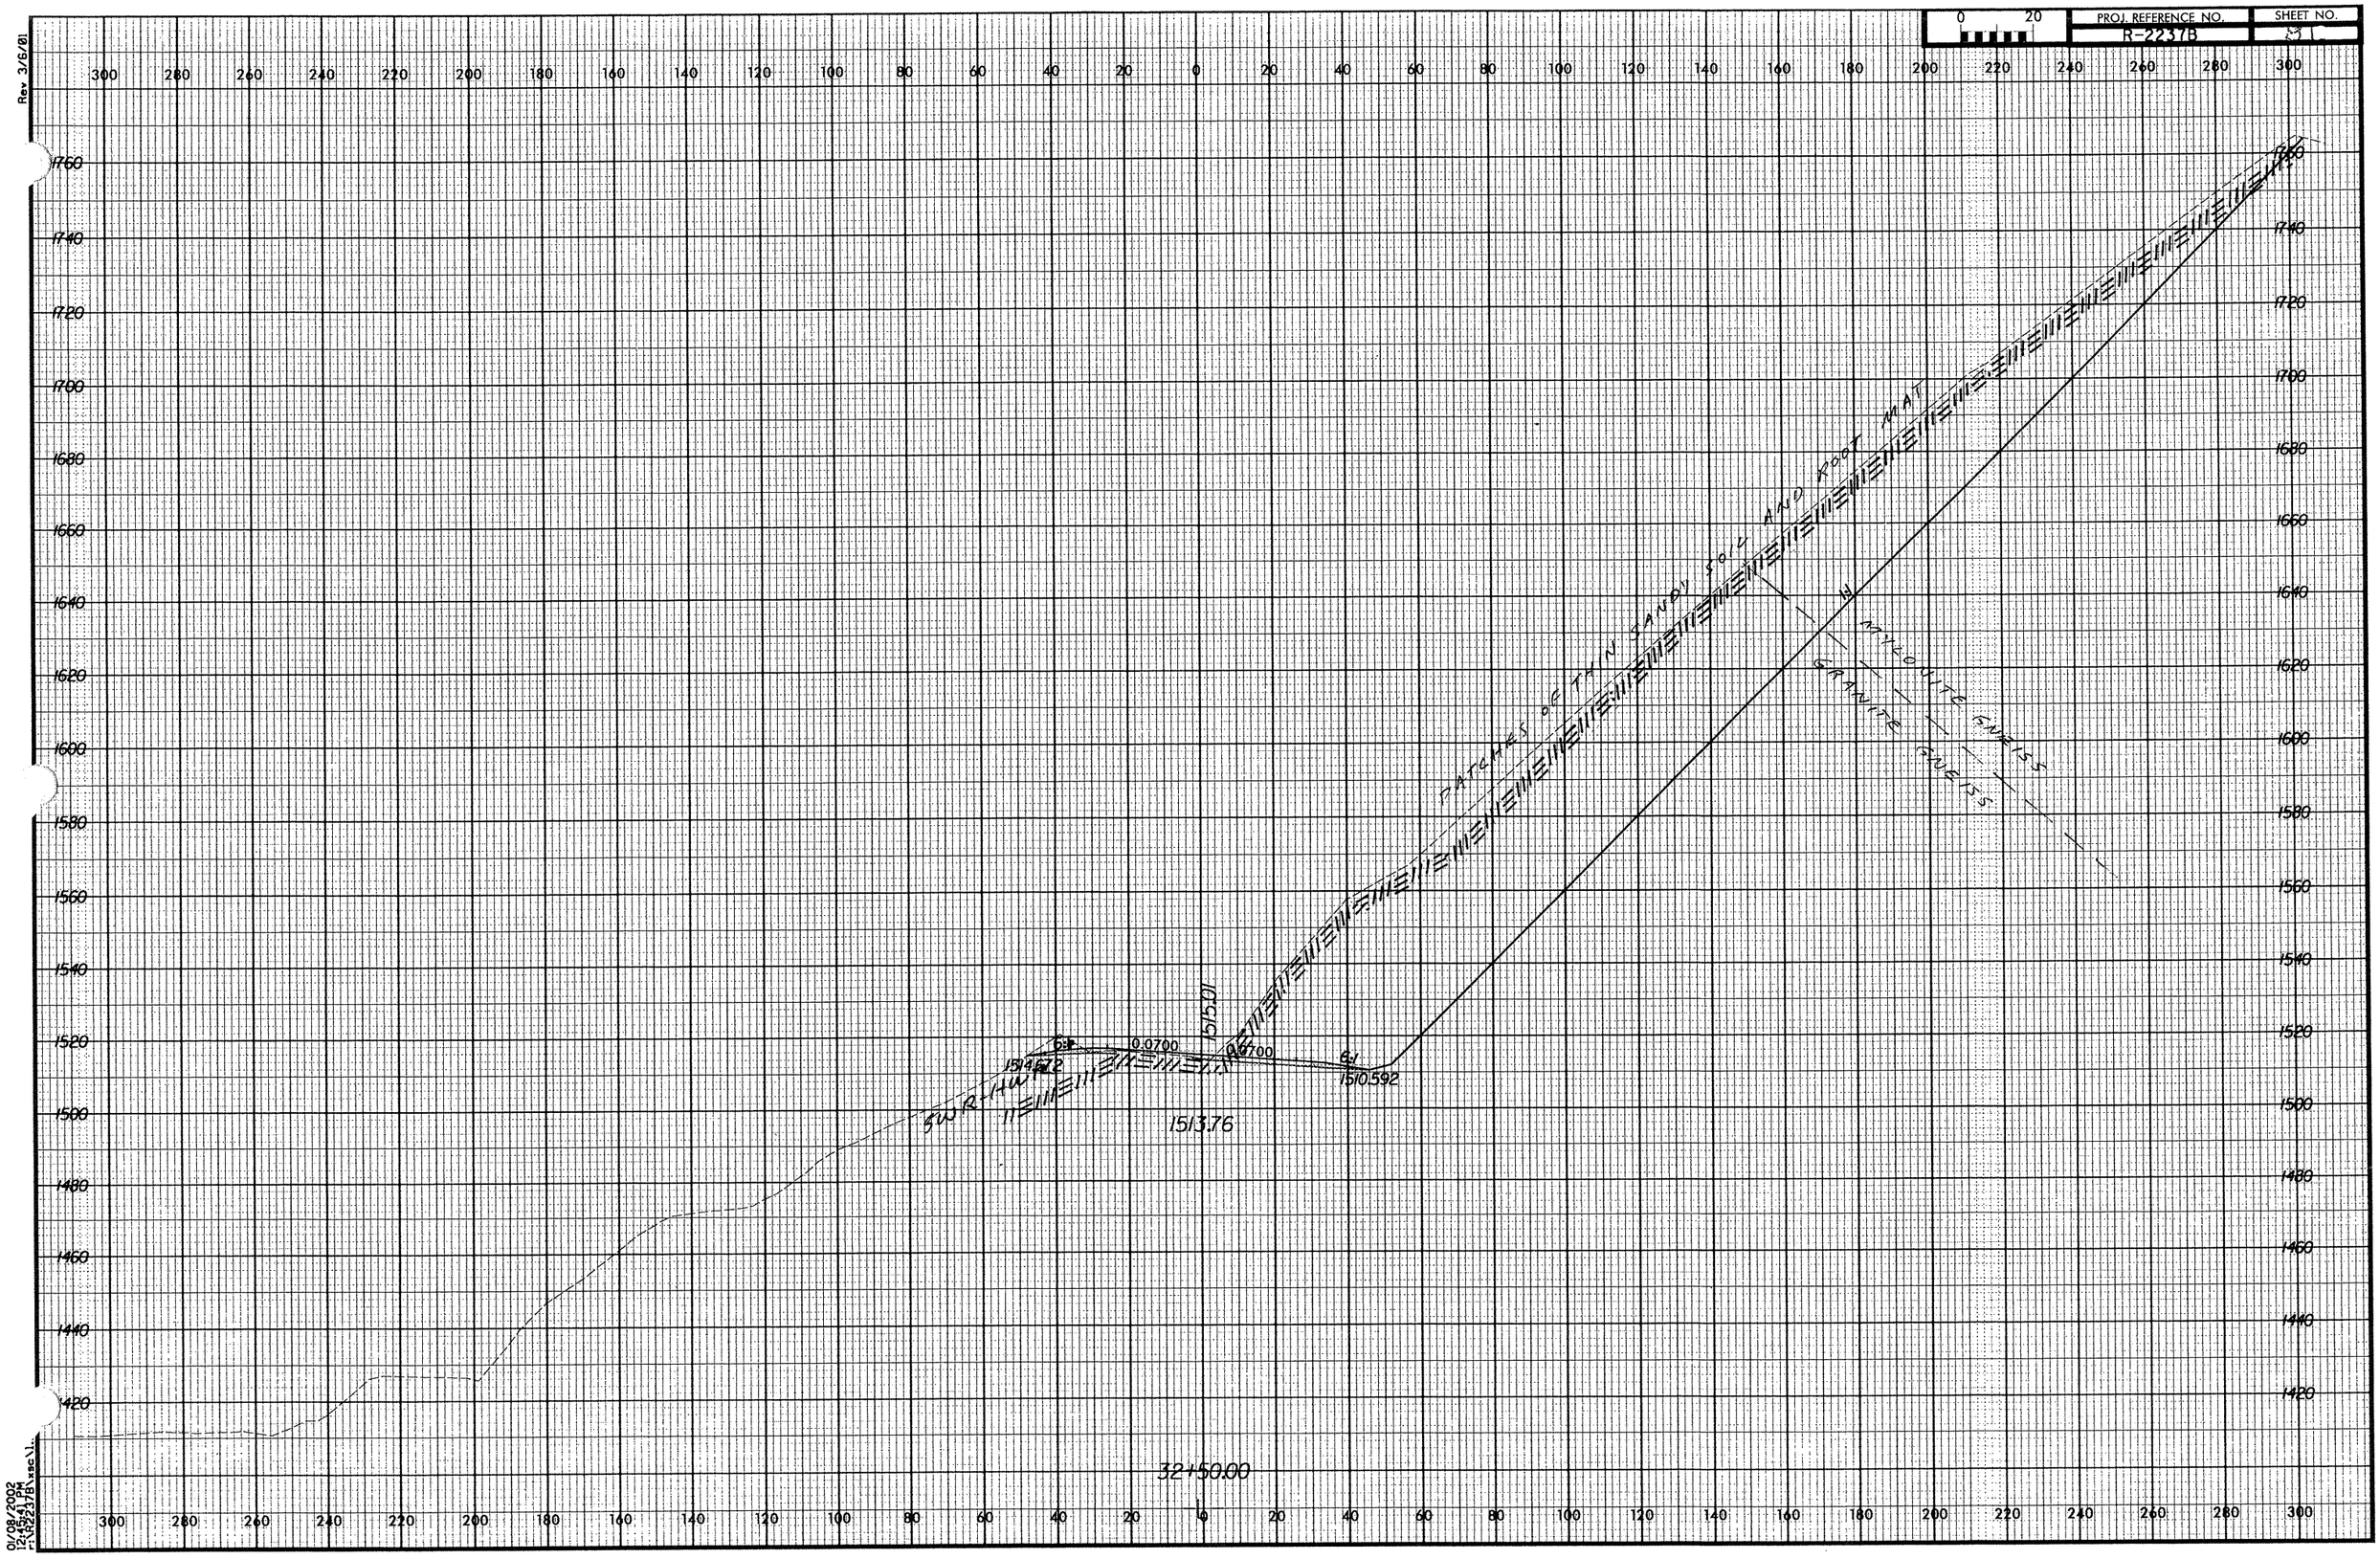

PROJ. REFERENCE NO.
R-2237B
SHEET NO.
Rev 3/6/01
PATCHES OF THIN SANDY SOIL AND ROOT MAT
MYLONITE GNEISS
GRANITE GNEISS
SWR-HWY
1515.01
1514.672
1510.592
1513.76
0.0700
0.0700
6:1
6:1
32+50.00
01/08/2002
12:45:41 PM
r:\R2237B\xsc\1...