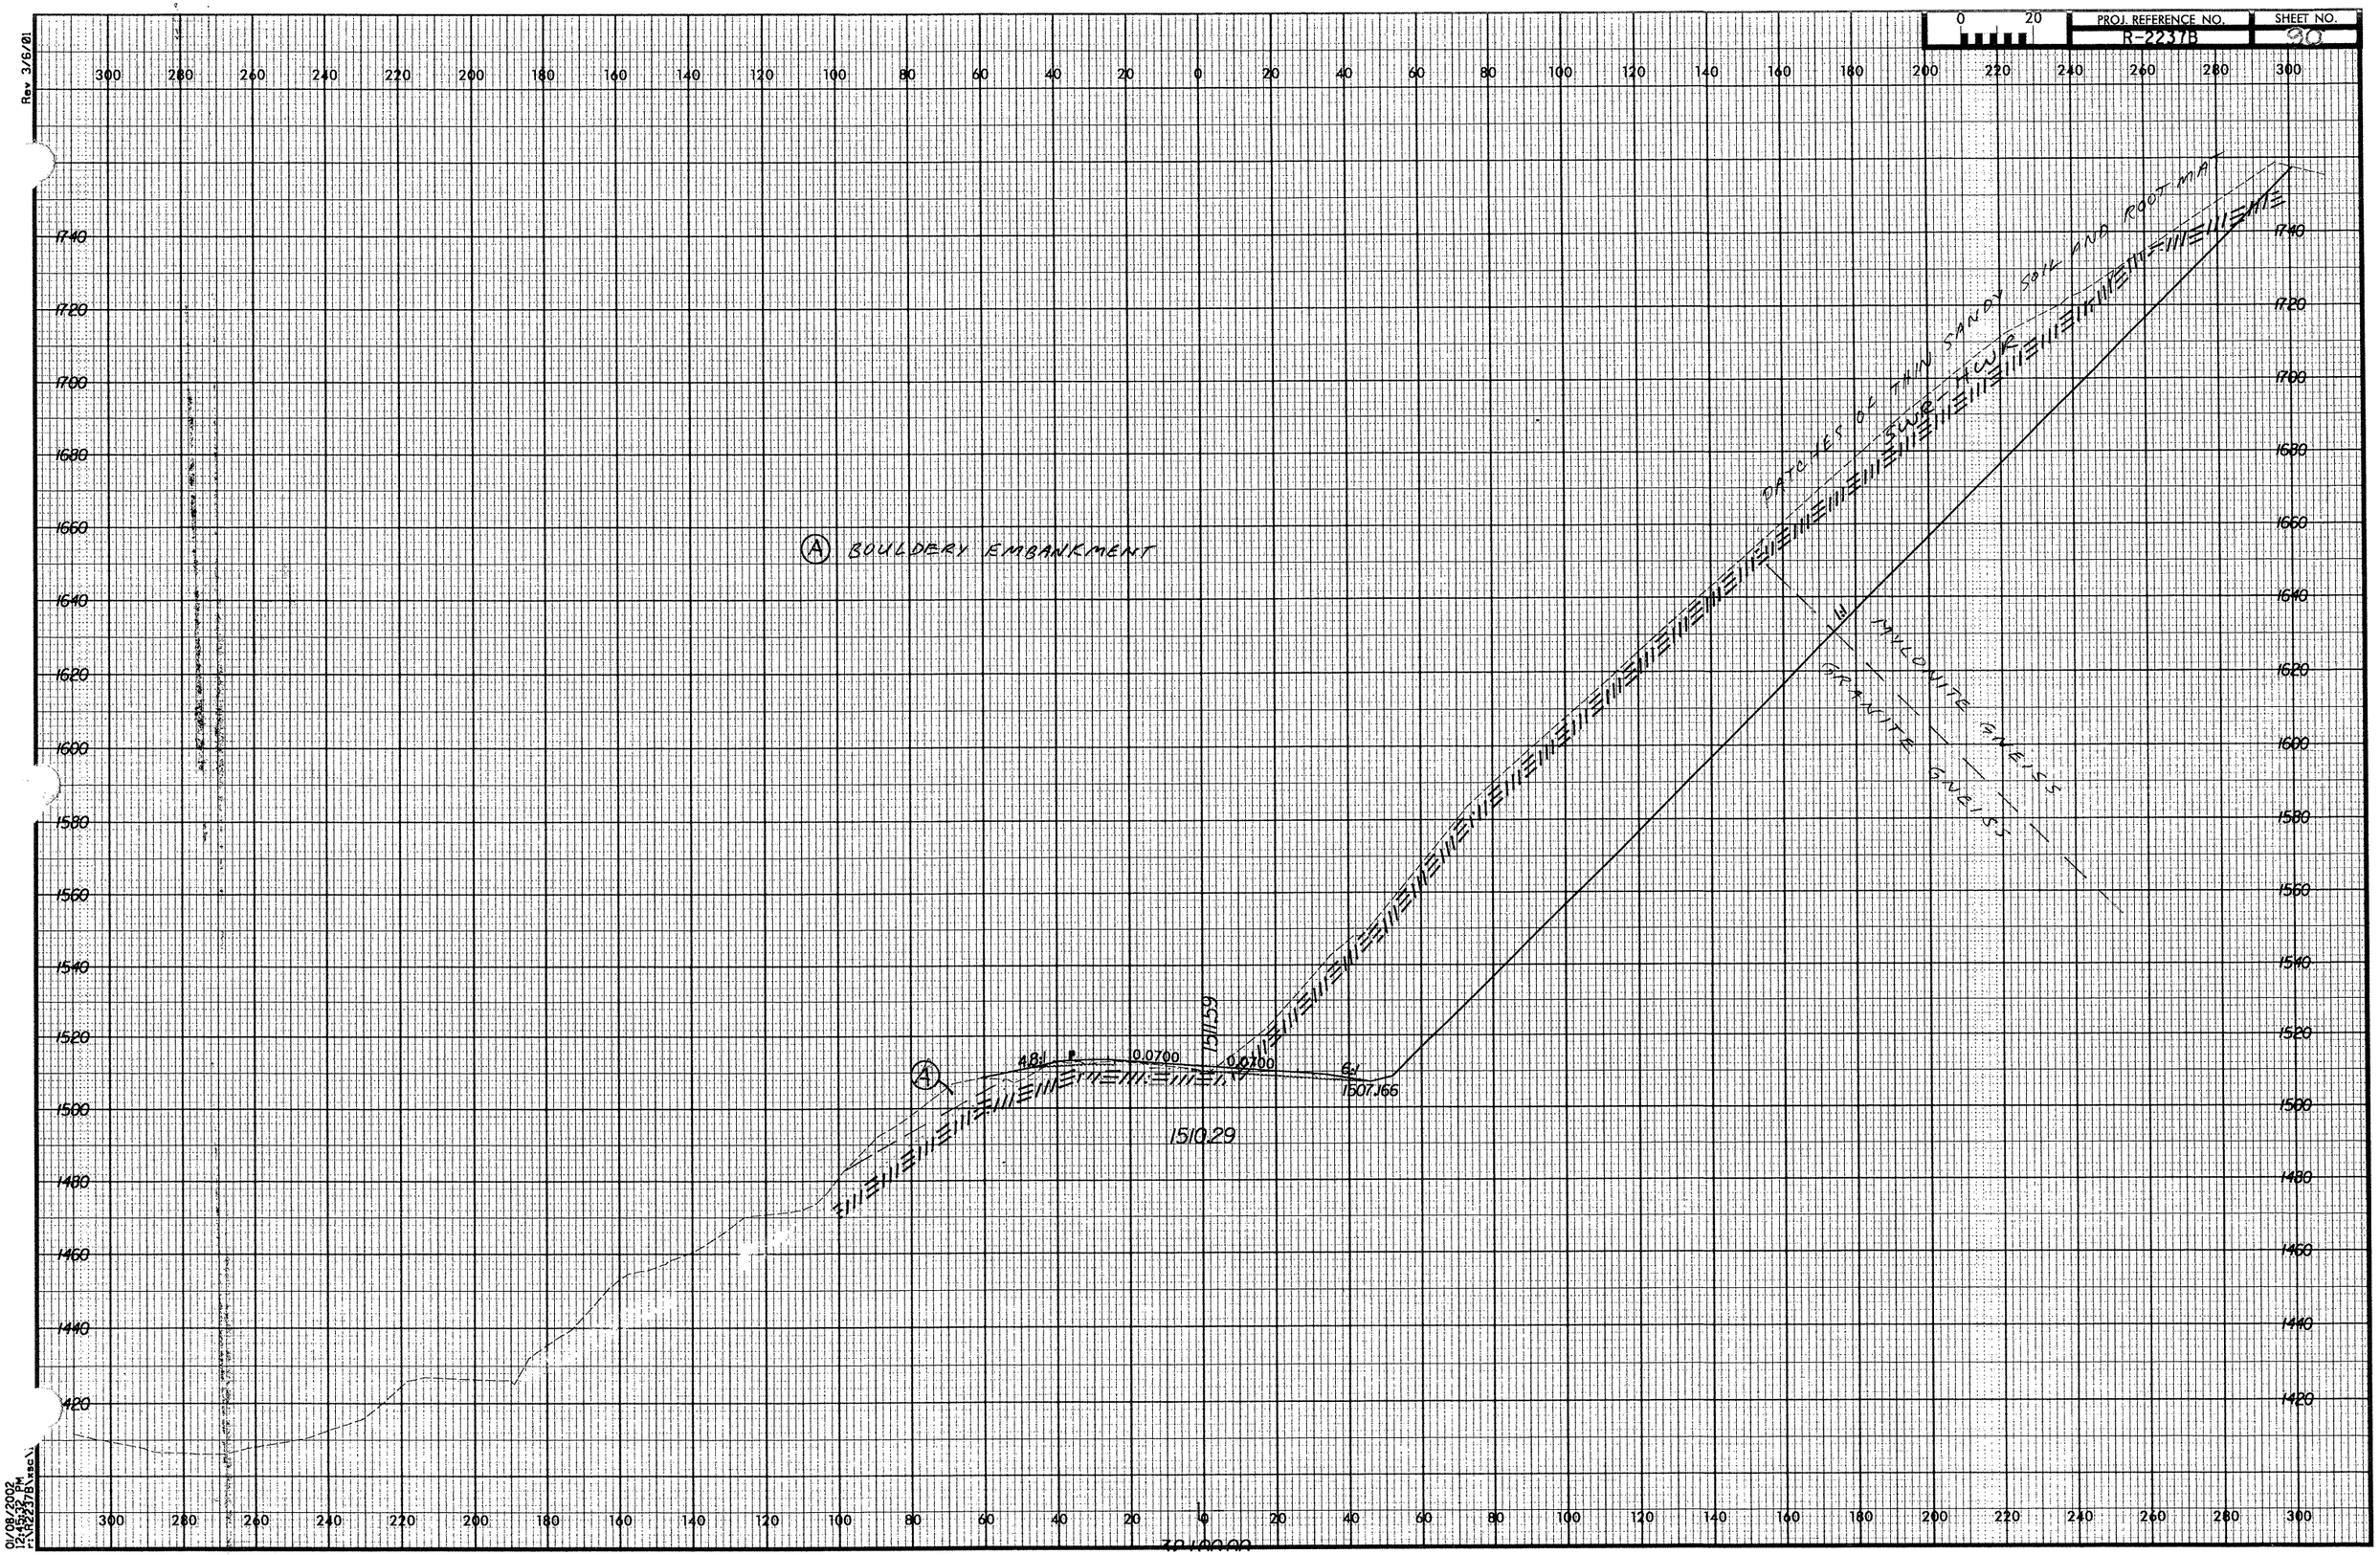

PROJ. REFERENCE NO.
R-2237B
SHEET NO.
90
Rev 3/6/01
Ⓐ BOULDERY EMBANKMENT
PATCHES OF THIN SANDY SOIL AND ROOT MAT
SWR-HWR
MYLONITE GNEISS
GRANITE GNEISS
1511.59
1510.29
1507.166
0.0700
0.0700
4.8:1
6:1
01/08/2002
12:45:32 PM