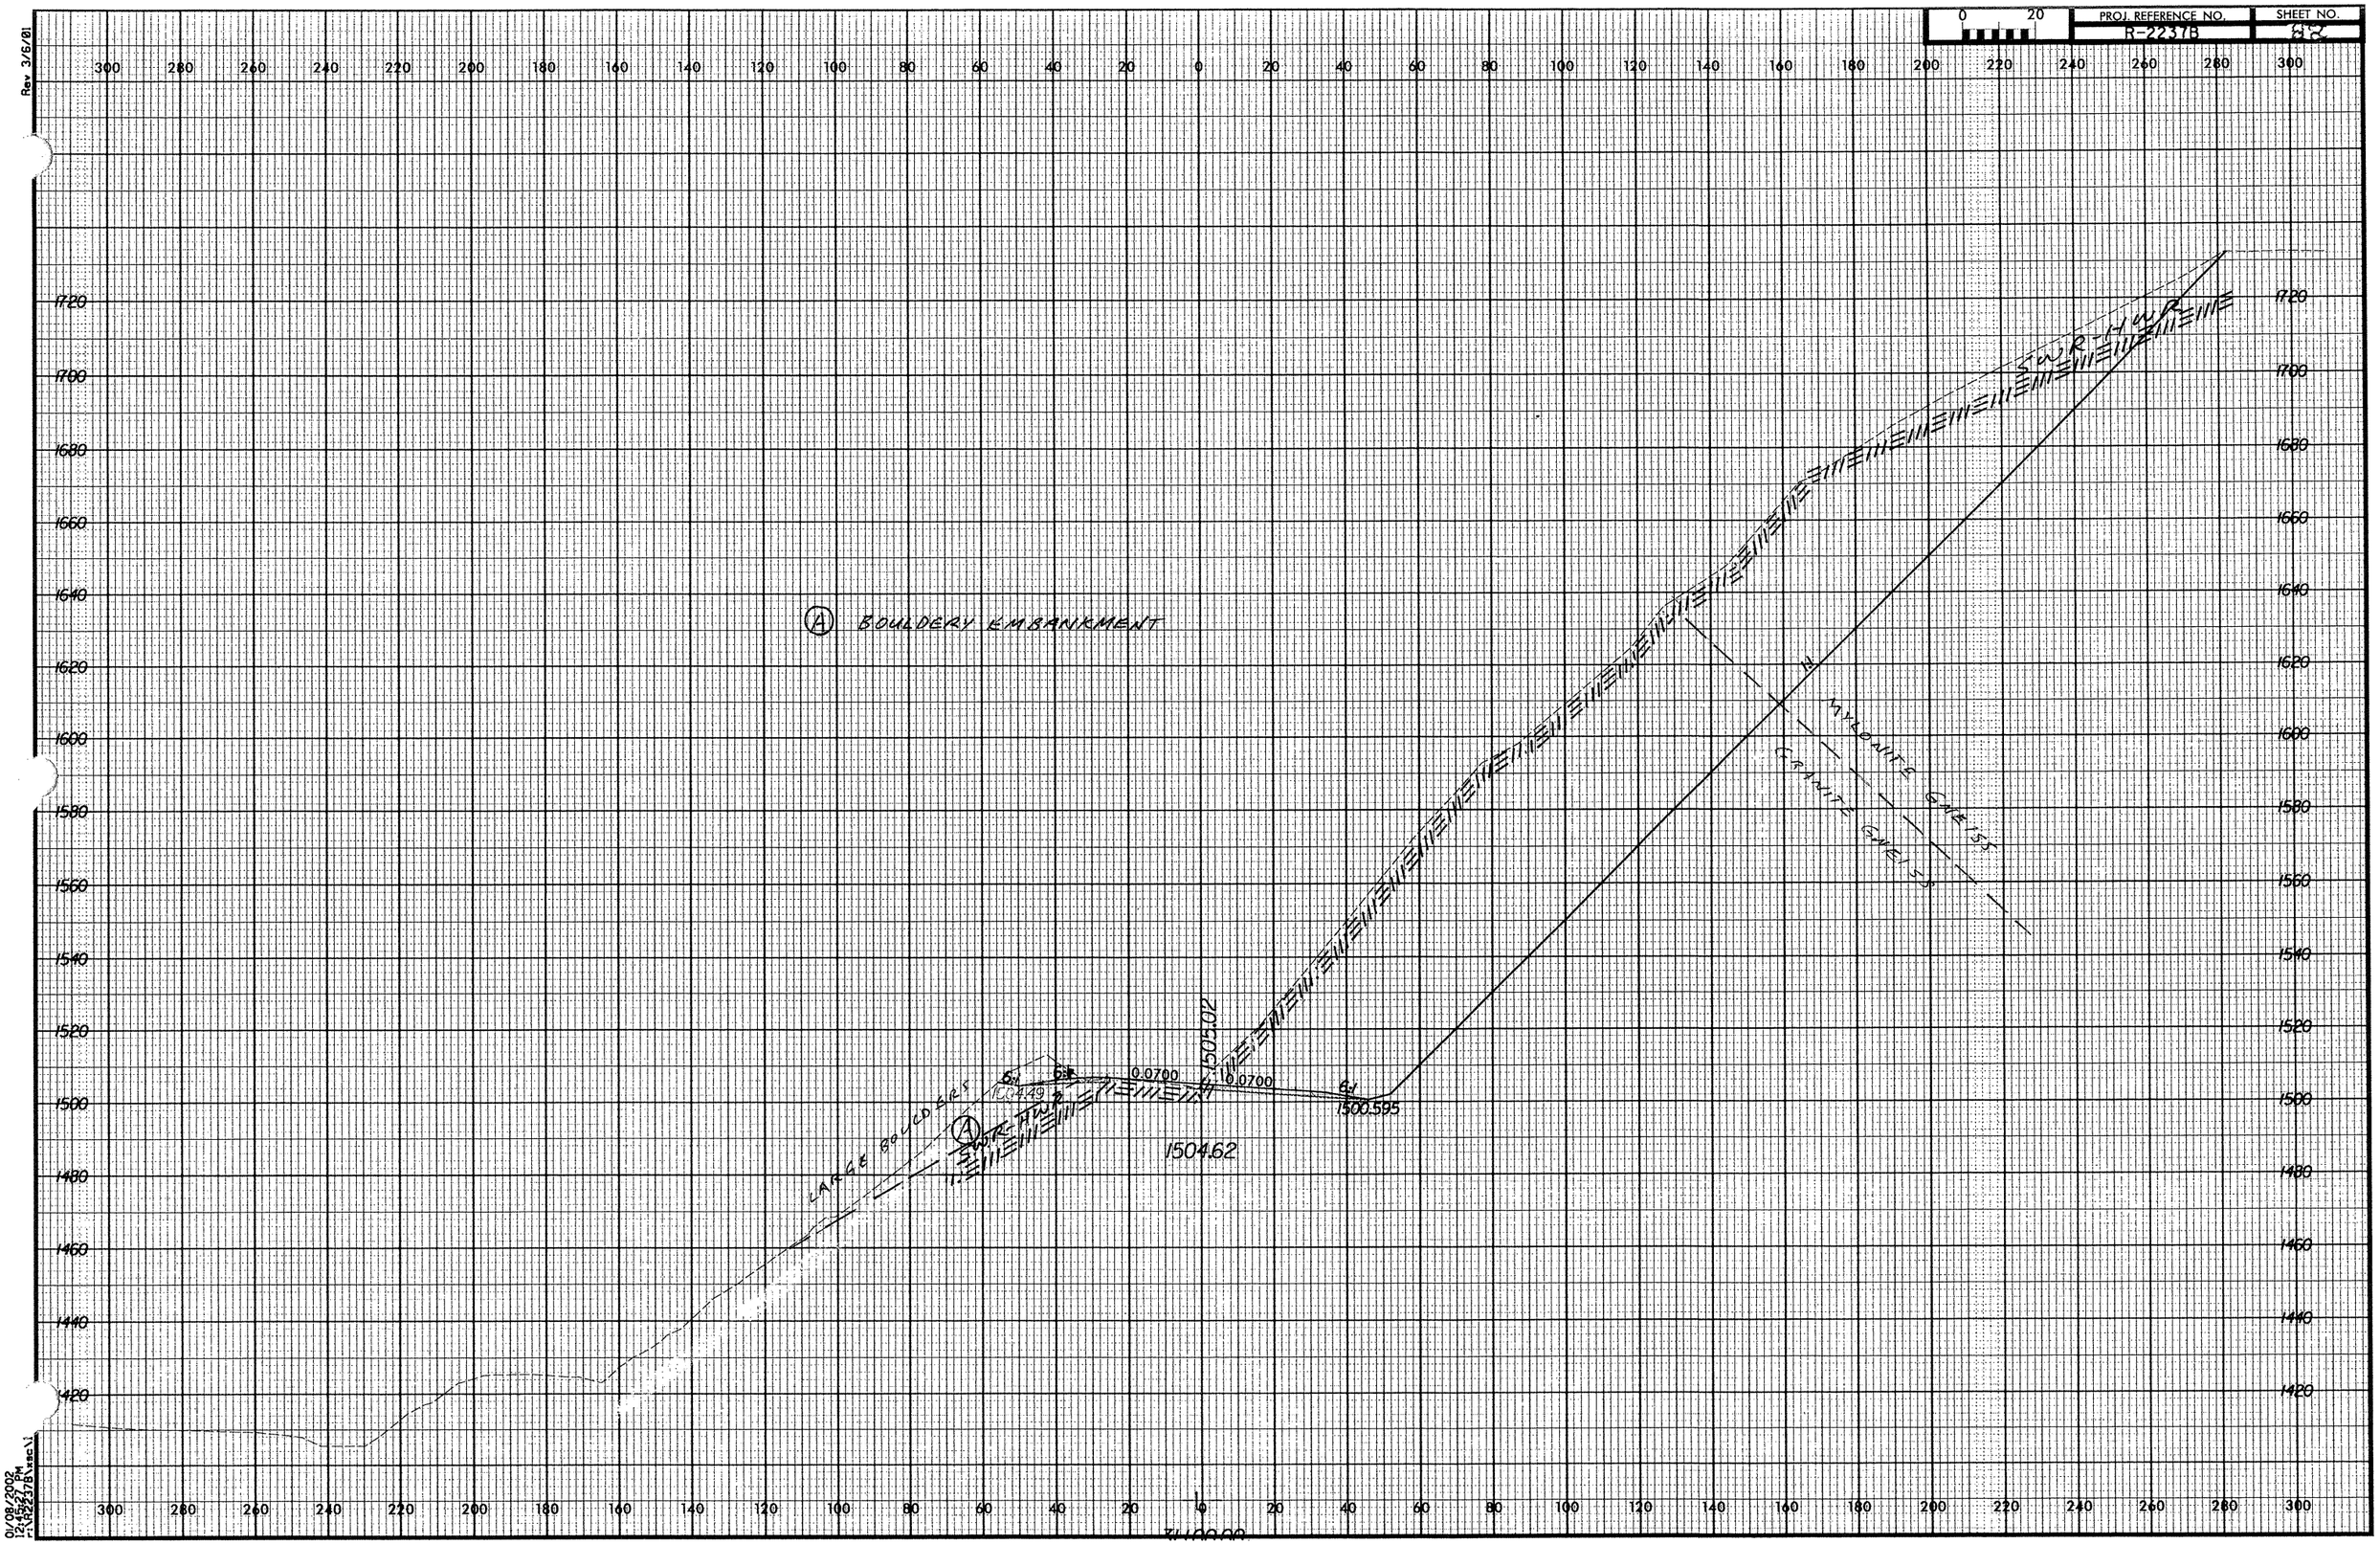

PROJ. REFERENCE NO.
R-2237B
SHEET NO.
82
Rev 3/6/01
(A) BOULDERY EMBANKMENT
SWR-HWR
MYLONITE GNEISS
GRANITE GNEISS
LARGE BOULDERS
1504.49
1505.02
1500.595
1504.62
0.0700
0.0700