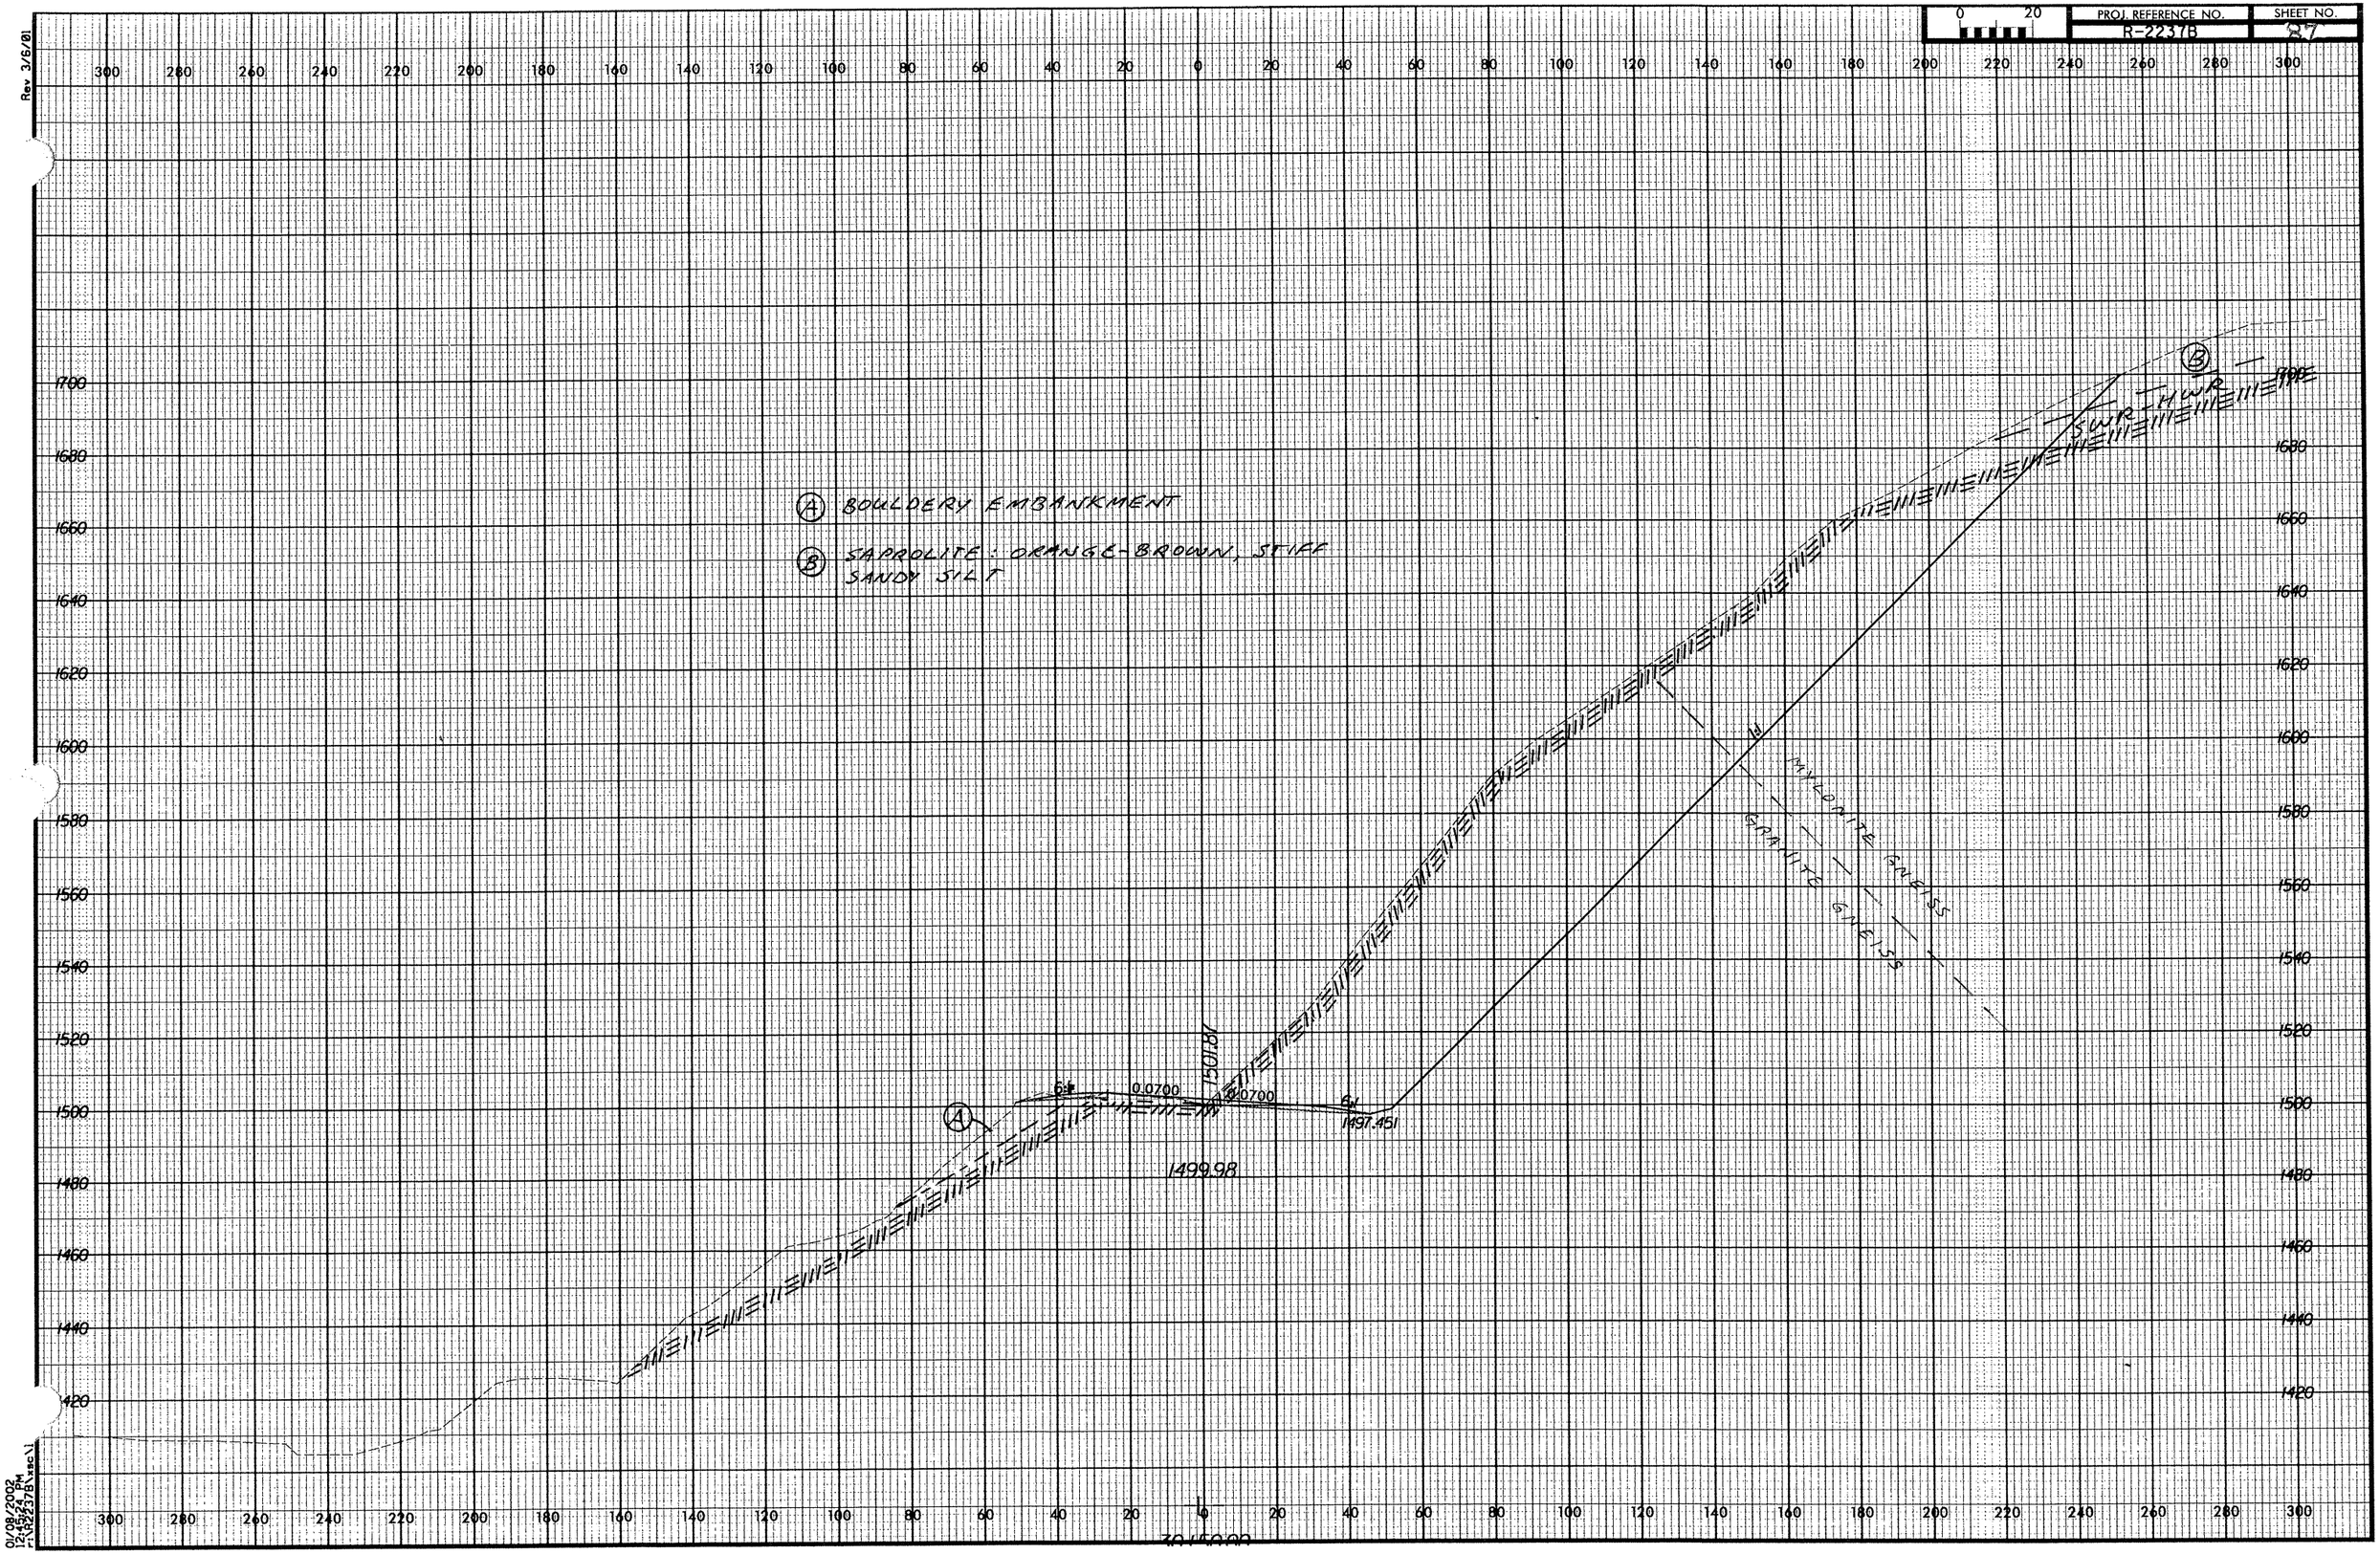

PROJ. REFERENCE NO.
R-2237B
SHEET NO.
87
Rev 3/6/01
(A) BOULDERY EMBANKMENT
(B) SAPROLITE: ORANGE-BROWN, STIFF SANDY SILT
SWR-HWR
MYLONITE GNEISS
GRANITE GNEISS
1501.87
1499.98
1497.451
0.0700
0.0700
01/08/2002
12:45:24 PM
r:\R2237B\xsc\1