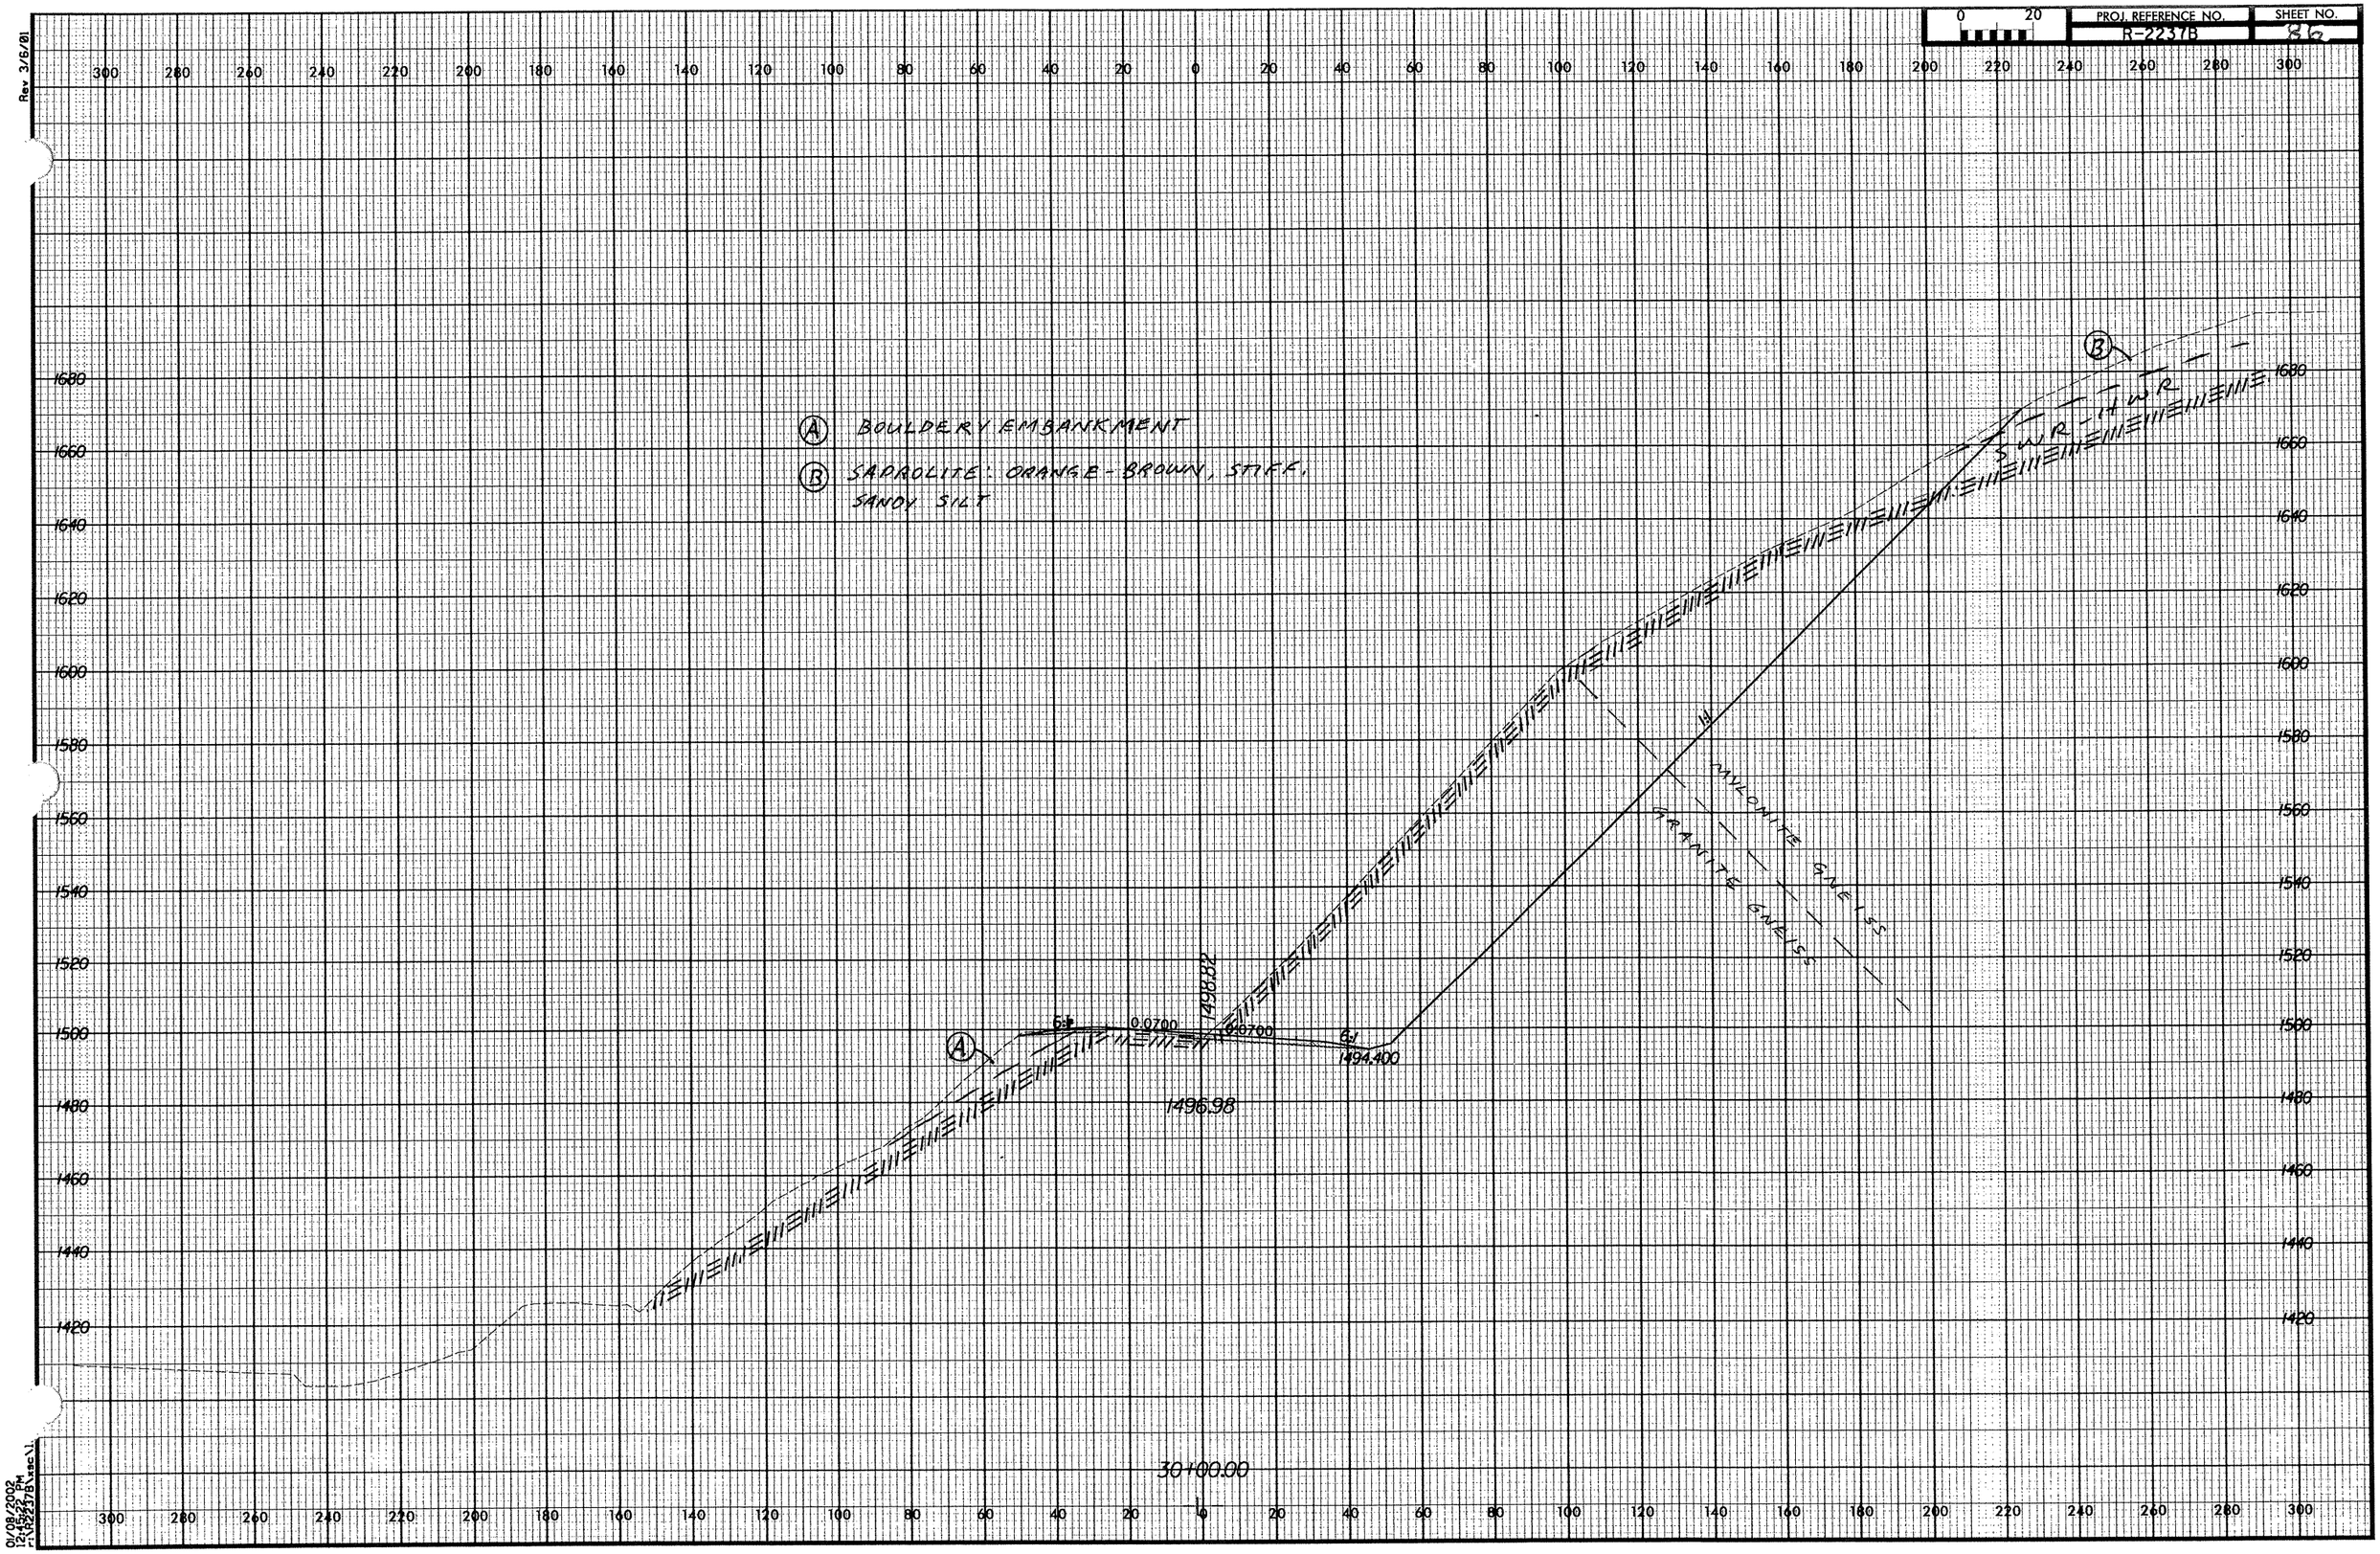

PROJ. REFERENCE NO.
R-2237B
SHEET NO.
86
Rev 3/6/01
(A) BOULDERY EMBANKMENT
(B) SAPROLITE: ORANGE-BROWN, STIFF, SANDY SILT
SWR-HWR
MYLONITE GNEISS
GRANITE GNEISS
1498.82
1494.400
1496.98
0.0700
0.0700
30+00.00
01/08/2002
12:45:22 PM
r:\R2237B\xsc\1.