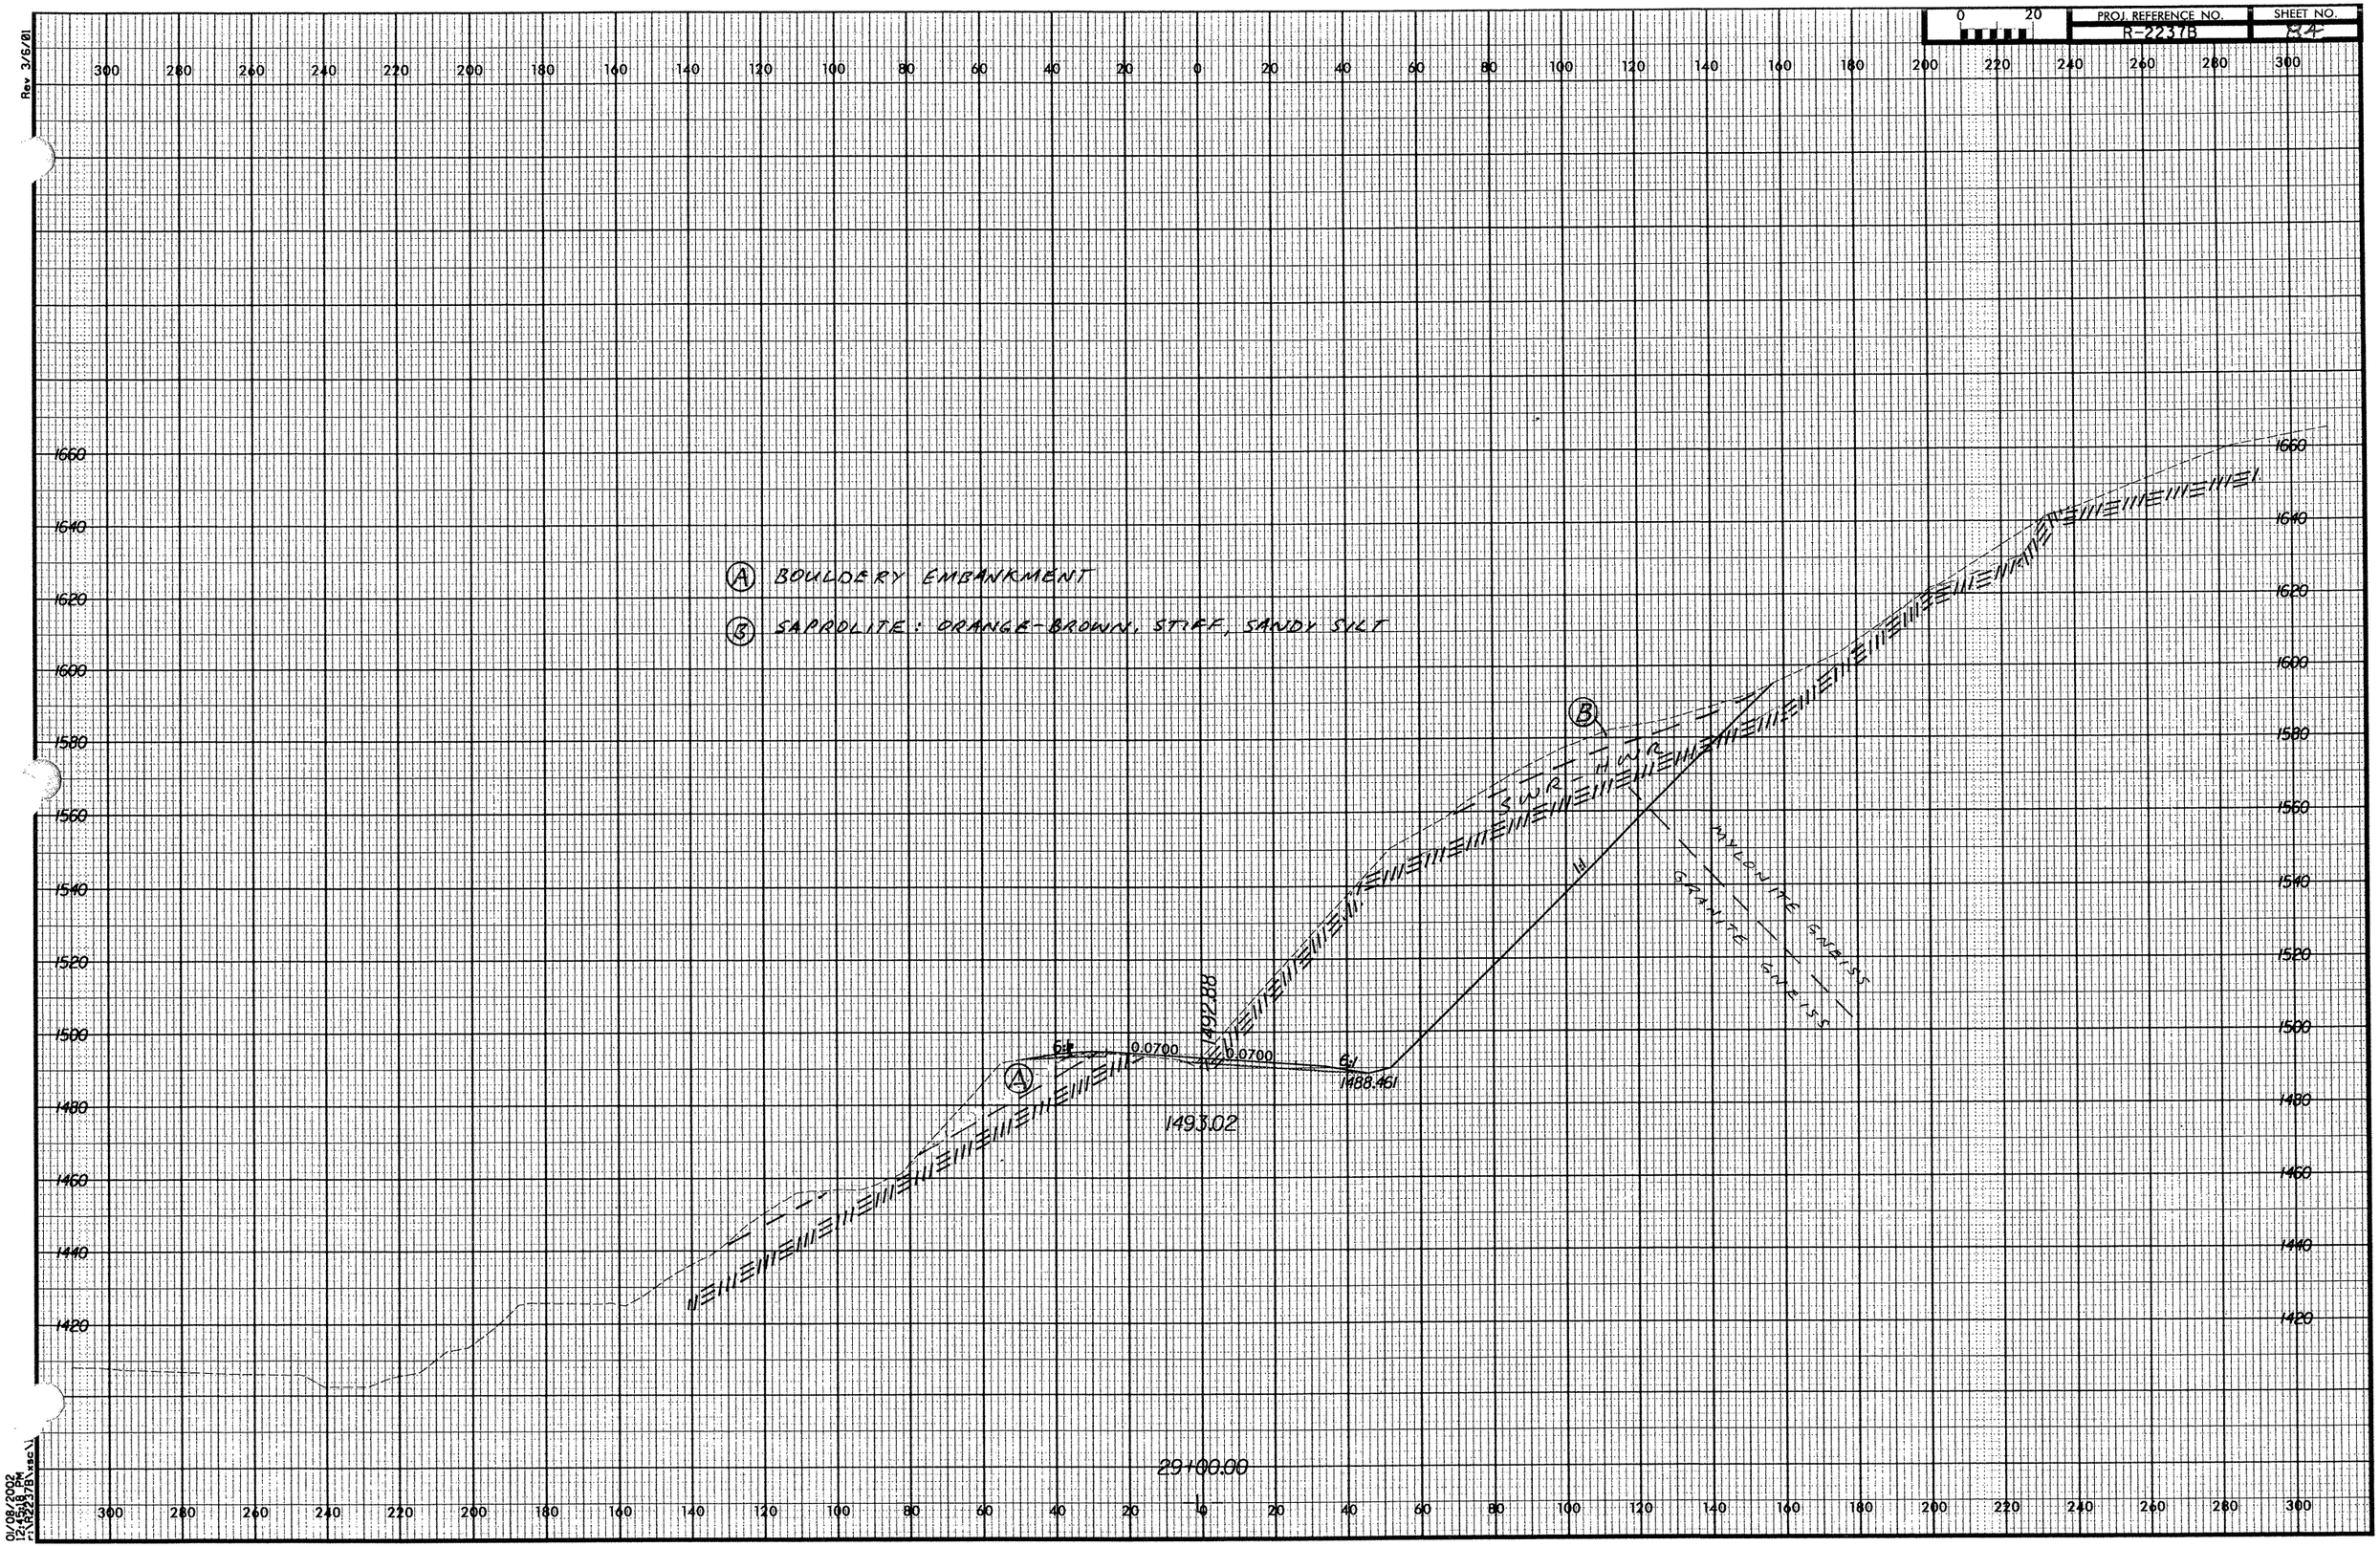

PROJ. REFERENCE NO.
R-2237B
SHEET NO.
84
Rev 3/6/01
(A) BOULDERY EMBANKMENT
(B) SAPROLITE: ORANGE-BROWN, STIFF, SANDY SILT
SWR - HWR
MYLONITE GNEISS
GRANITE GNEISS
1492.88
1493.02
1488.461
0.0700
0.0700
29+00.00
01/08/2002
12:45:18 PM