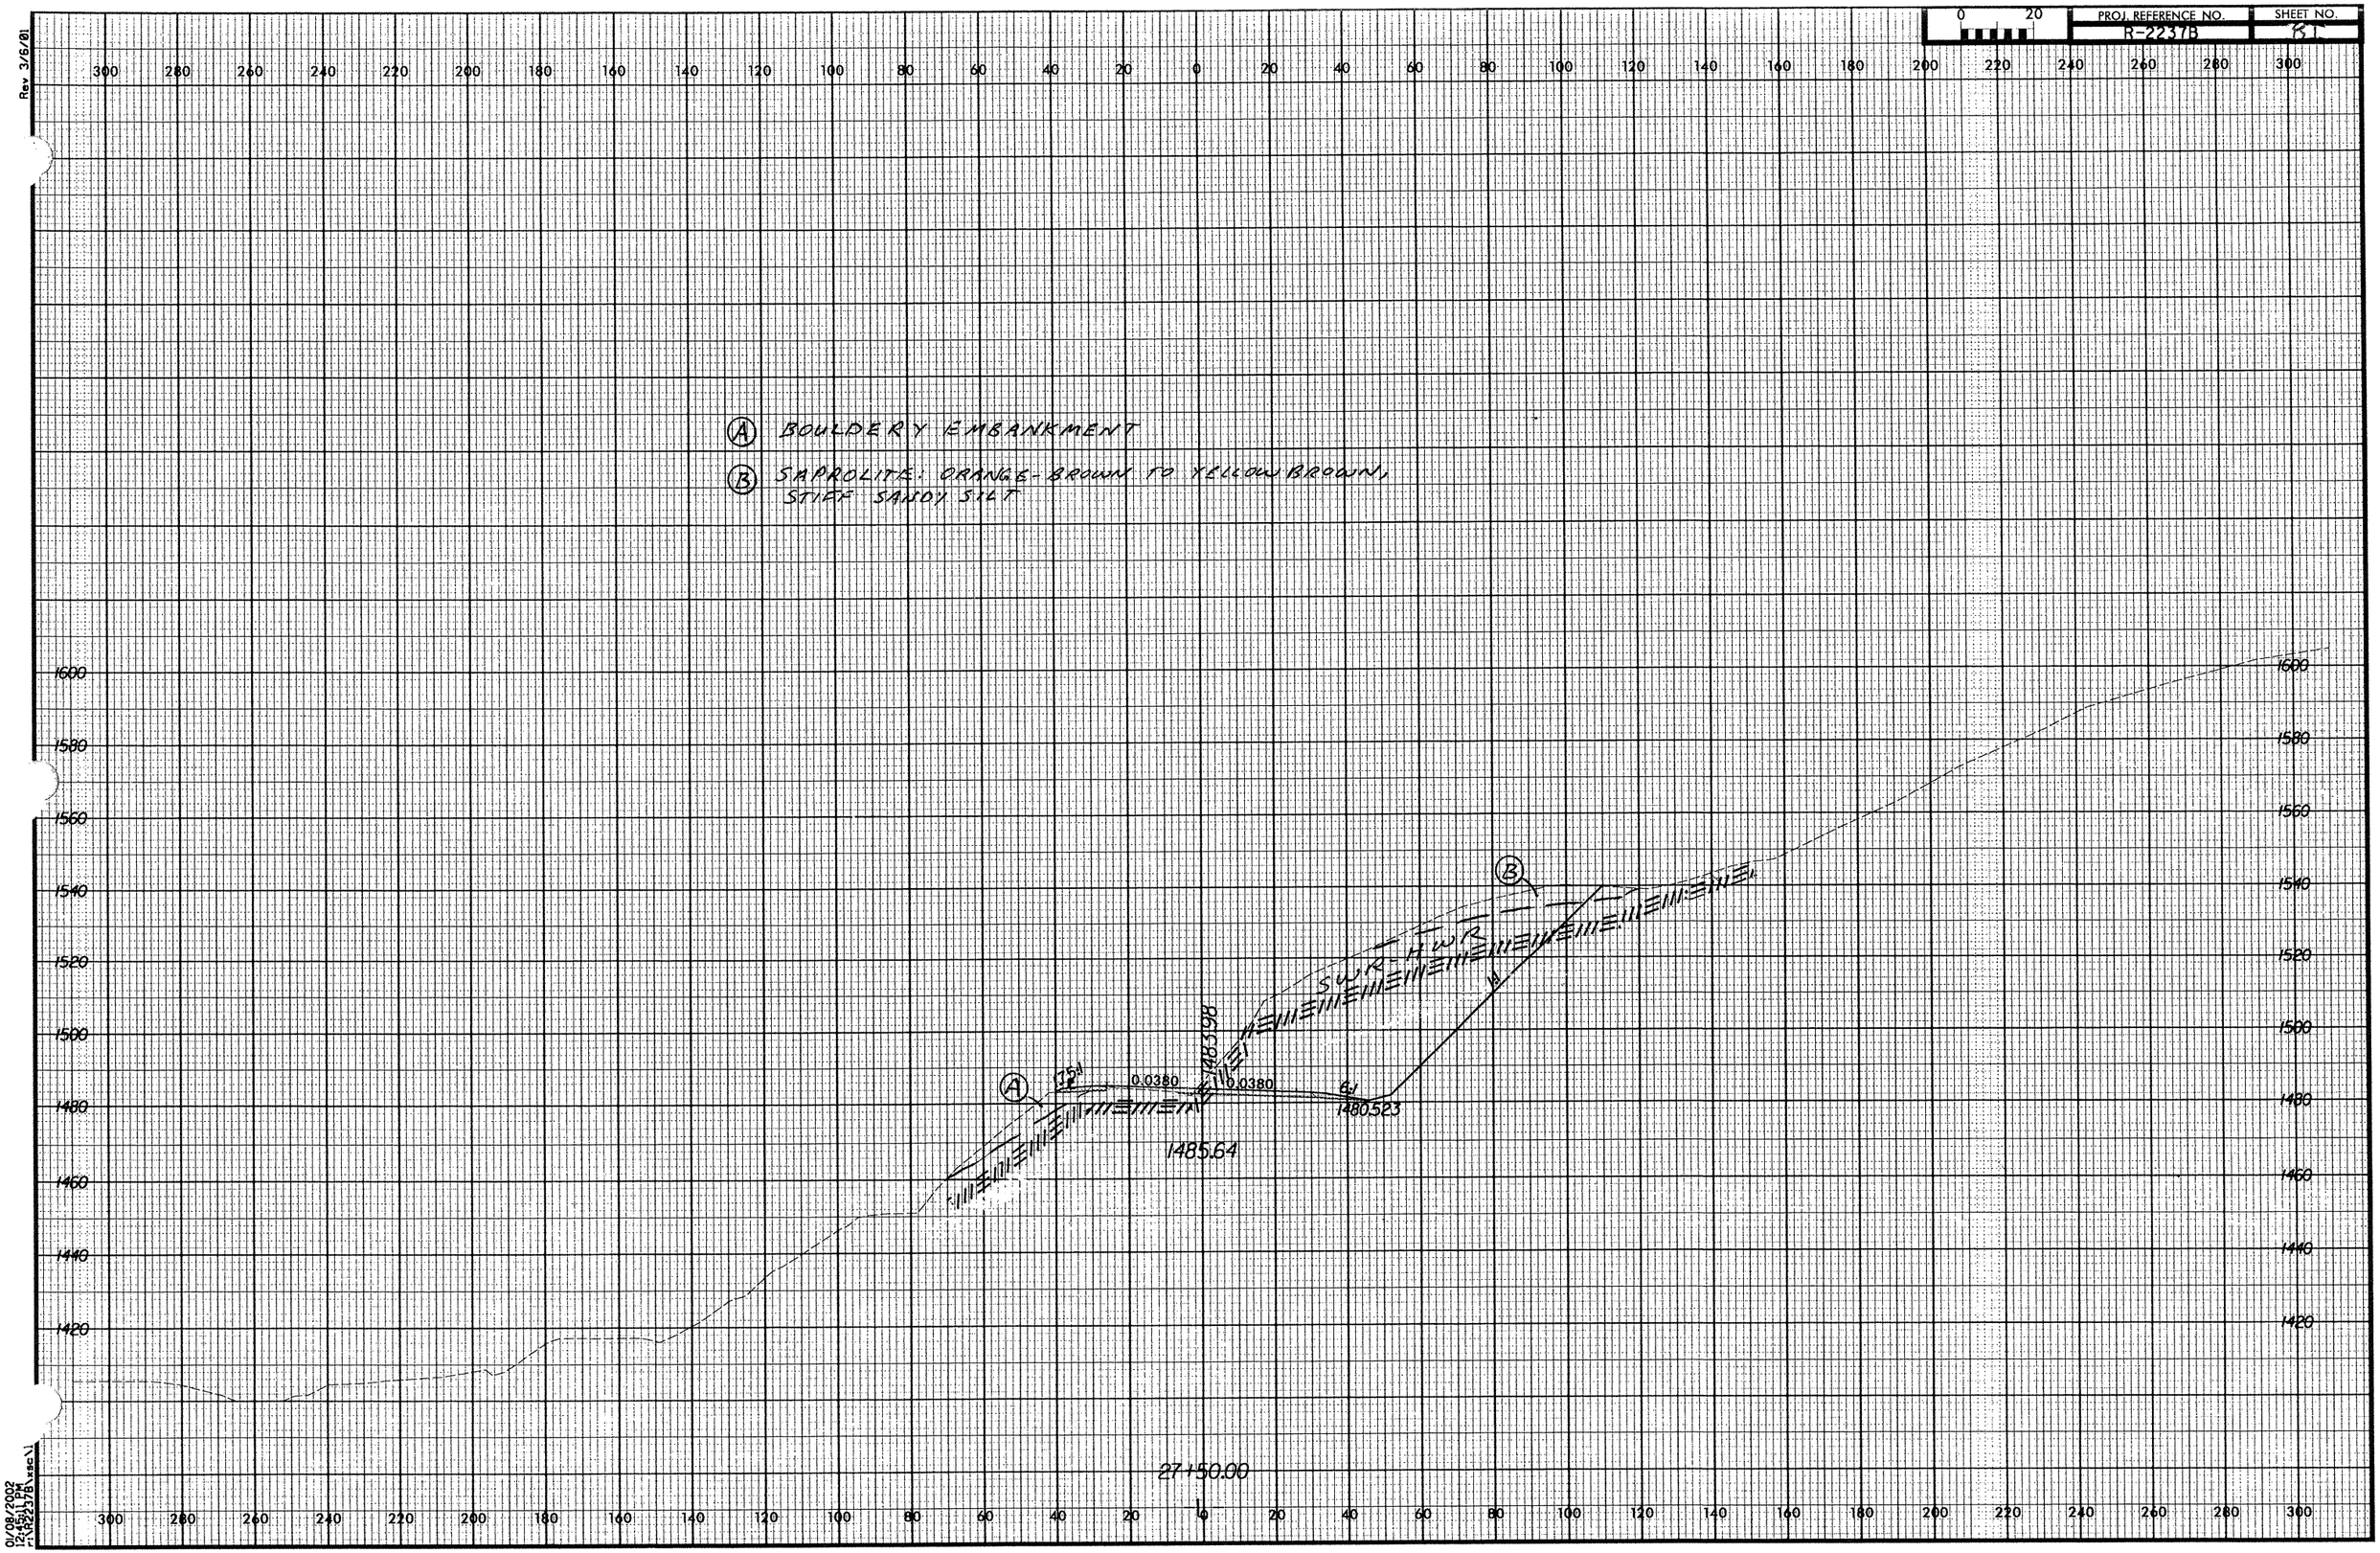
PROJ. REFERENCE NO.
R-2237B
SHEET NO.
B1
0 20
Rev 3/6/01
(A) BOULDERY EMBANKMENT
(B) SAPROLITE: ORANGE-BROWN TO YELLOW BROWN, STIFF SANDY SILT
(A)
(B)
SWR-HWR
0.0380
0.0380
1483.198
1480.523
1485.64
27+50.00
1600
1580
1560
1540
1520
1500
1480
1460
1440
1420
300 280 260 240 220 200 180 160 140 120 100 80 60 40 20 0 20 40 60 80 100 120 140 160 180 200 220 240 260 280 300
01/08/2002
12:45:27 PM
R-2237B\sec1