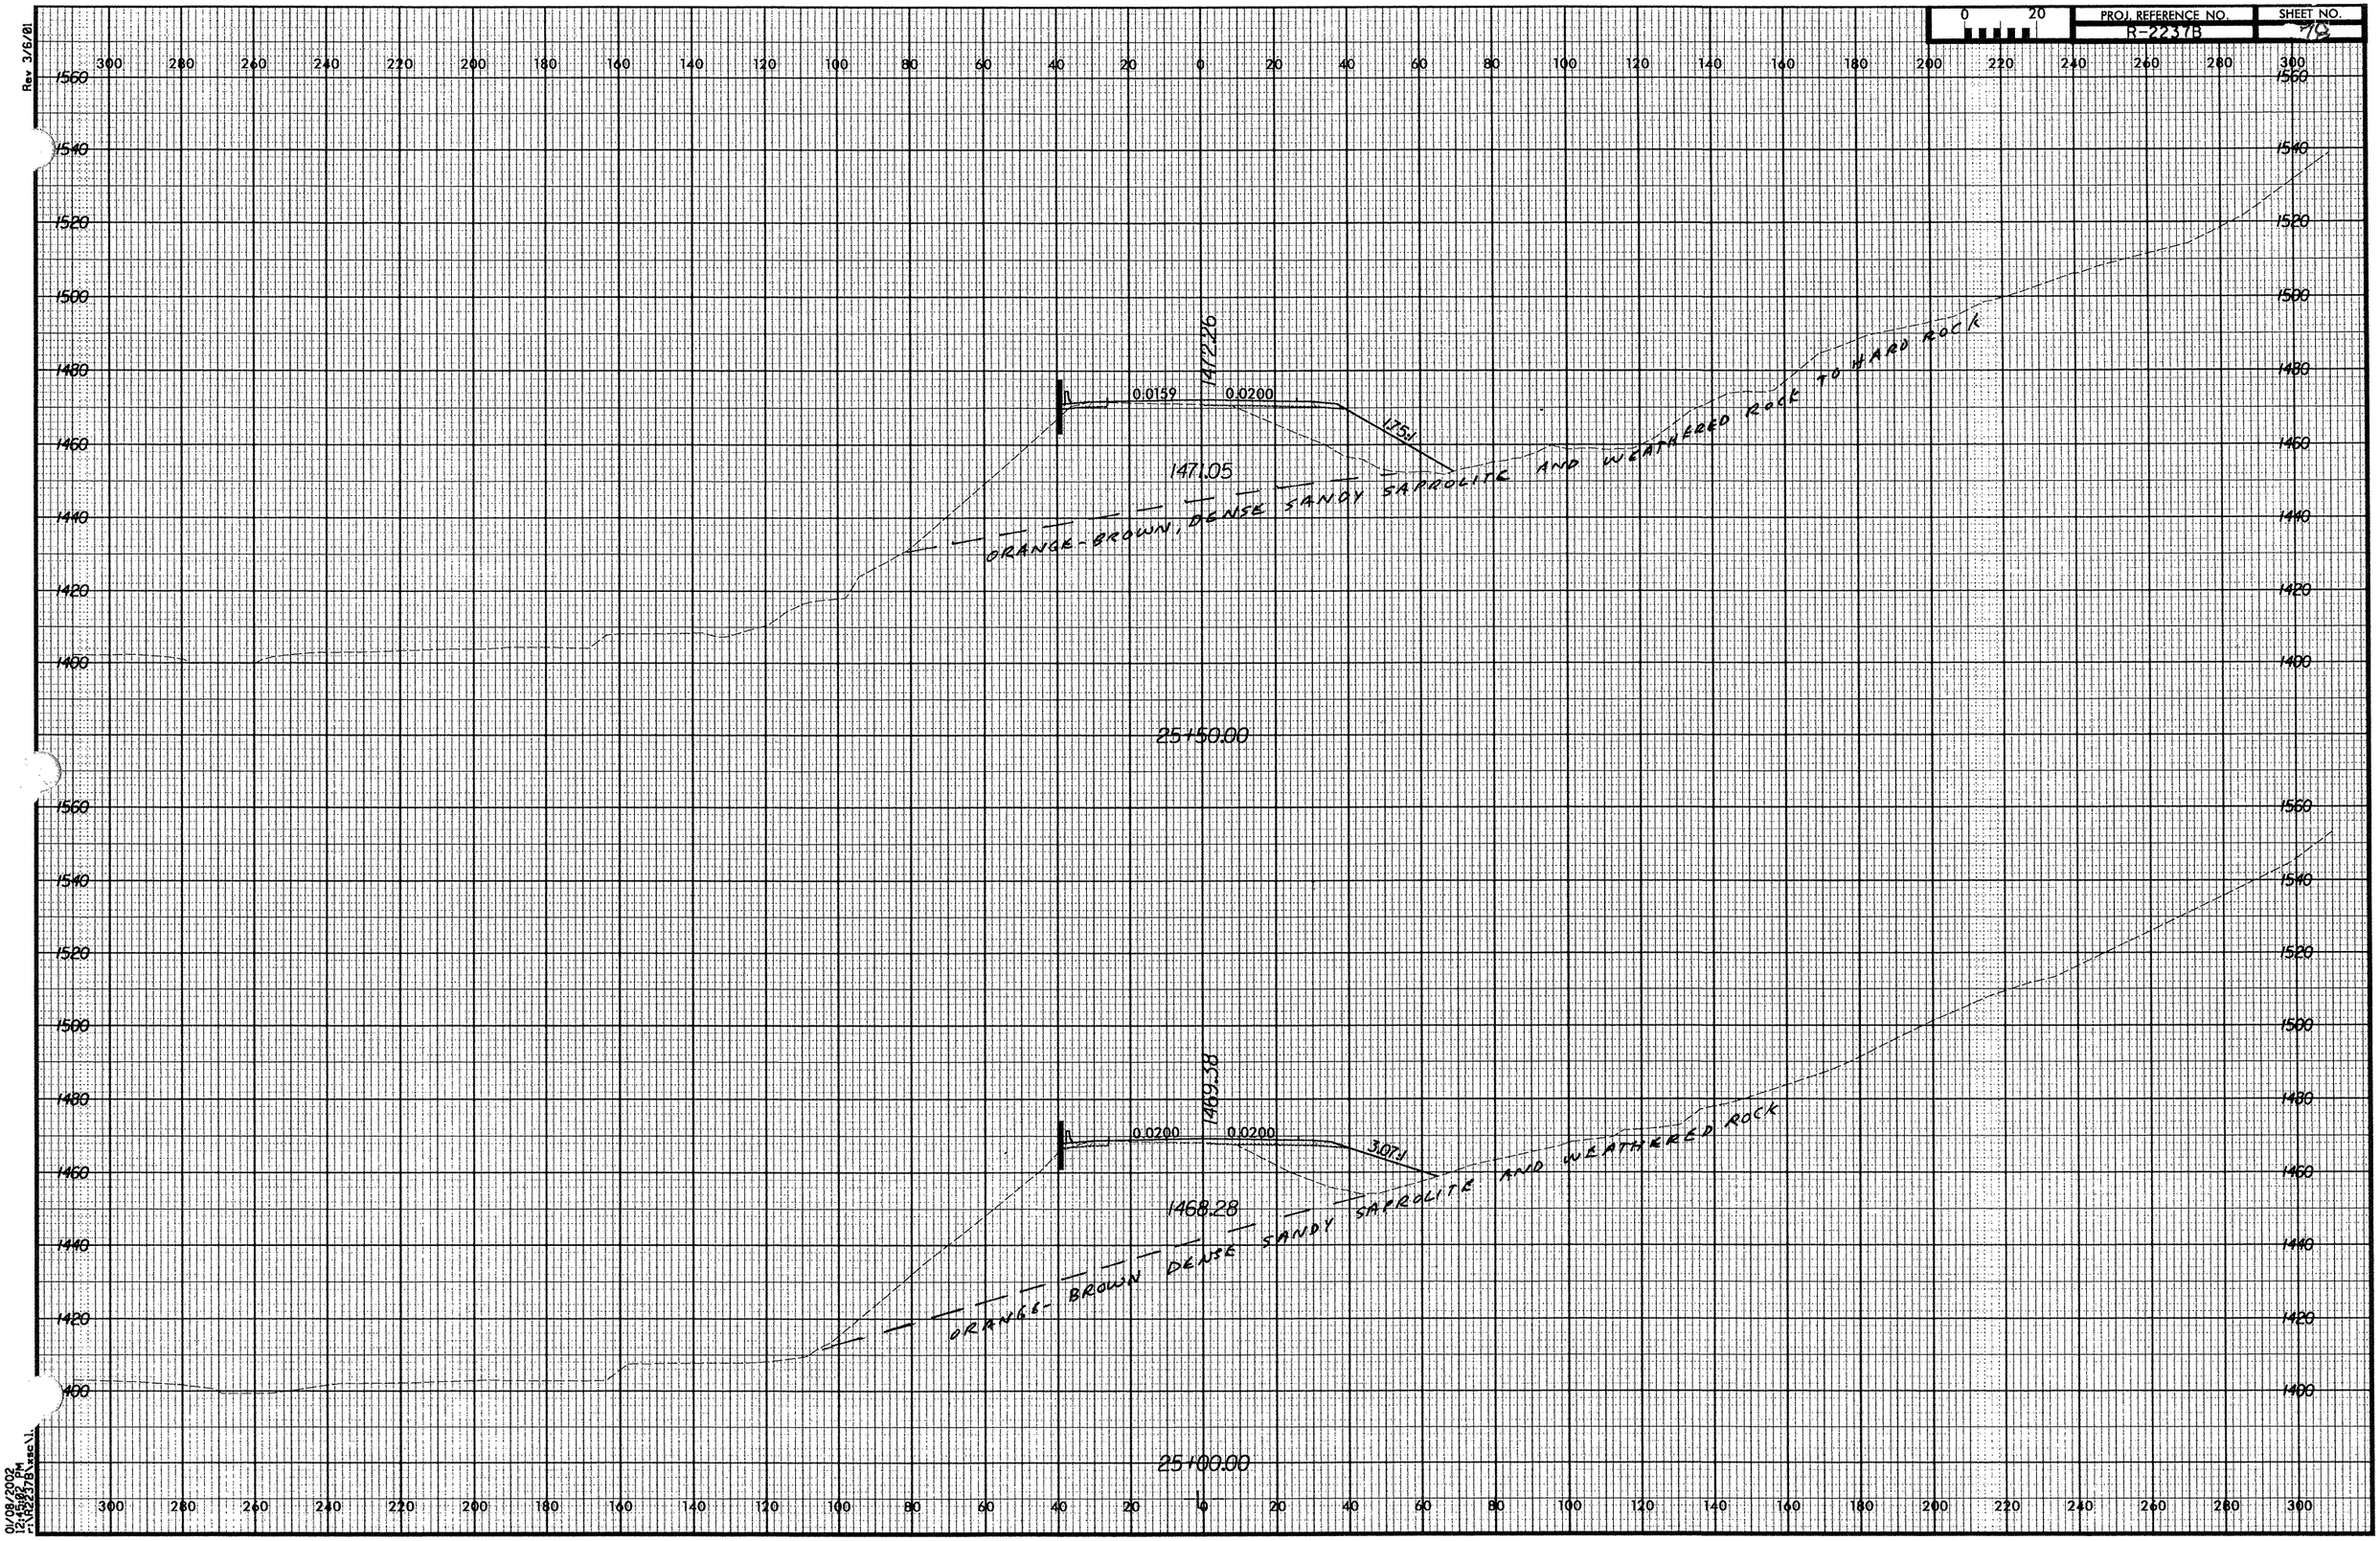

PROJ. REFERENCE NO.
R-2237B
SHEET NO.
Rev 3/6/01
1472.26
0.0159
0.0200
1.75:1
1471.05
ORANGE-BROWN, DENSE SANDY SAPROLITE AND WEATHERED ROCK TO HARD ROCK
25+50.00
1469.38
0.0200
0.0200
3.07:1
1468.28
ORANGE-BROWN DENSE SANDY SAPROLITE AND WEATHERED ROCK
25+00.00
01/08/2002
12:45:02 PM
r:\R2237B\xsc\1.