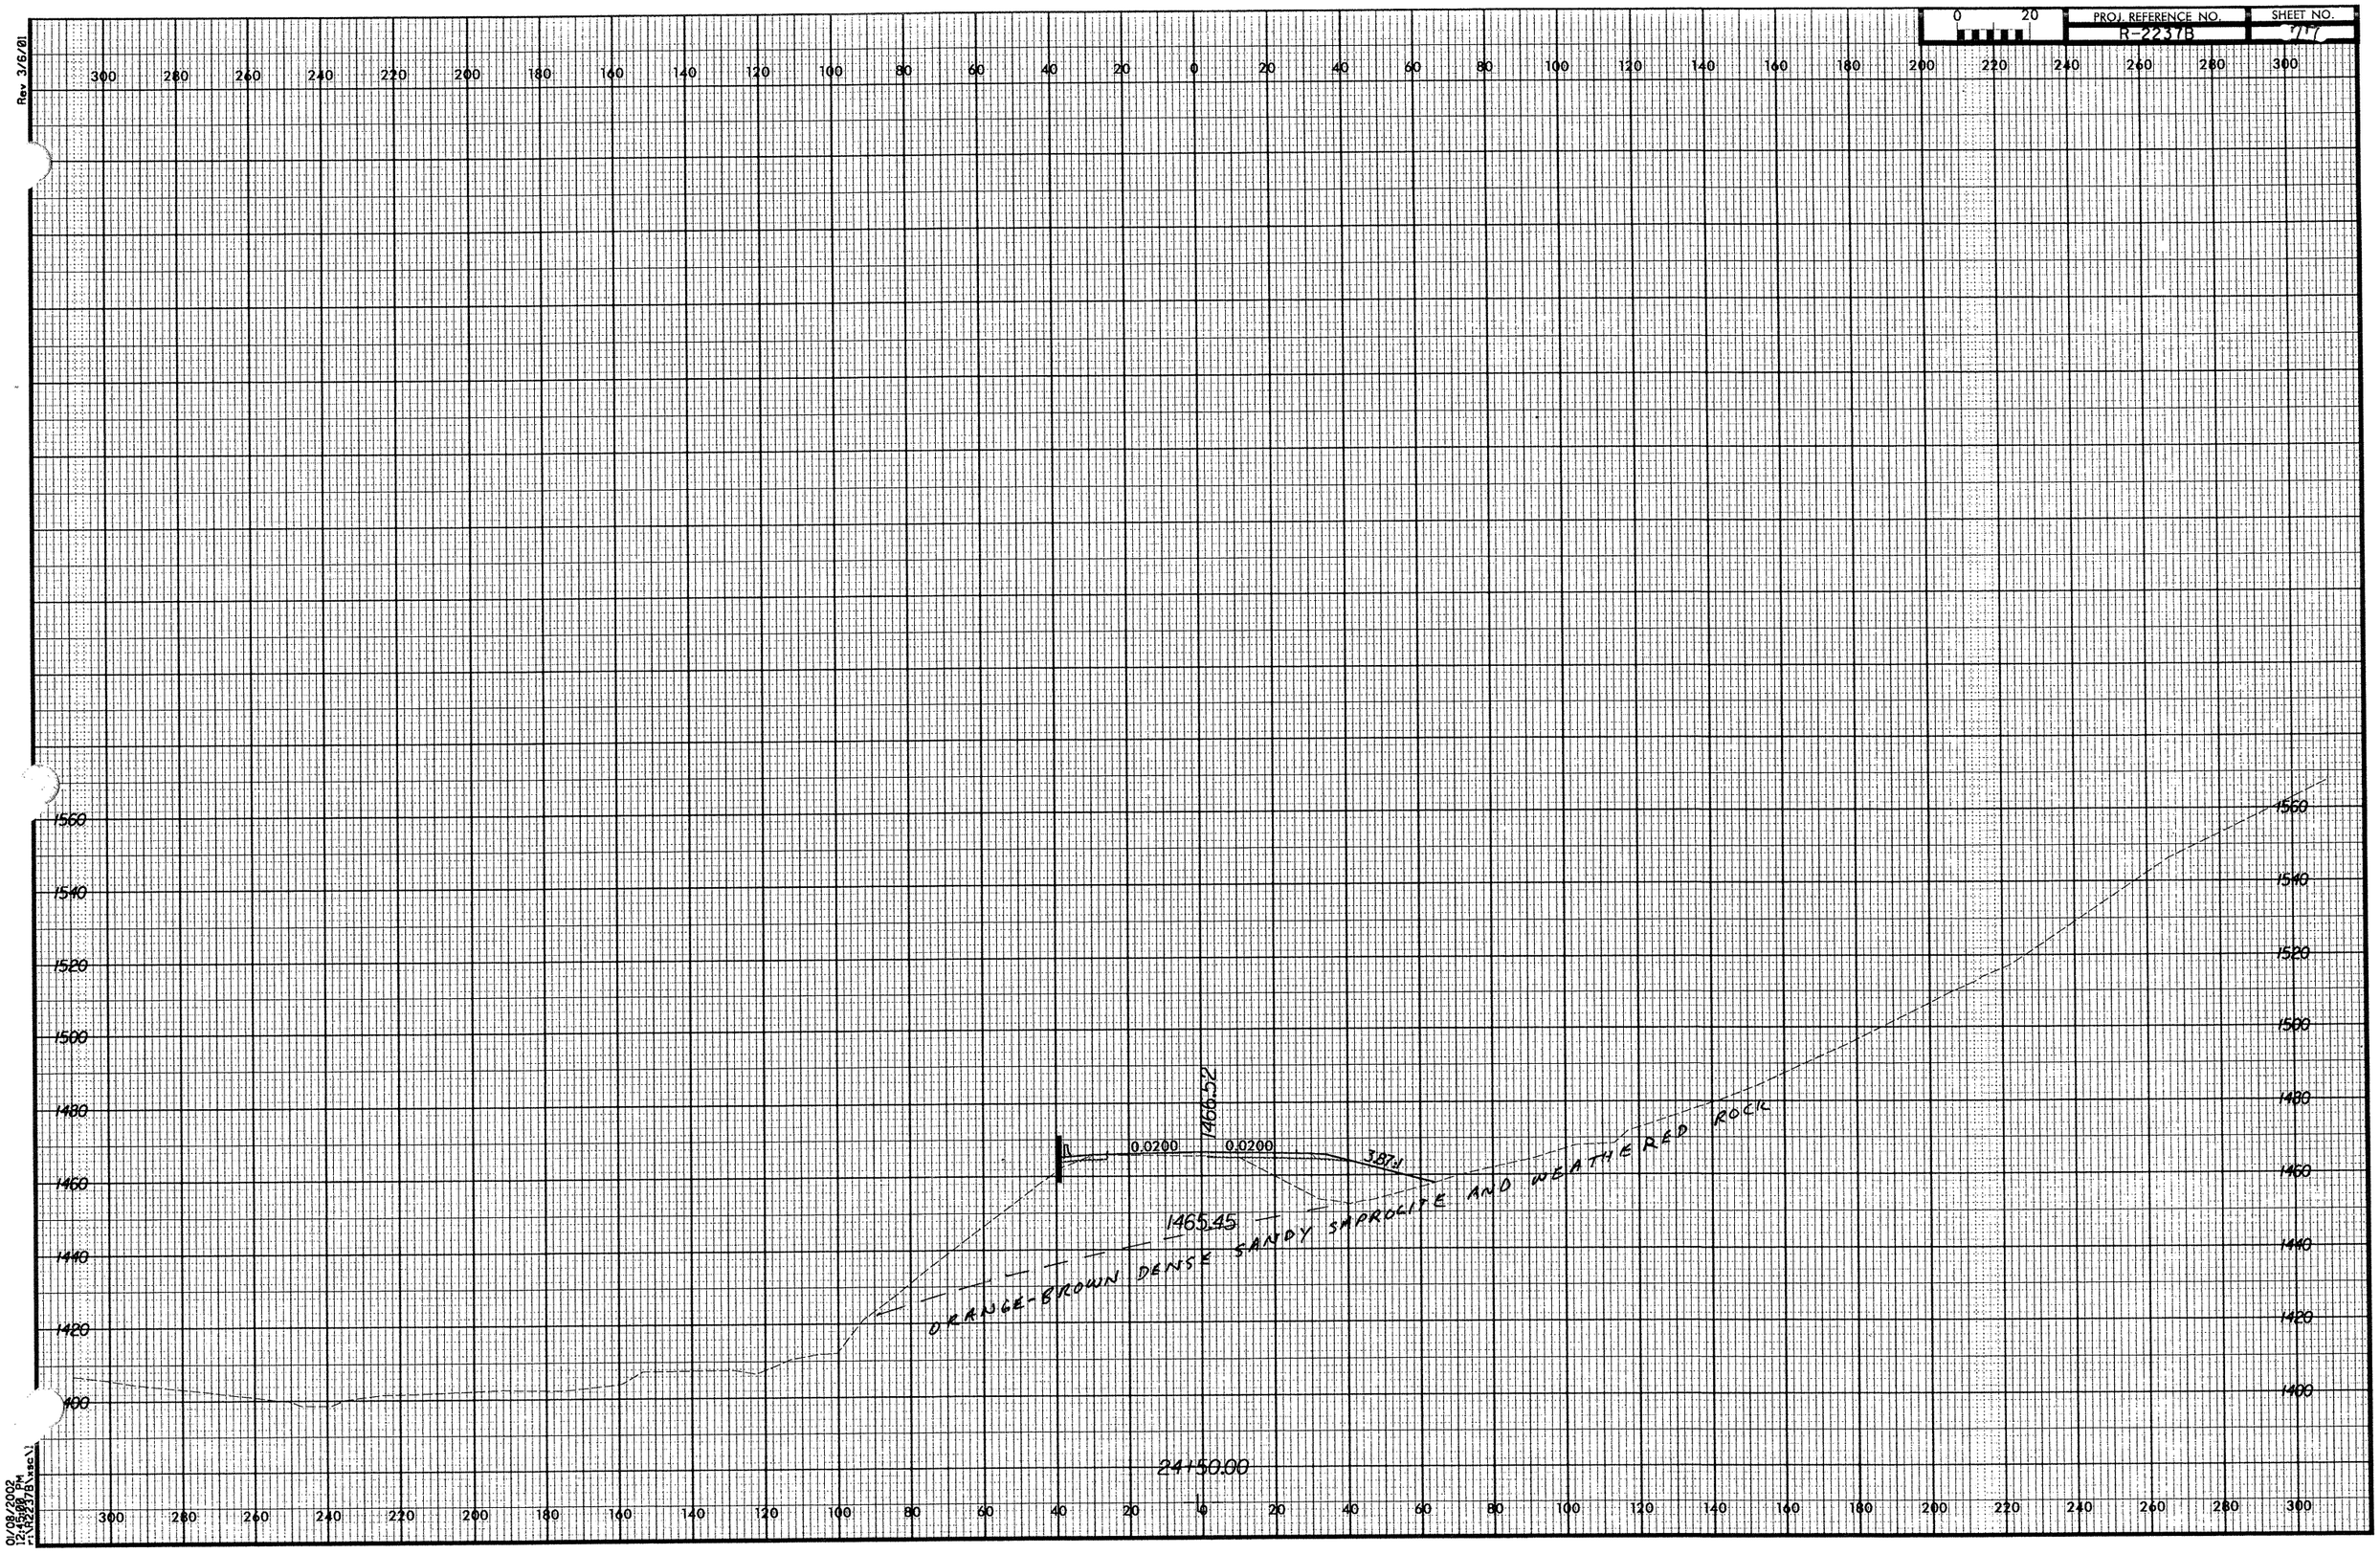

PROJ. REFERENCE NO.
R-2237B
SHEET NO.
77
Rev 3/6/01
1560
1540
1520
1500
1480
1460
1440
1420
1400
1466.52
0.0200
0.0200
3.87:1
1465.45
ORANGE-BROWN DENSE SANDY SAPROLITE AND WEATHERED ROCK
24+50.00
01/08/2002
12:45:00 PM