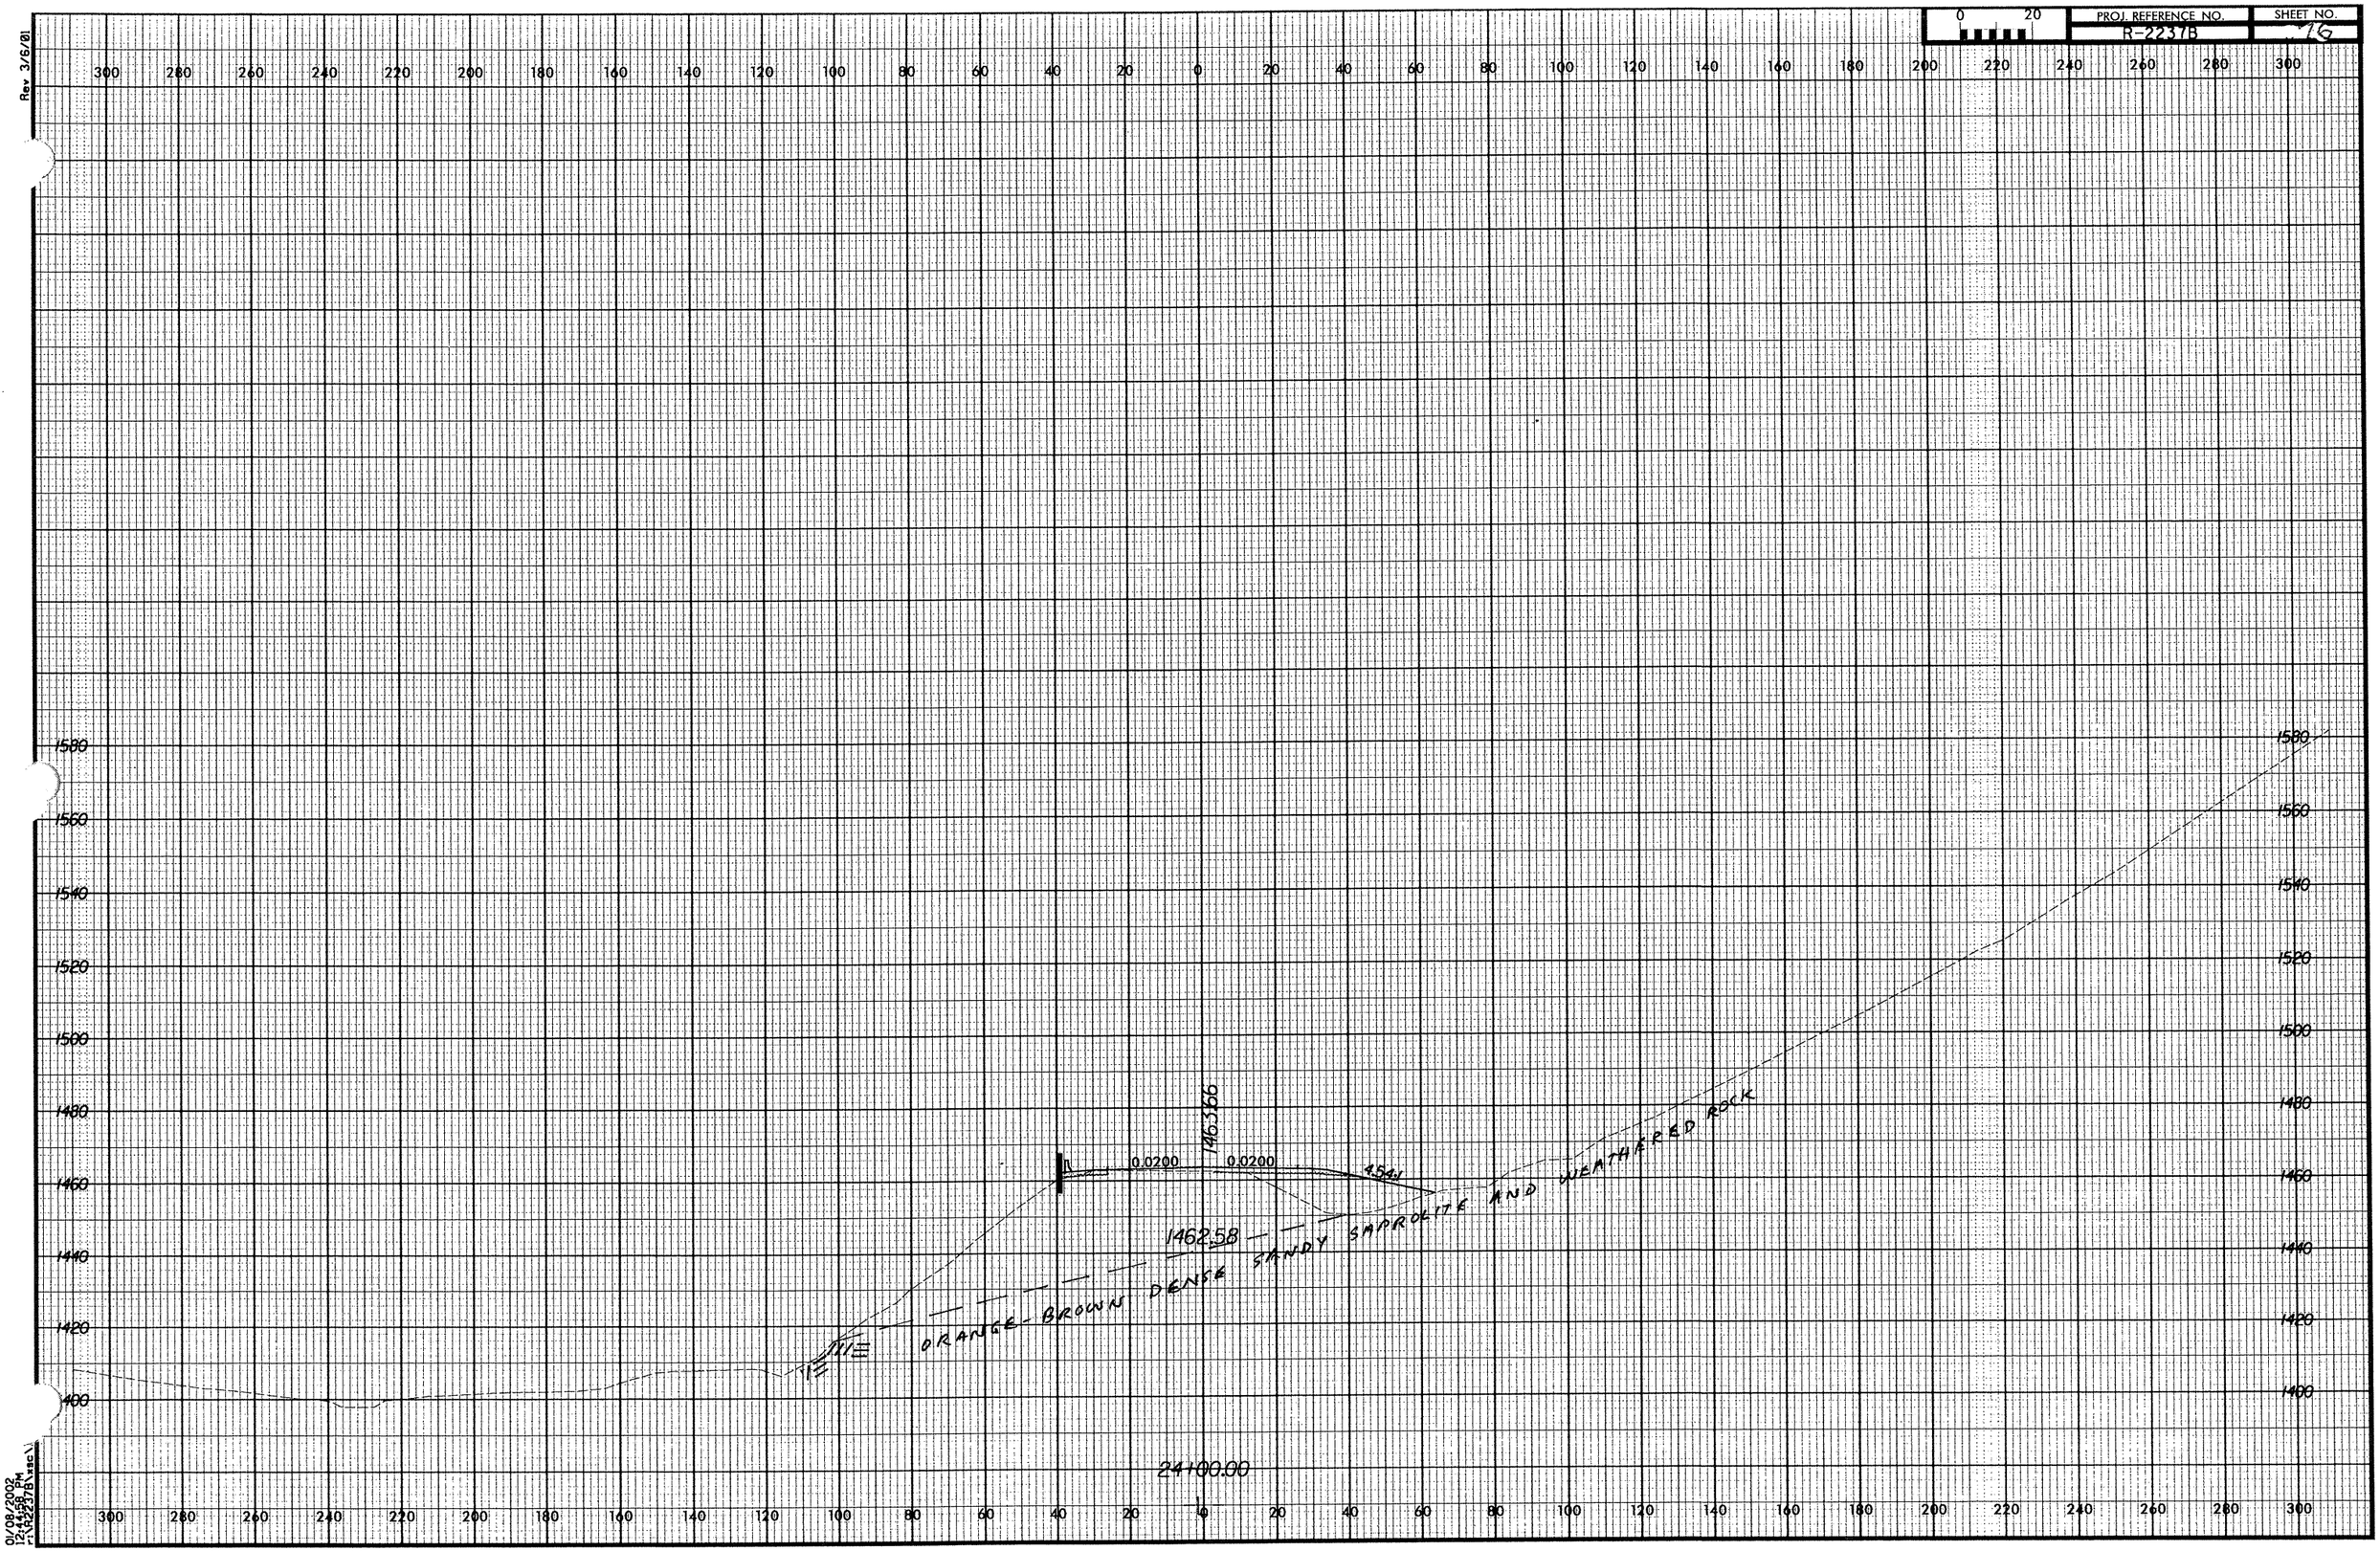

PROJ. REFERENCE NO.
R-2237B
SHEET NO.
76
Rev 3/6/01
1580
1560
1540
1520
1500
1480
1460
1440
1420
1400
1463.66
0.0200
0.0200
4.54:1
1462.58
ORANGE-BROWN DENSE SANDY SAPROLITE AND WEATHERED ROCK
24+00.00
01/08/2002
12:44:58 PM