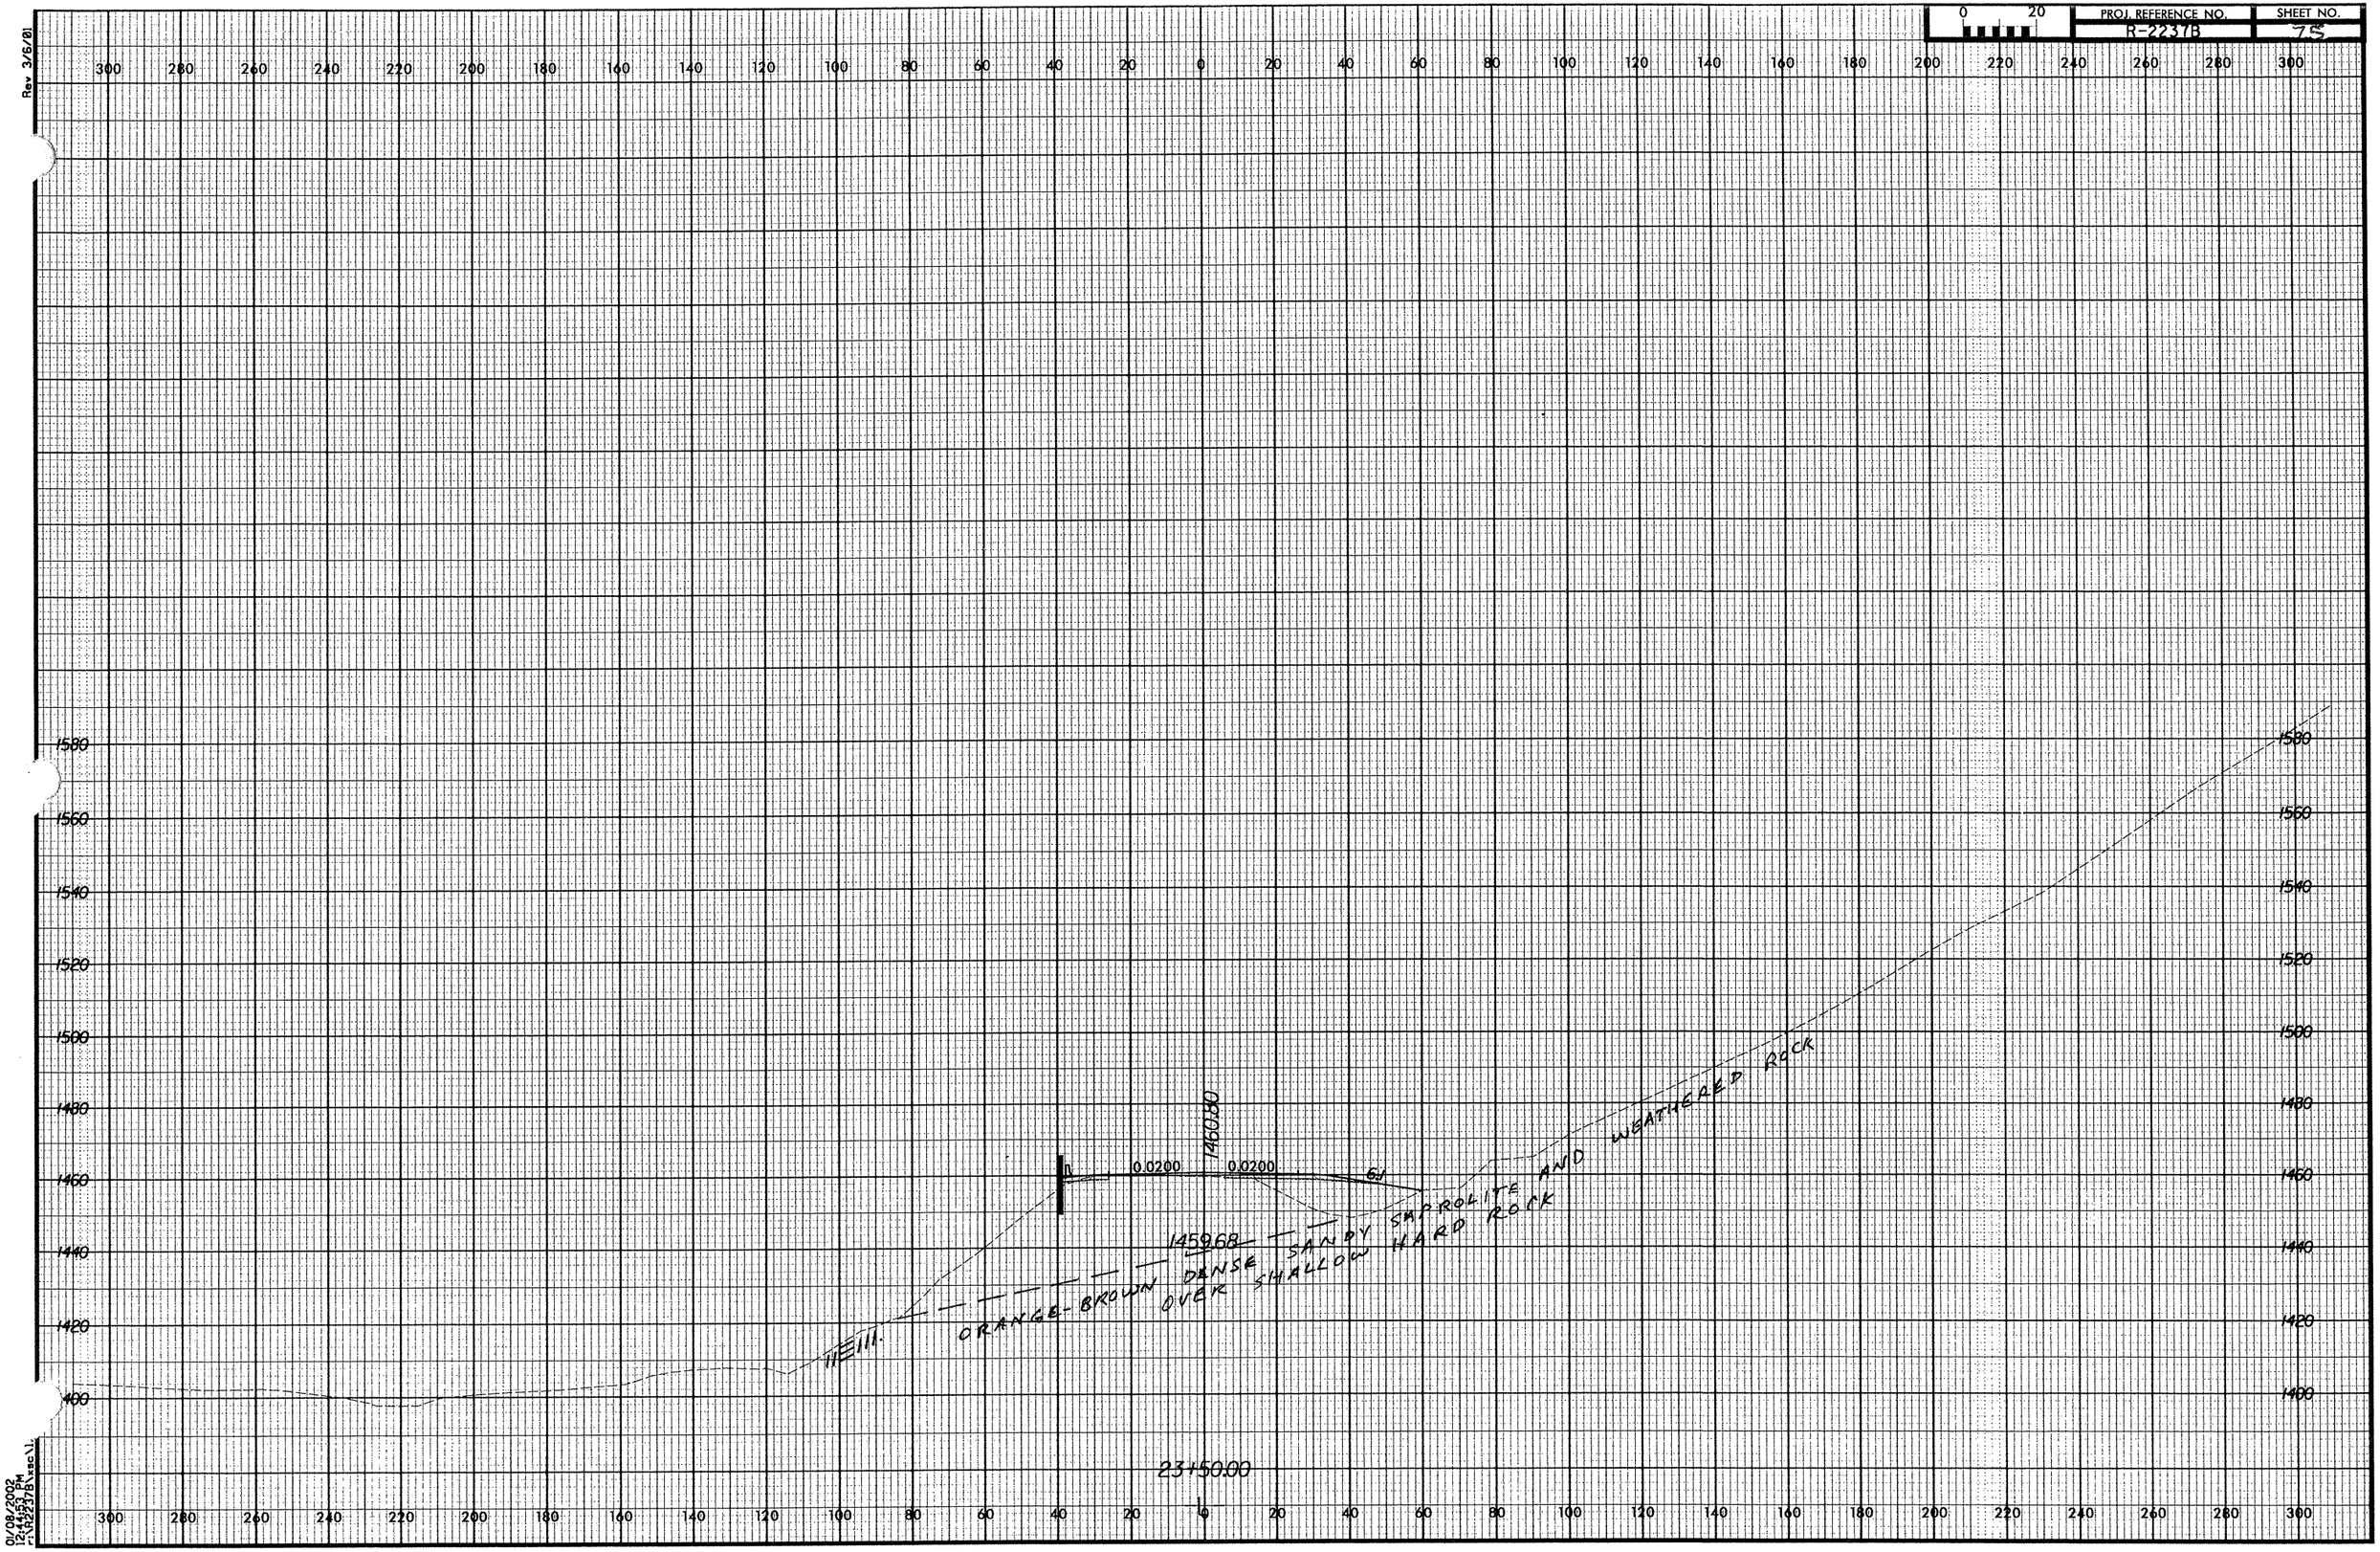

PROJ. REFERENCE NO.
R-2237B
SHEET NO.
75
Rev 3/6/01
1580
1560
1540
1520
1500
1480
1460
1440
1420
1400
1460.80
0.0200
0.0200
6.1
1459.68
ORANGE-BROWN DENSE SANDY SAPROLITE AND WEATHERED ROCK
OVER SHALLOW HARD ROCK
23+50.00
01/08/2002
12:44:53 PM
r:\R2237B\xsc\1.