Rev. 3/6/01

0 20	PROJ. REFERENCE NO.	SHEET NO.
	R-2237B	6L

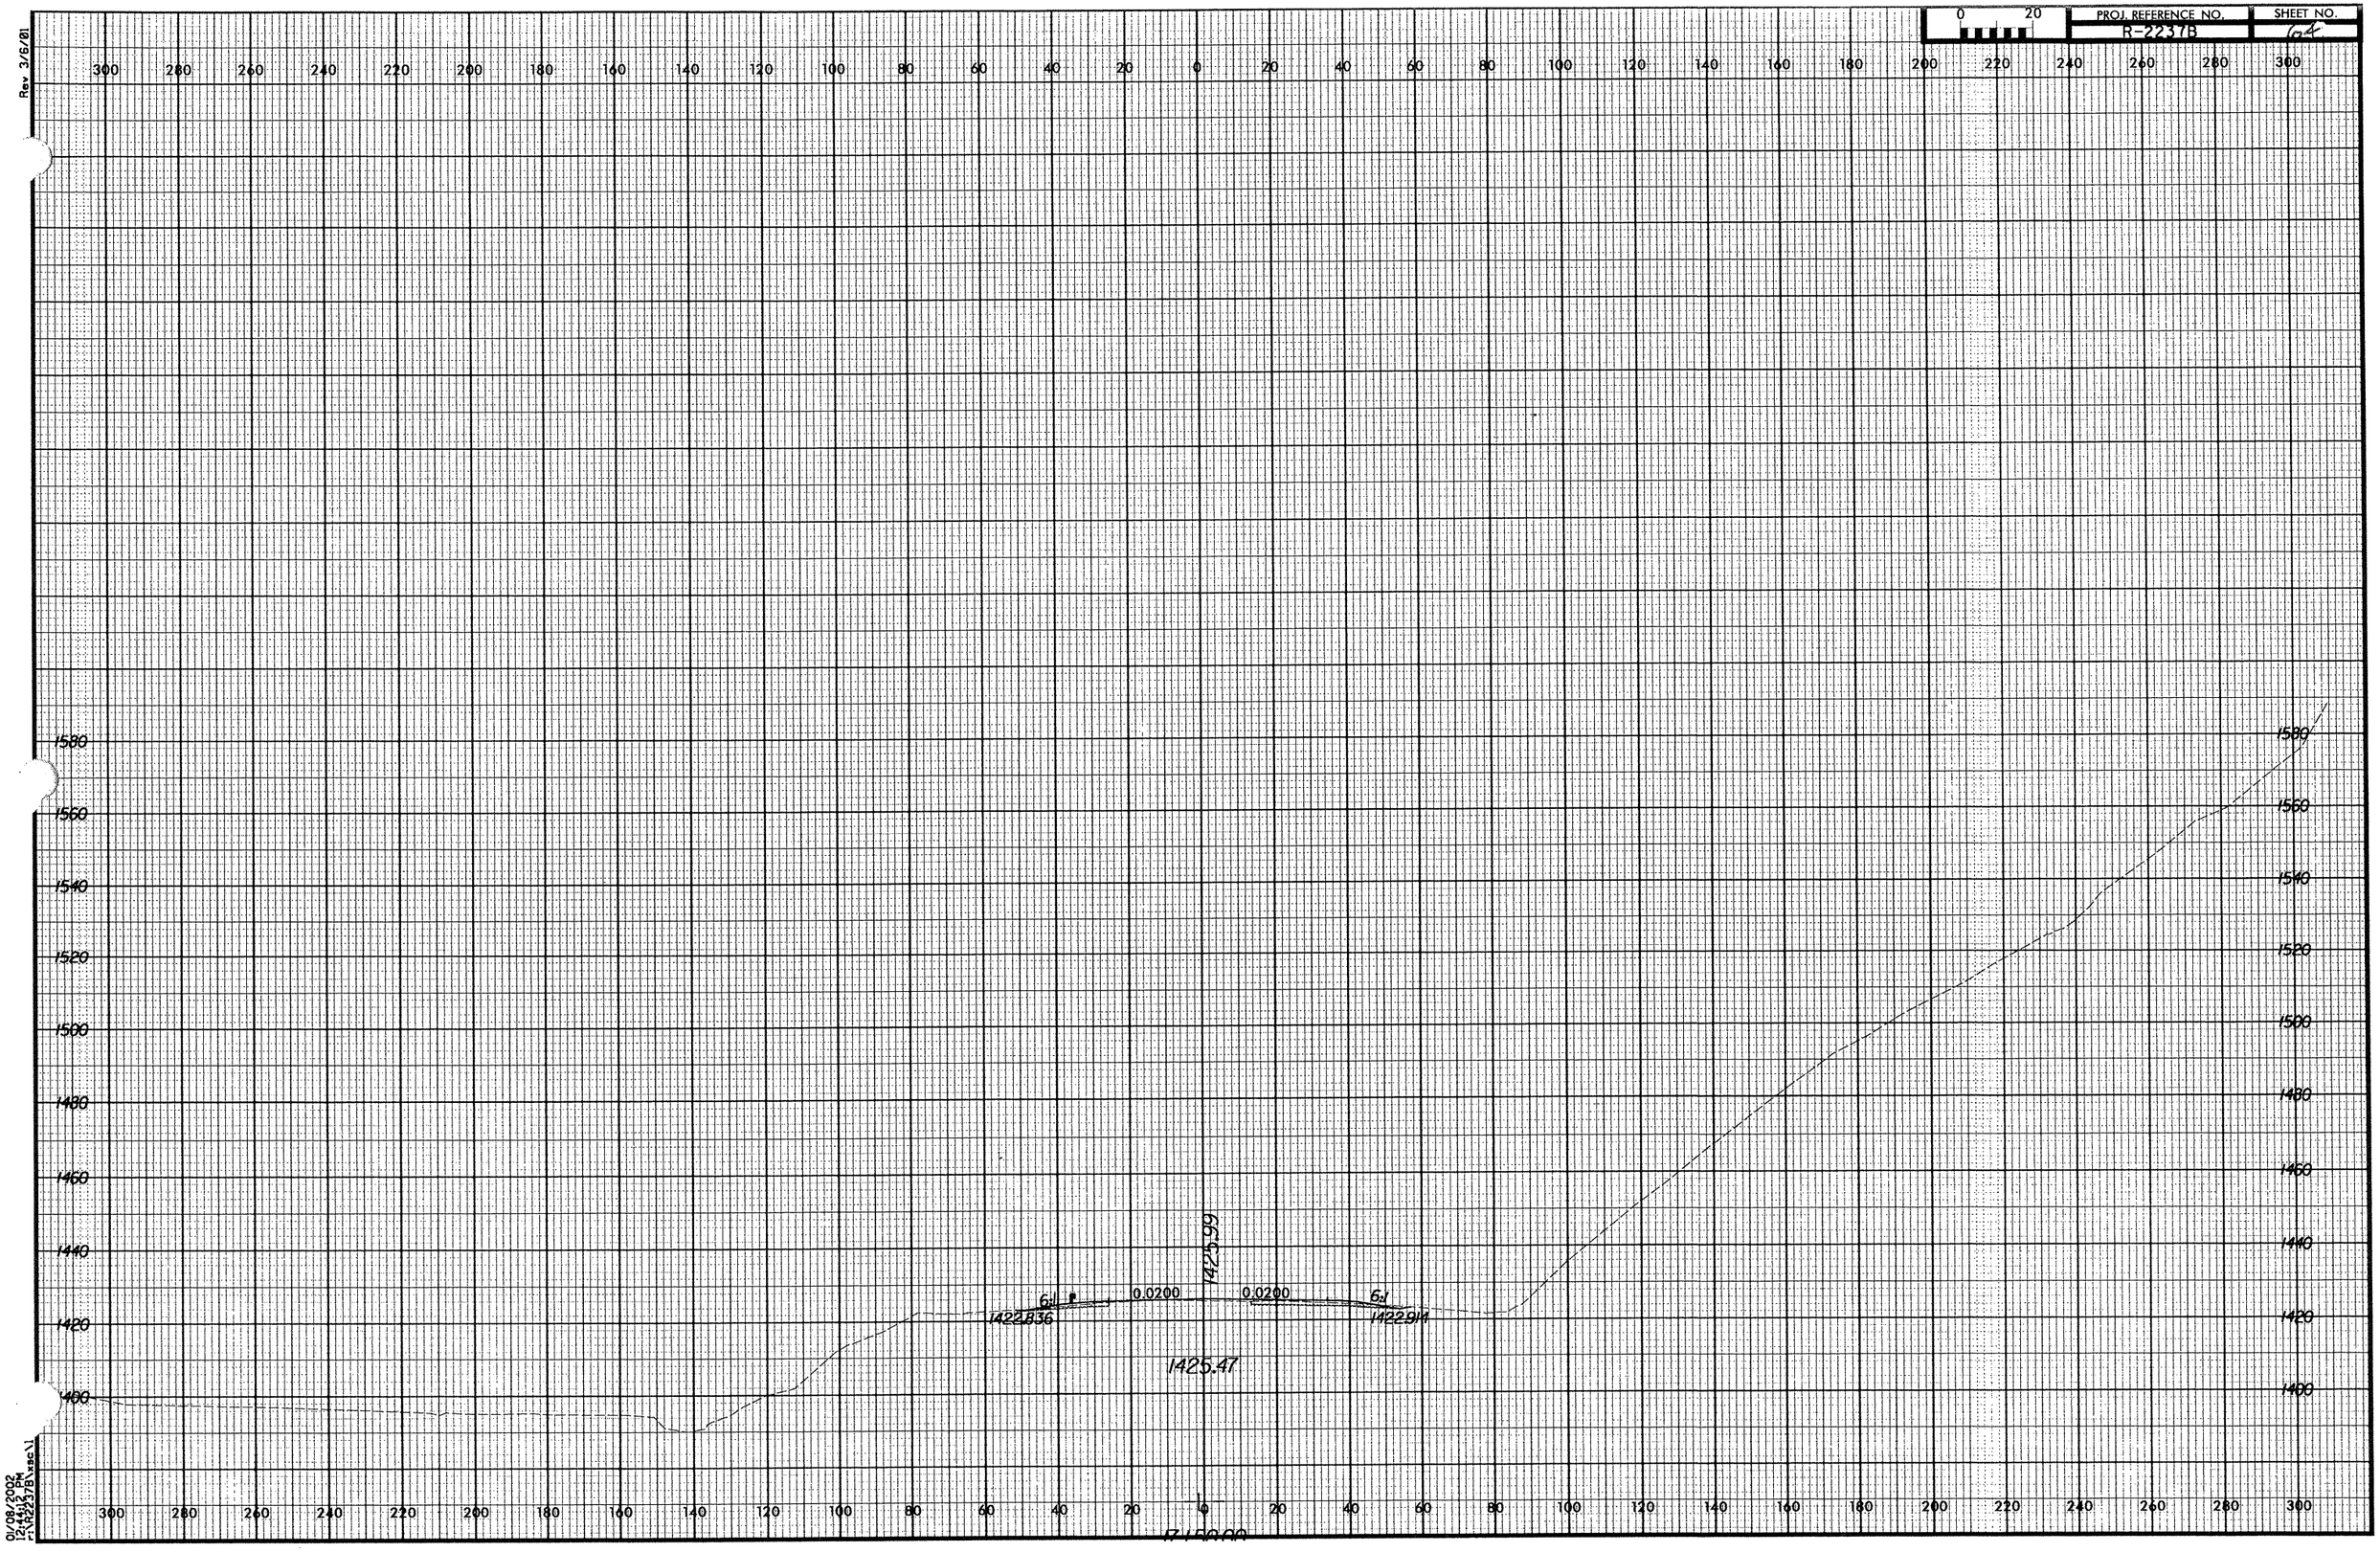

01/08/2002
12:44:12 PM
r:\R2237B\vsc\1