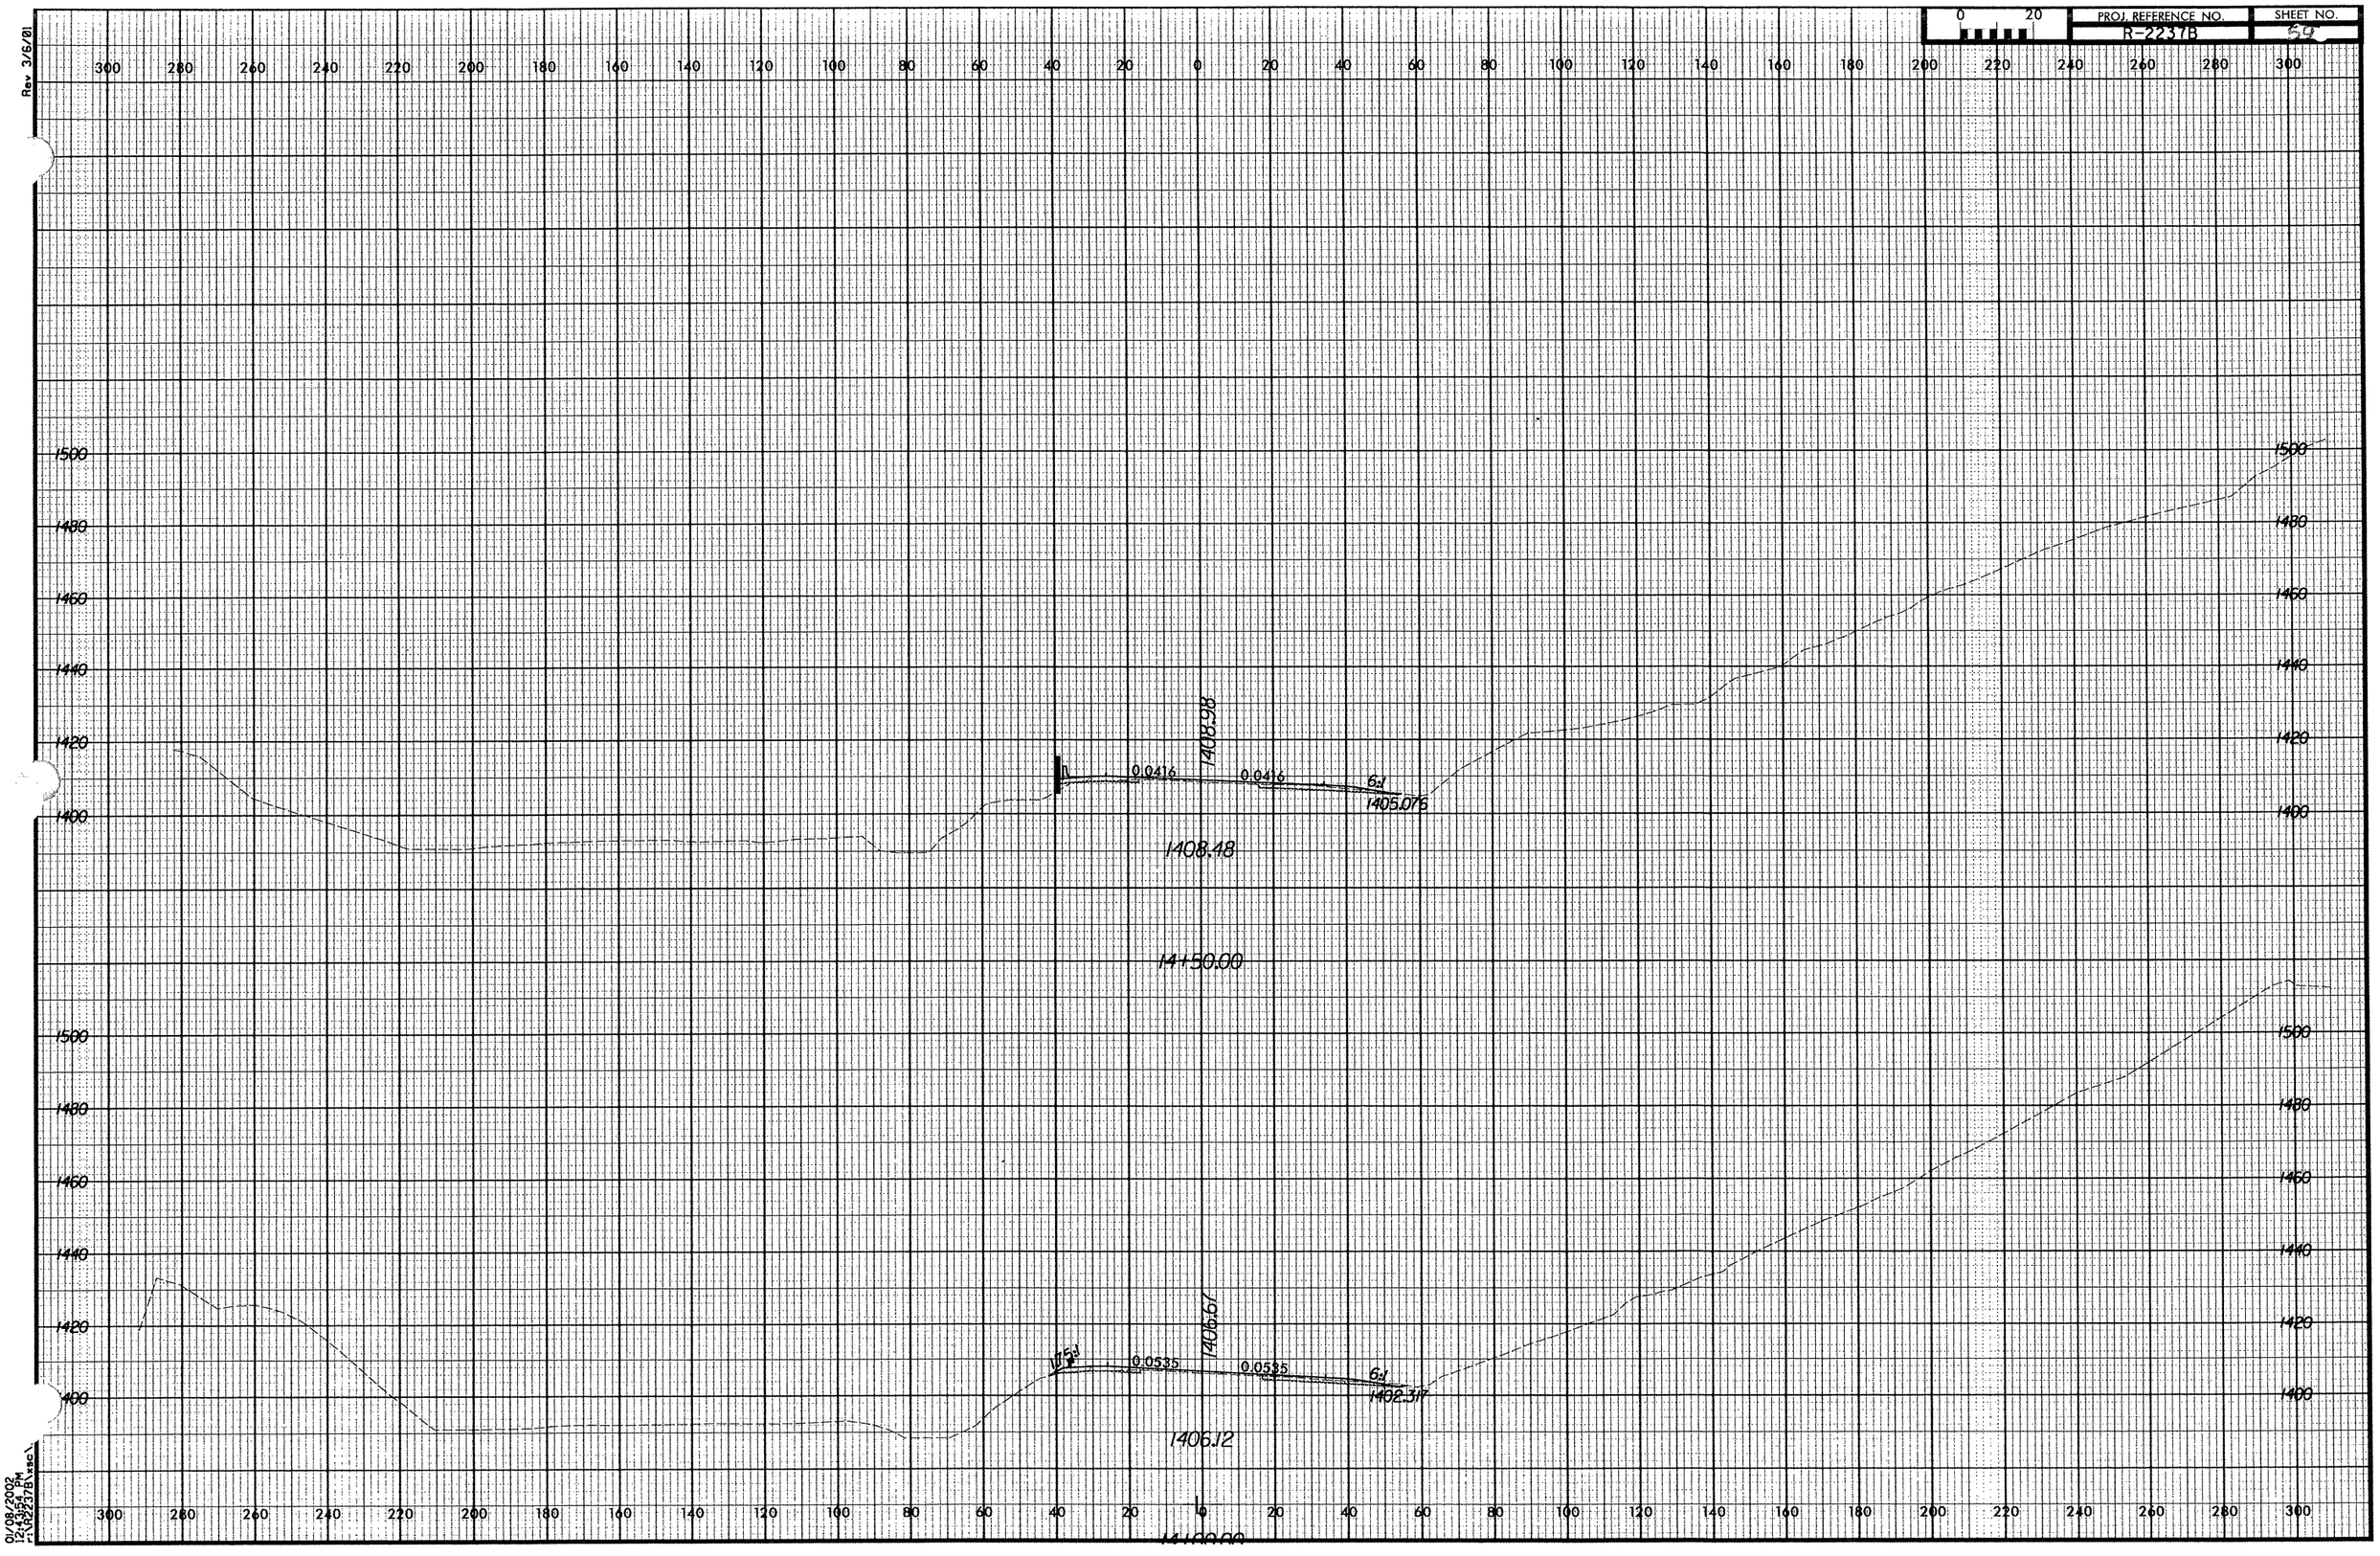

PROJ. REFERENCE NO.
R-2237B
SHEET NO.
59
Rev 3/6/01
1408.98
0.0416
0.0416
6:1
1405.076
1408.48
14+50.00
1406.67
0.0535
0.0535
6:1
1402.317
1406.12