Rev 12/12/00

0 20	PROJ. REFERENCE NO.	SHEET NO.
	R-2237B	41

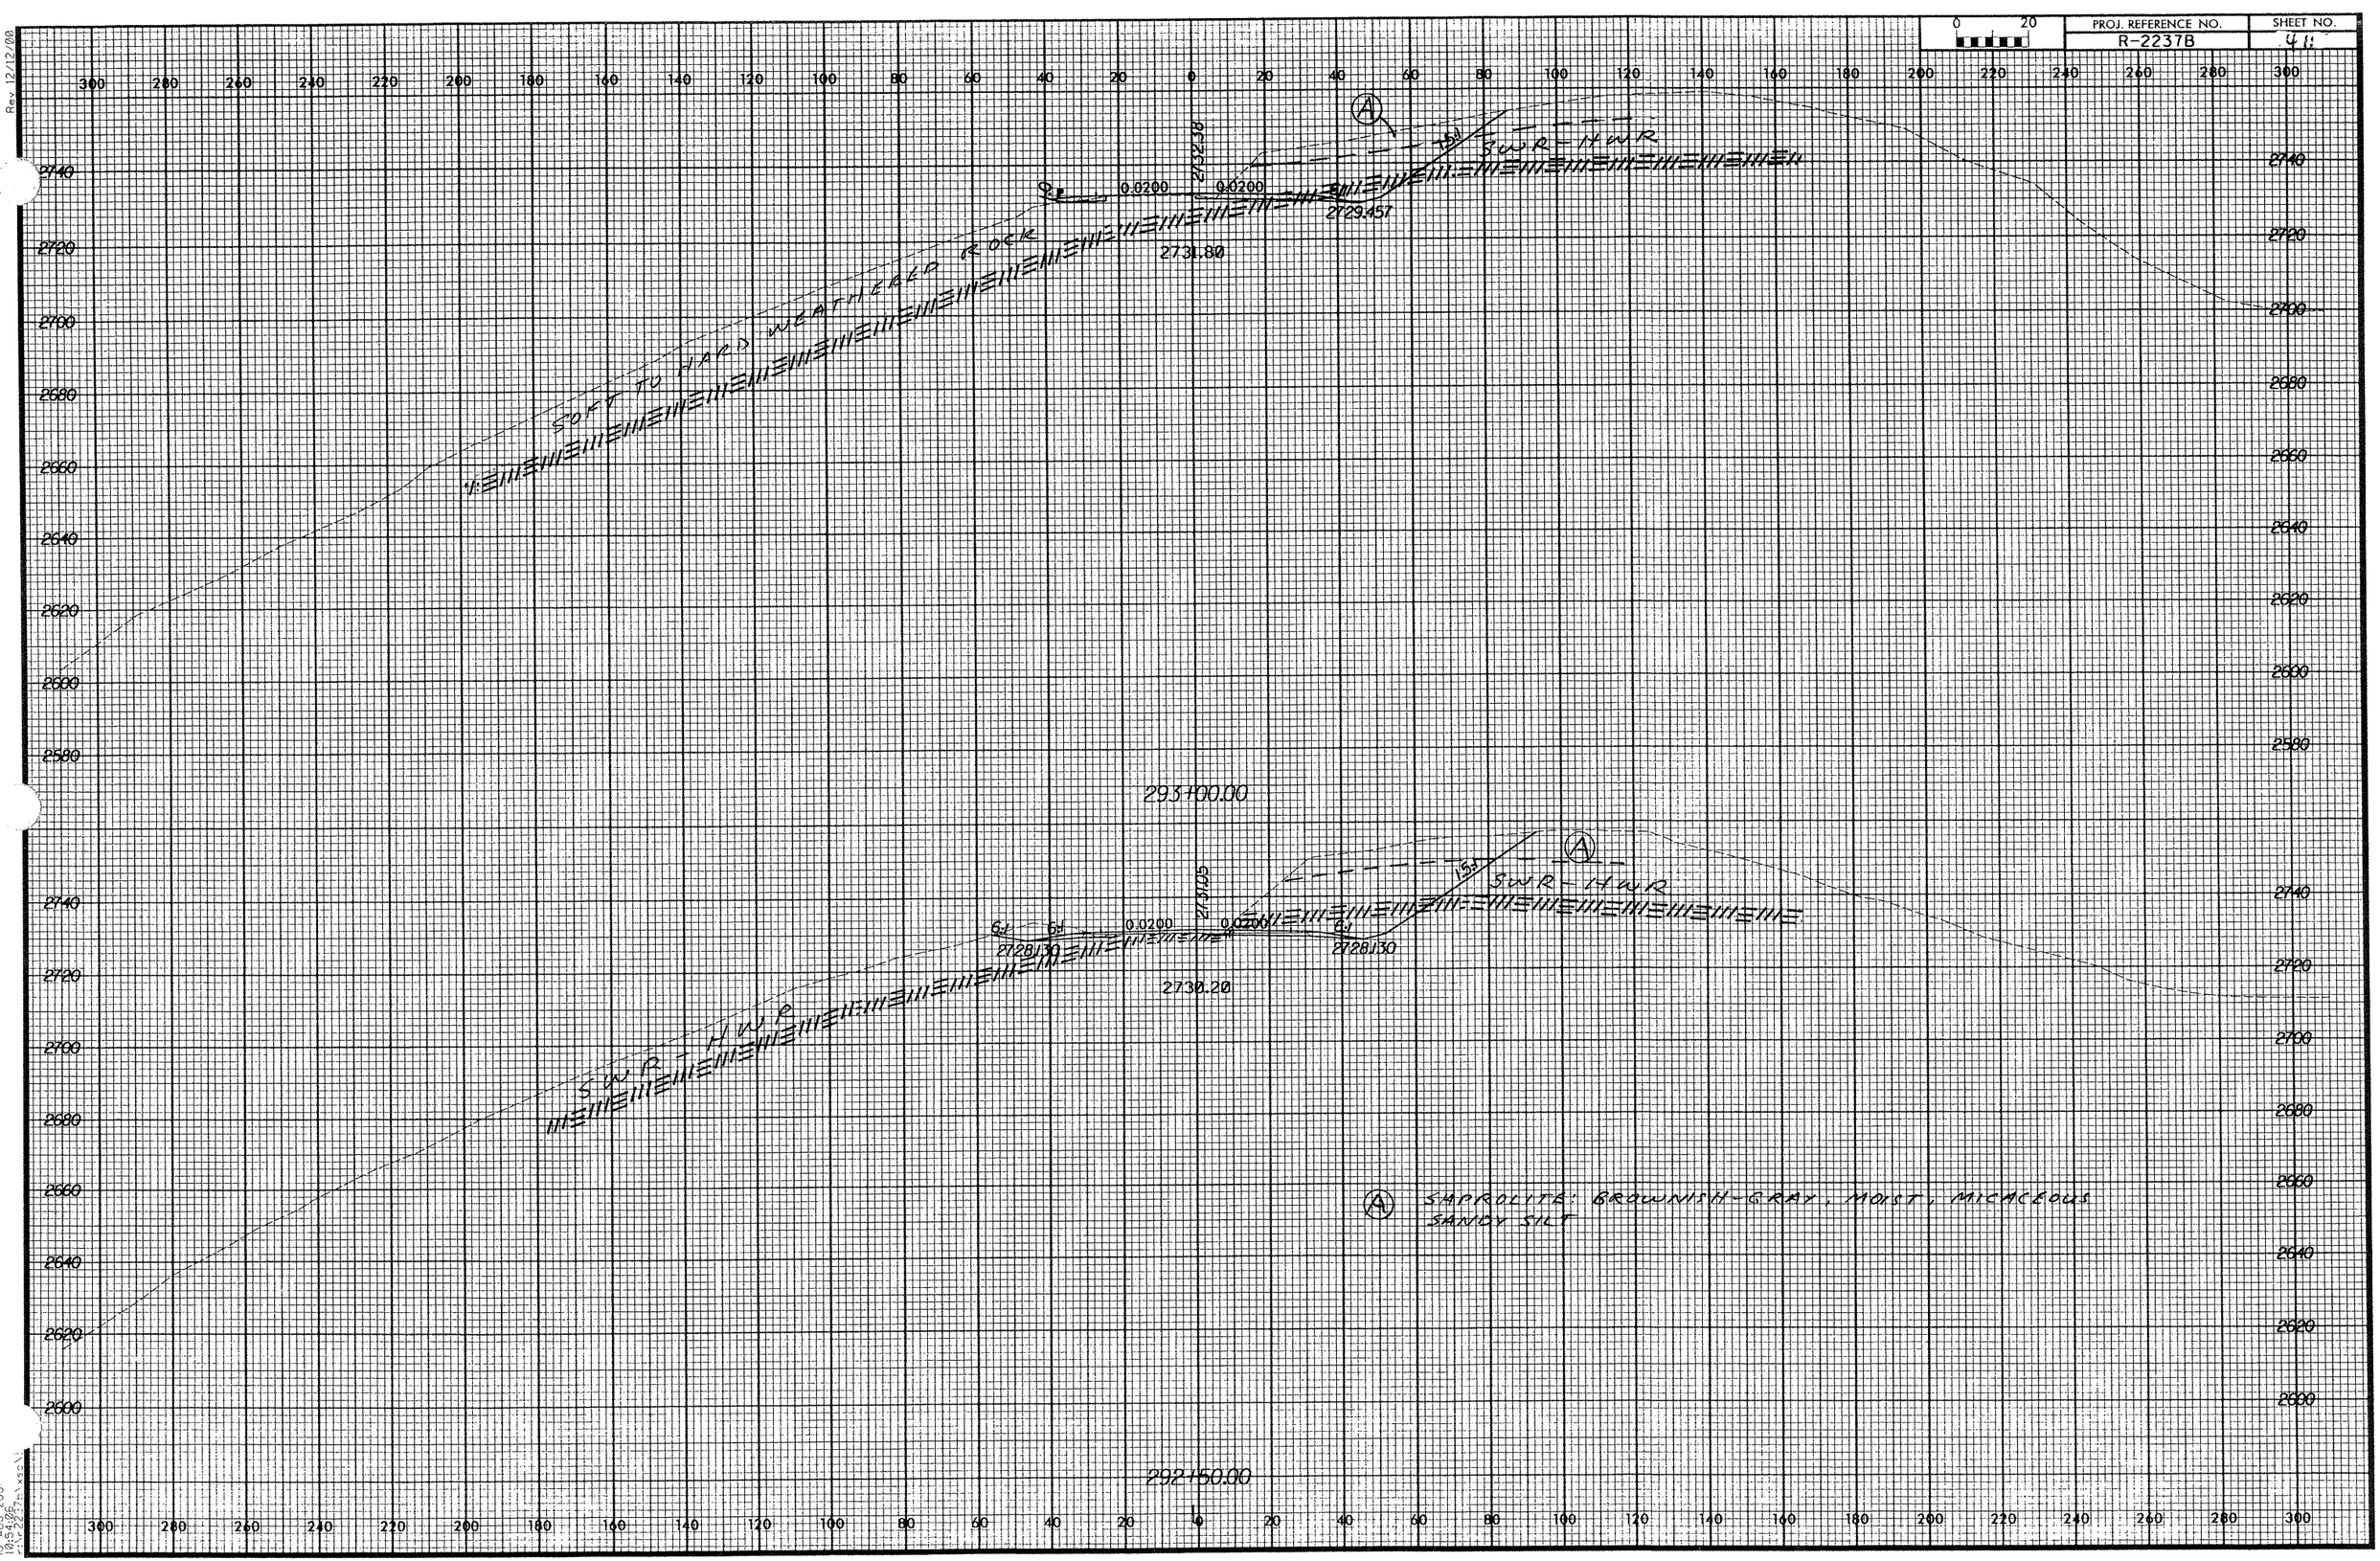

10 AUG 2001
10:54:05
c:\r2237b\xsec1