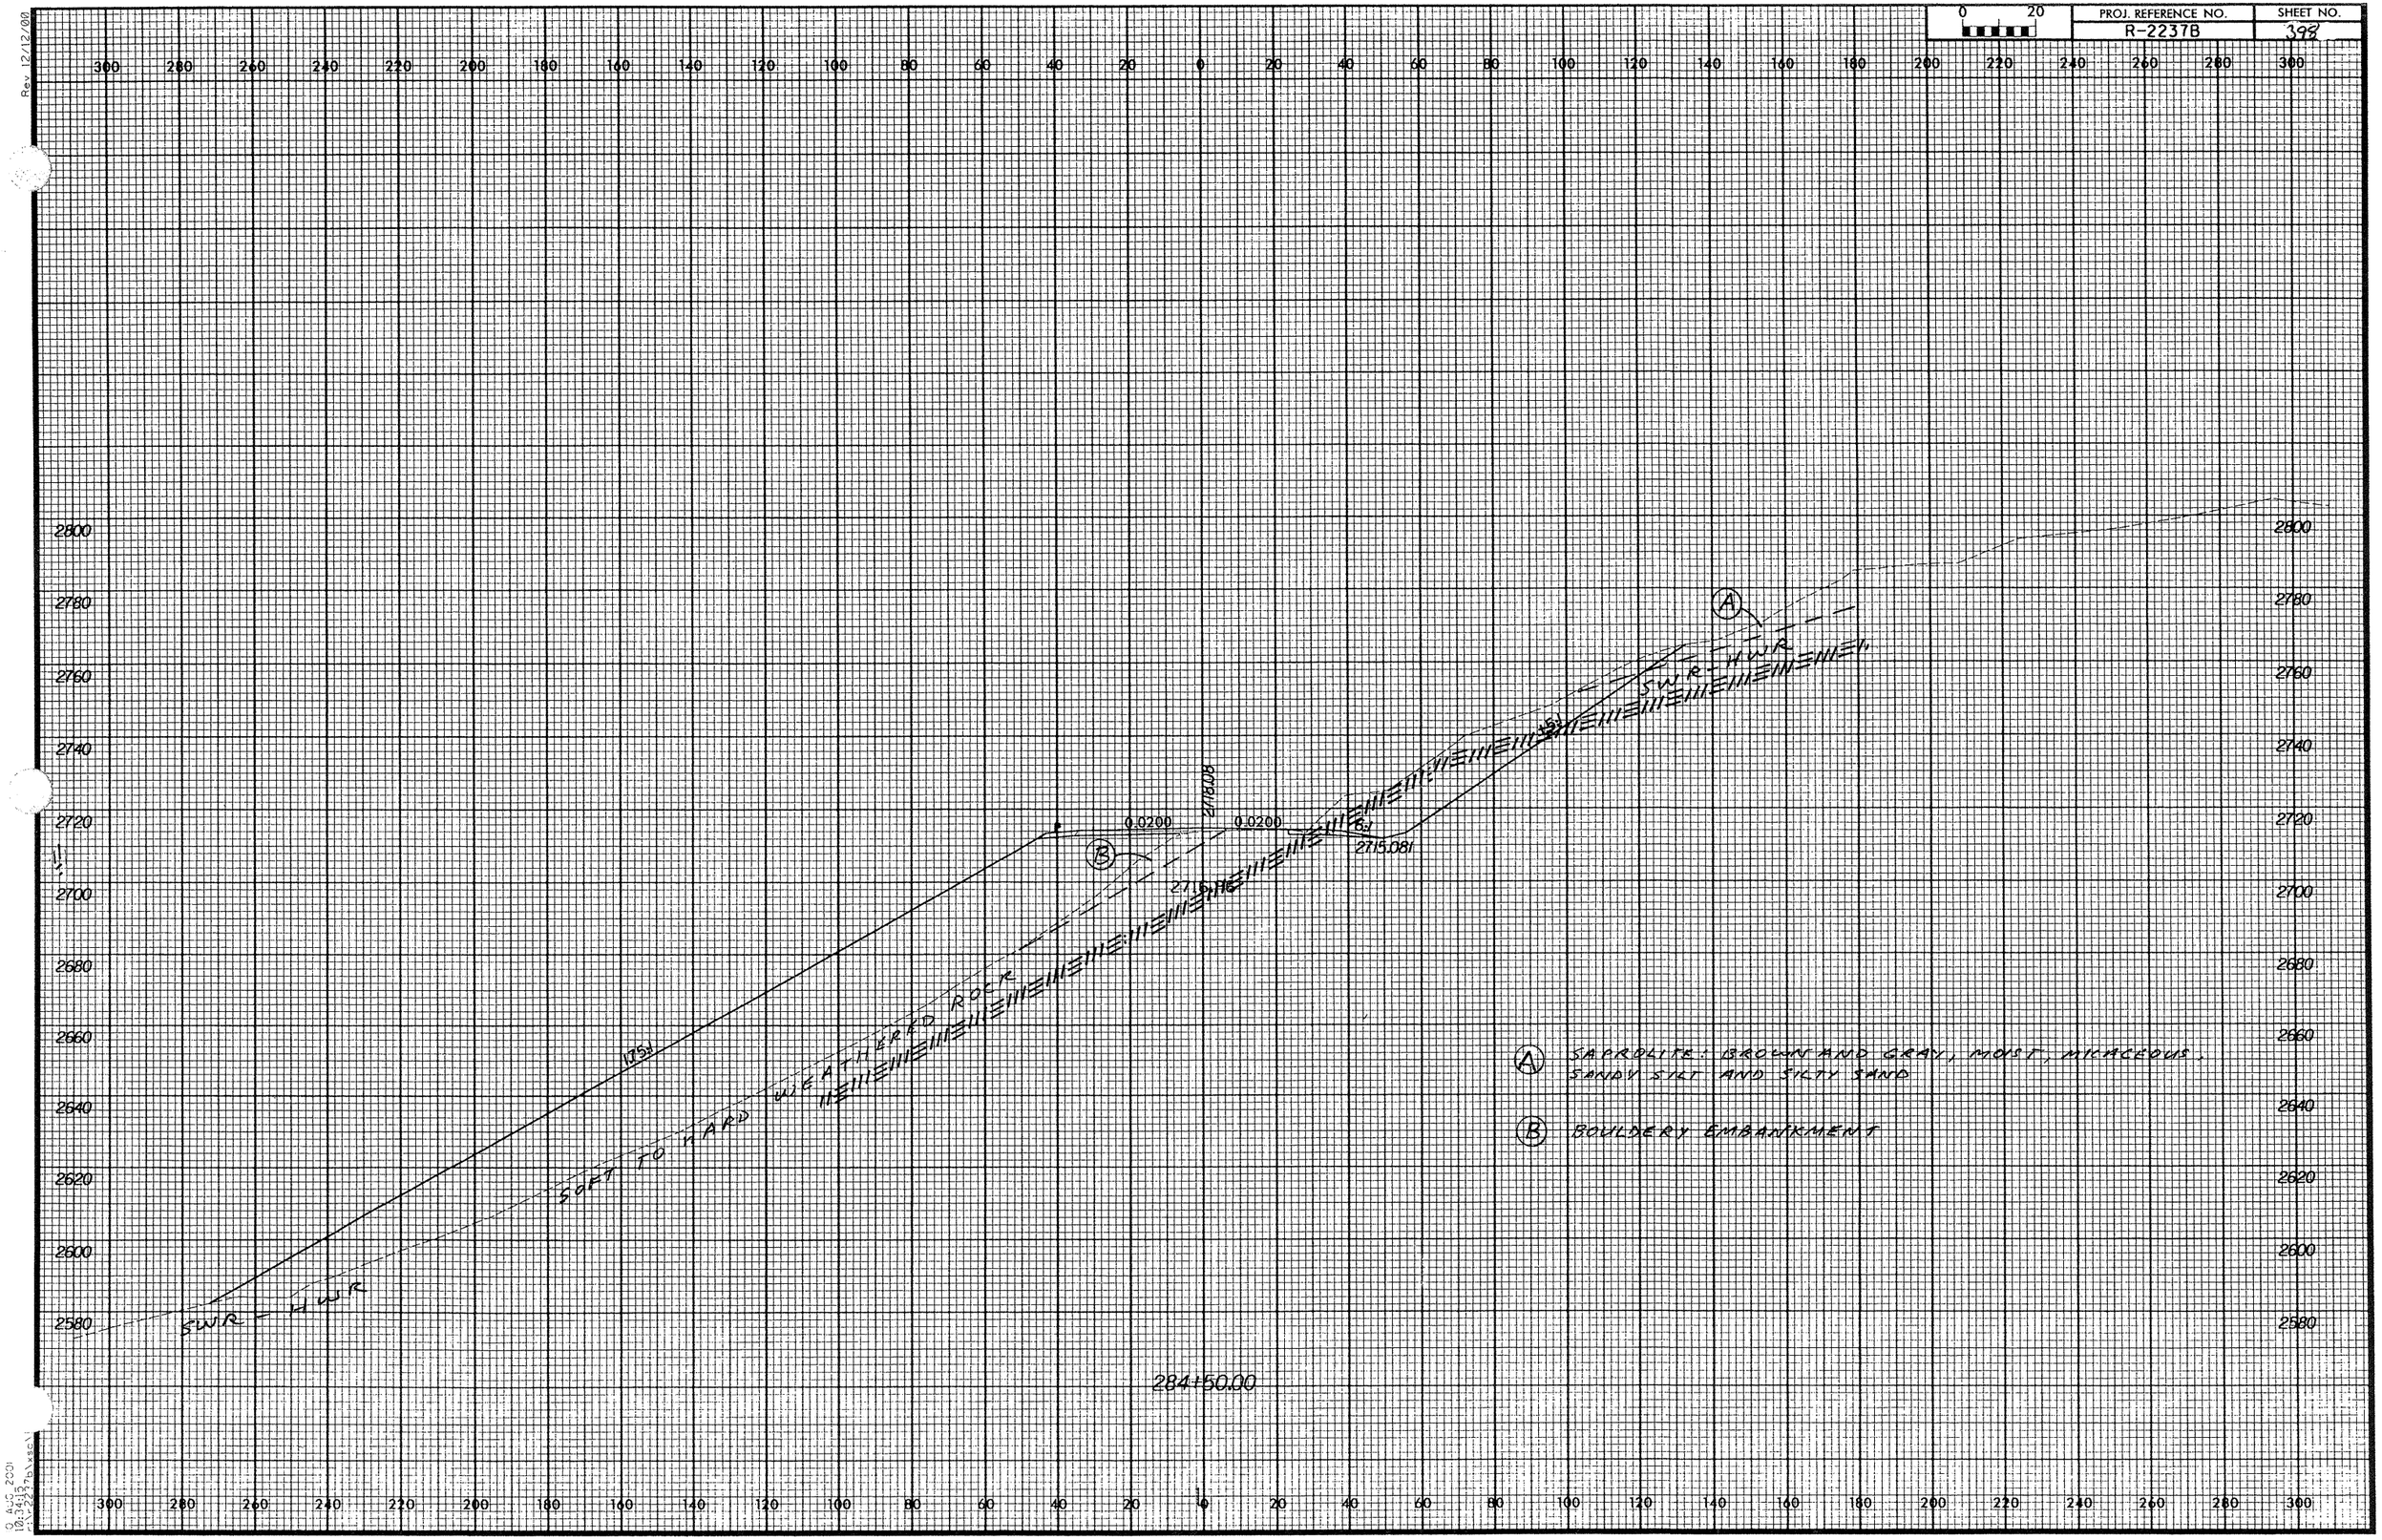
0 20
PROJ. REFERENCE NO.
R-2237B
SHEET NO.
39B
300 280 260 240 220 200 180 160 140 120 100 80 60 40 20 0 20 40 60 80 100 120 140 160 180 200 220 240 260 280 300
2800
2780
2760
2740
2720
2700
2680
2660
2640
2620
2600
2580
SWR = HWR
SOFT TO HARD
WEATHERED ROCK
SWR = HWR
(175)
0.0200
0.0200
2716.08
2715.081
(A)
(B)
(A) SAPROLITE: BROWN AND GRAY, MOIST, MICACEOUS, SANDY SILT AND SILTY SAND
(B) BOULDERY EMBANKMENT
284+50.00
Rev 12/12/00
9 AUG 2001
10:34:22
(R2237bbxsec)