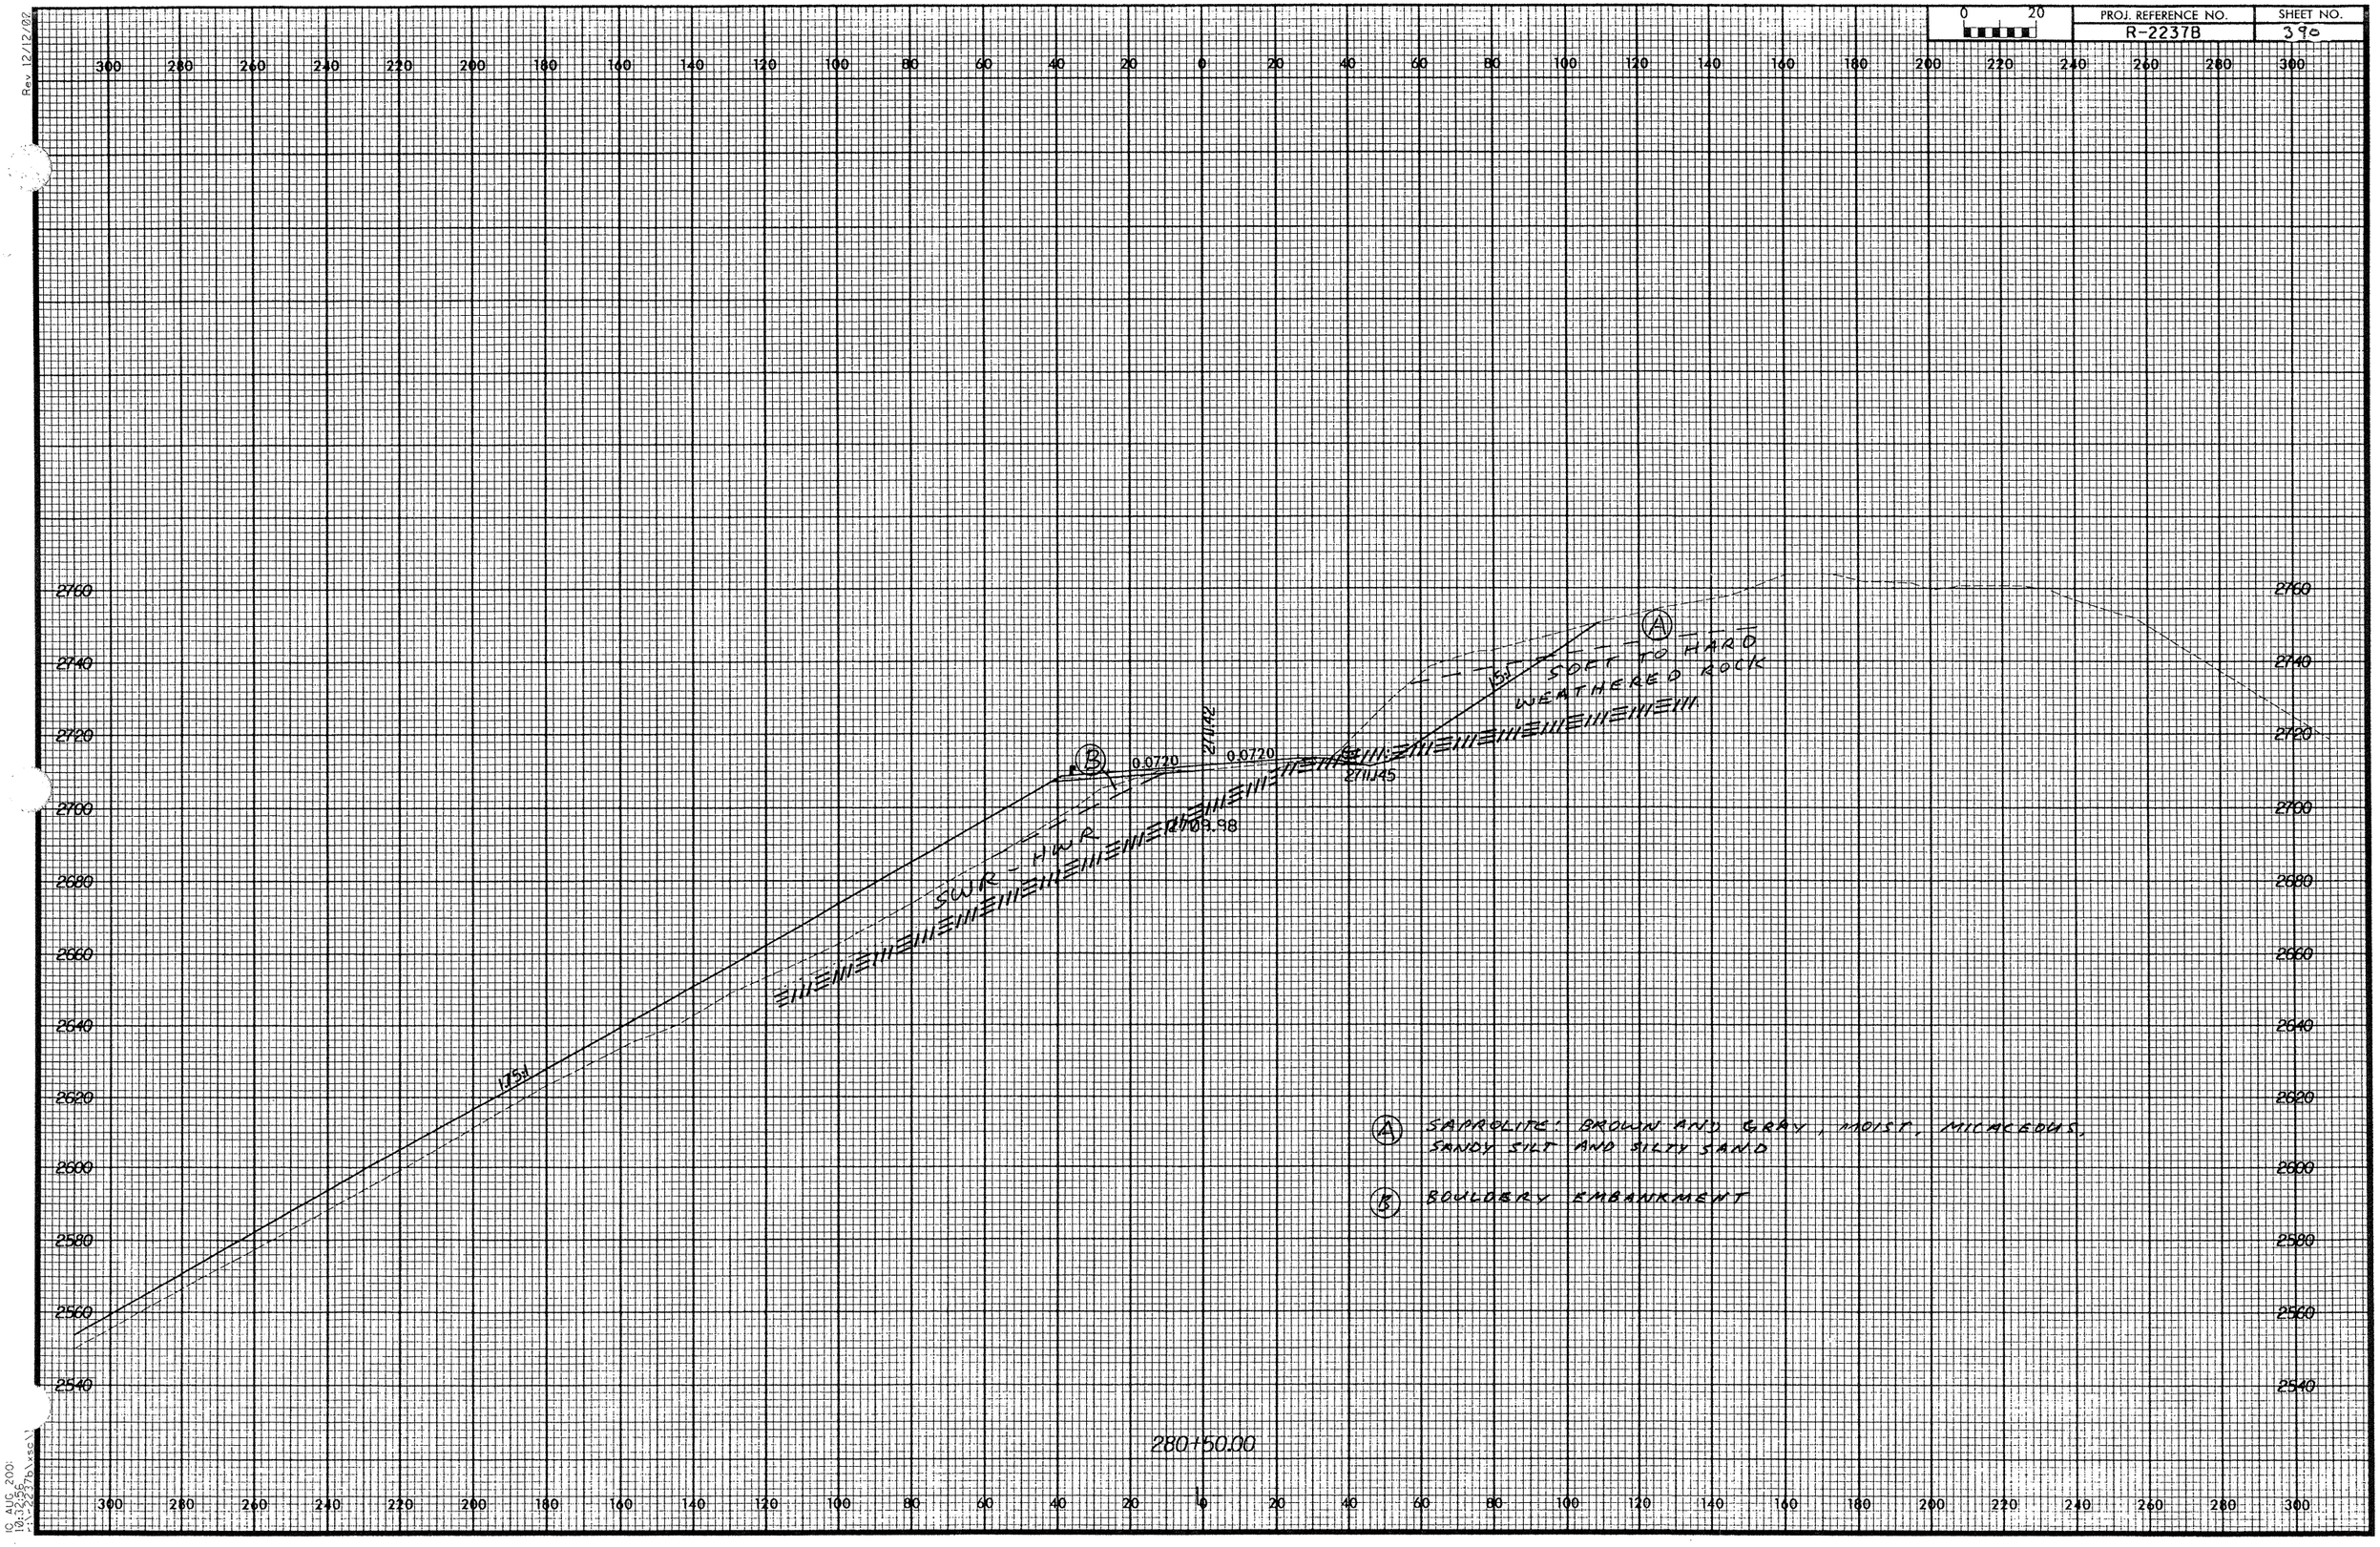

PROJ. REFERENCE NO.
R-2237B
SHEET NO.
390
0 20
SOFT TO HARD WEATHERED ROCK
SWR - HWR
0.0720
0.0720
2711.42
2711.45
2709.98
1.75:1
1.5:1
A SAPROLITE: BROWN AND GRAY, MOIST, MICACEOUS, SANDY SILT AND SILTY SAND
B BOULDERY EMBANKMENT
280+50.00