Rev 12/12/00

0 20	PROJ. REFERENCE NO.	SHEET NO.
	R-2237B	32

300 280 260 240 220 200 180 160 140 120 100 80 60 40 20 0 20 40 60 80 100 120 140 160 180 200 220 240 260 280 300

2740 2720 2700 2680 2660 2640 2620 2600 2580 2560

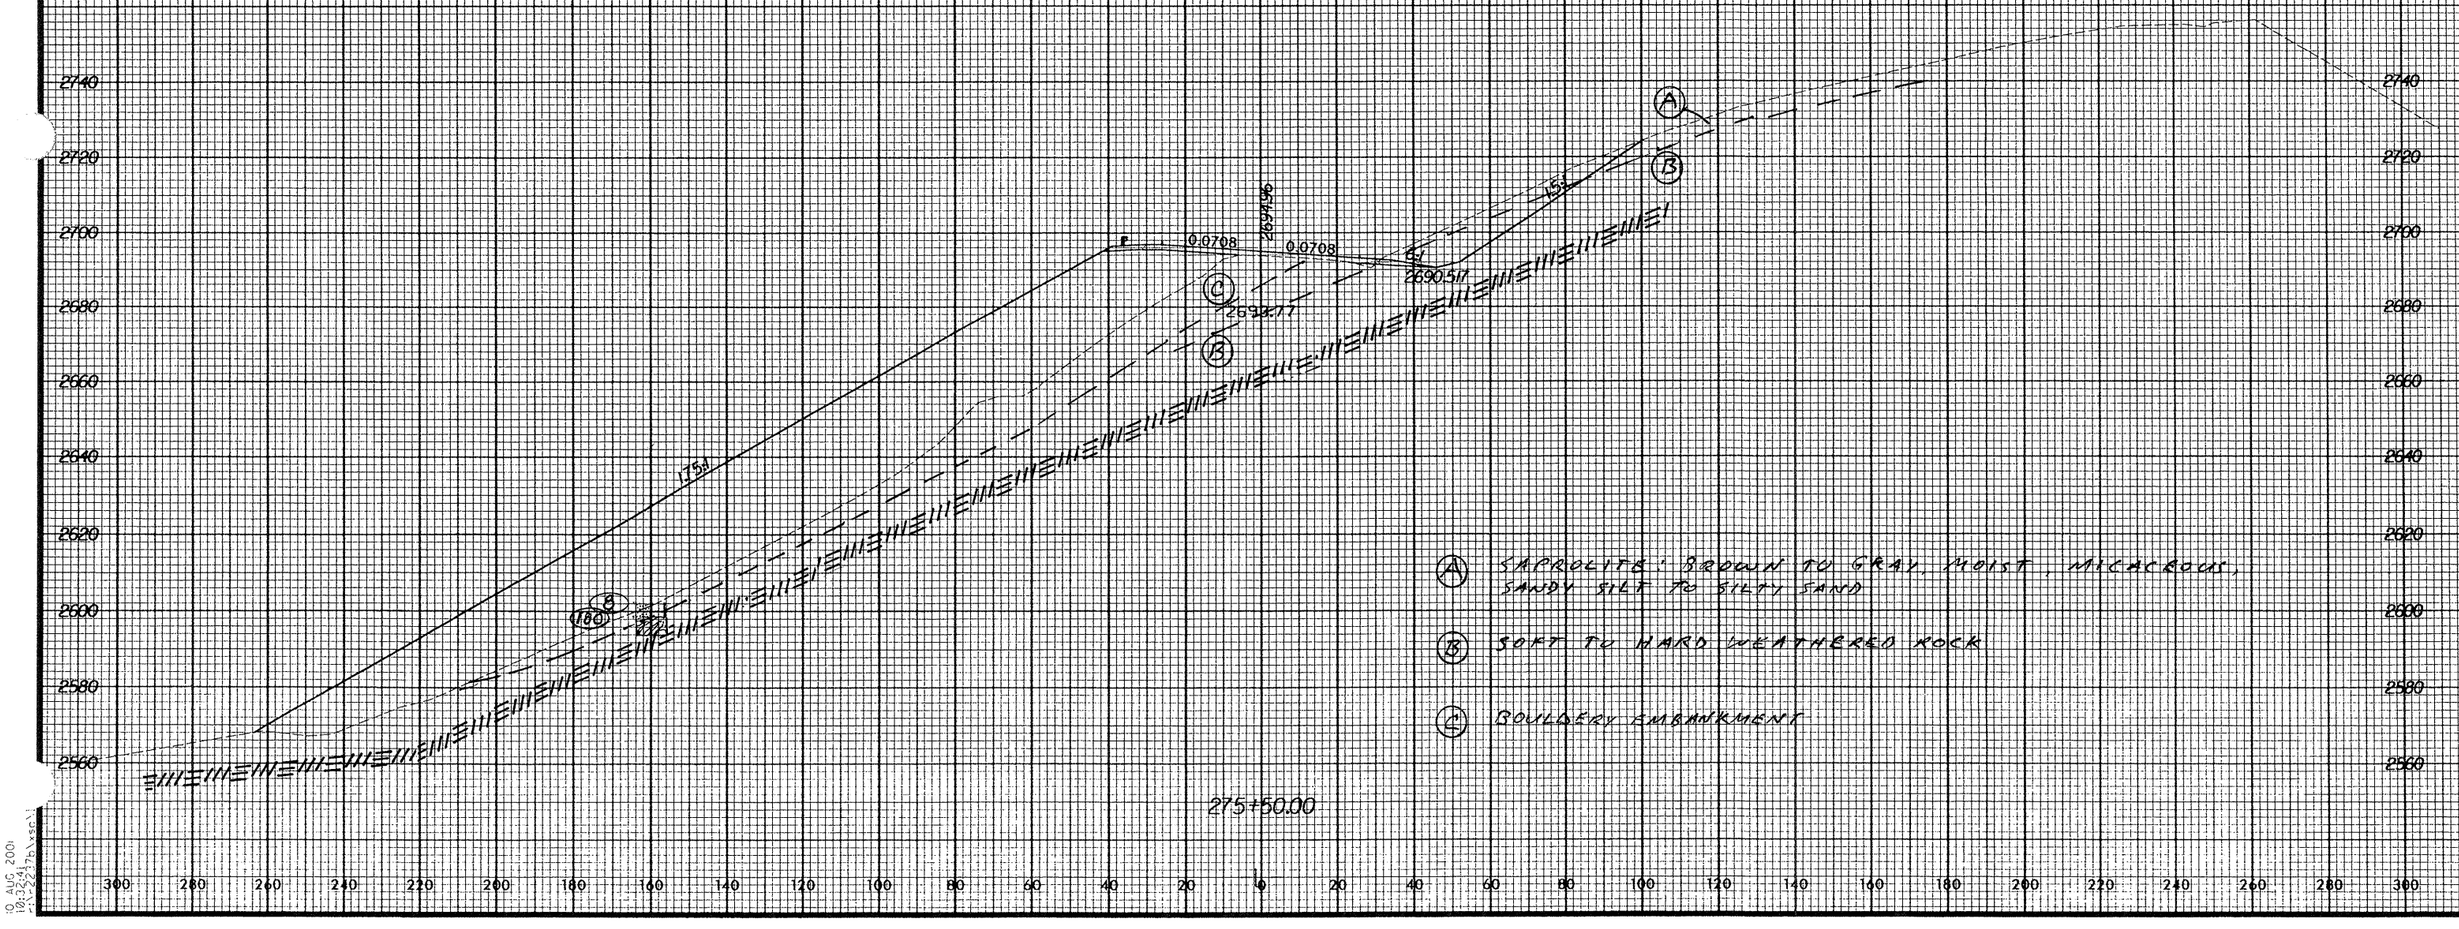

(A) SAPROLITE: BROWN TO GRAY, MOIST, MICACEOUS, SANDY SILT TO SILTY SAND

(B) SOFT TO HARD WEATHERED ROCK

(C) BOULDERY EMBANKMENT

10 AUG 2001
10:32:41
I-2237b.xsh