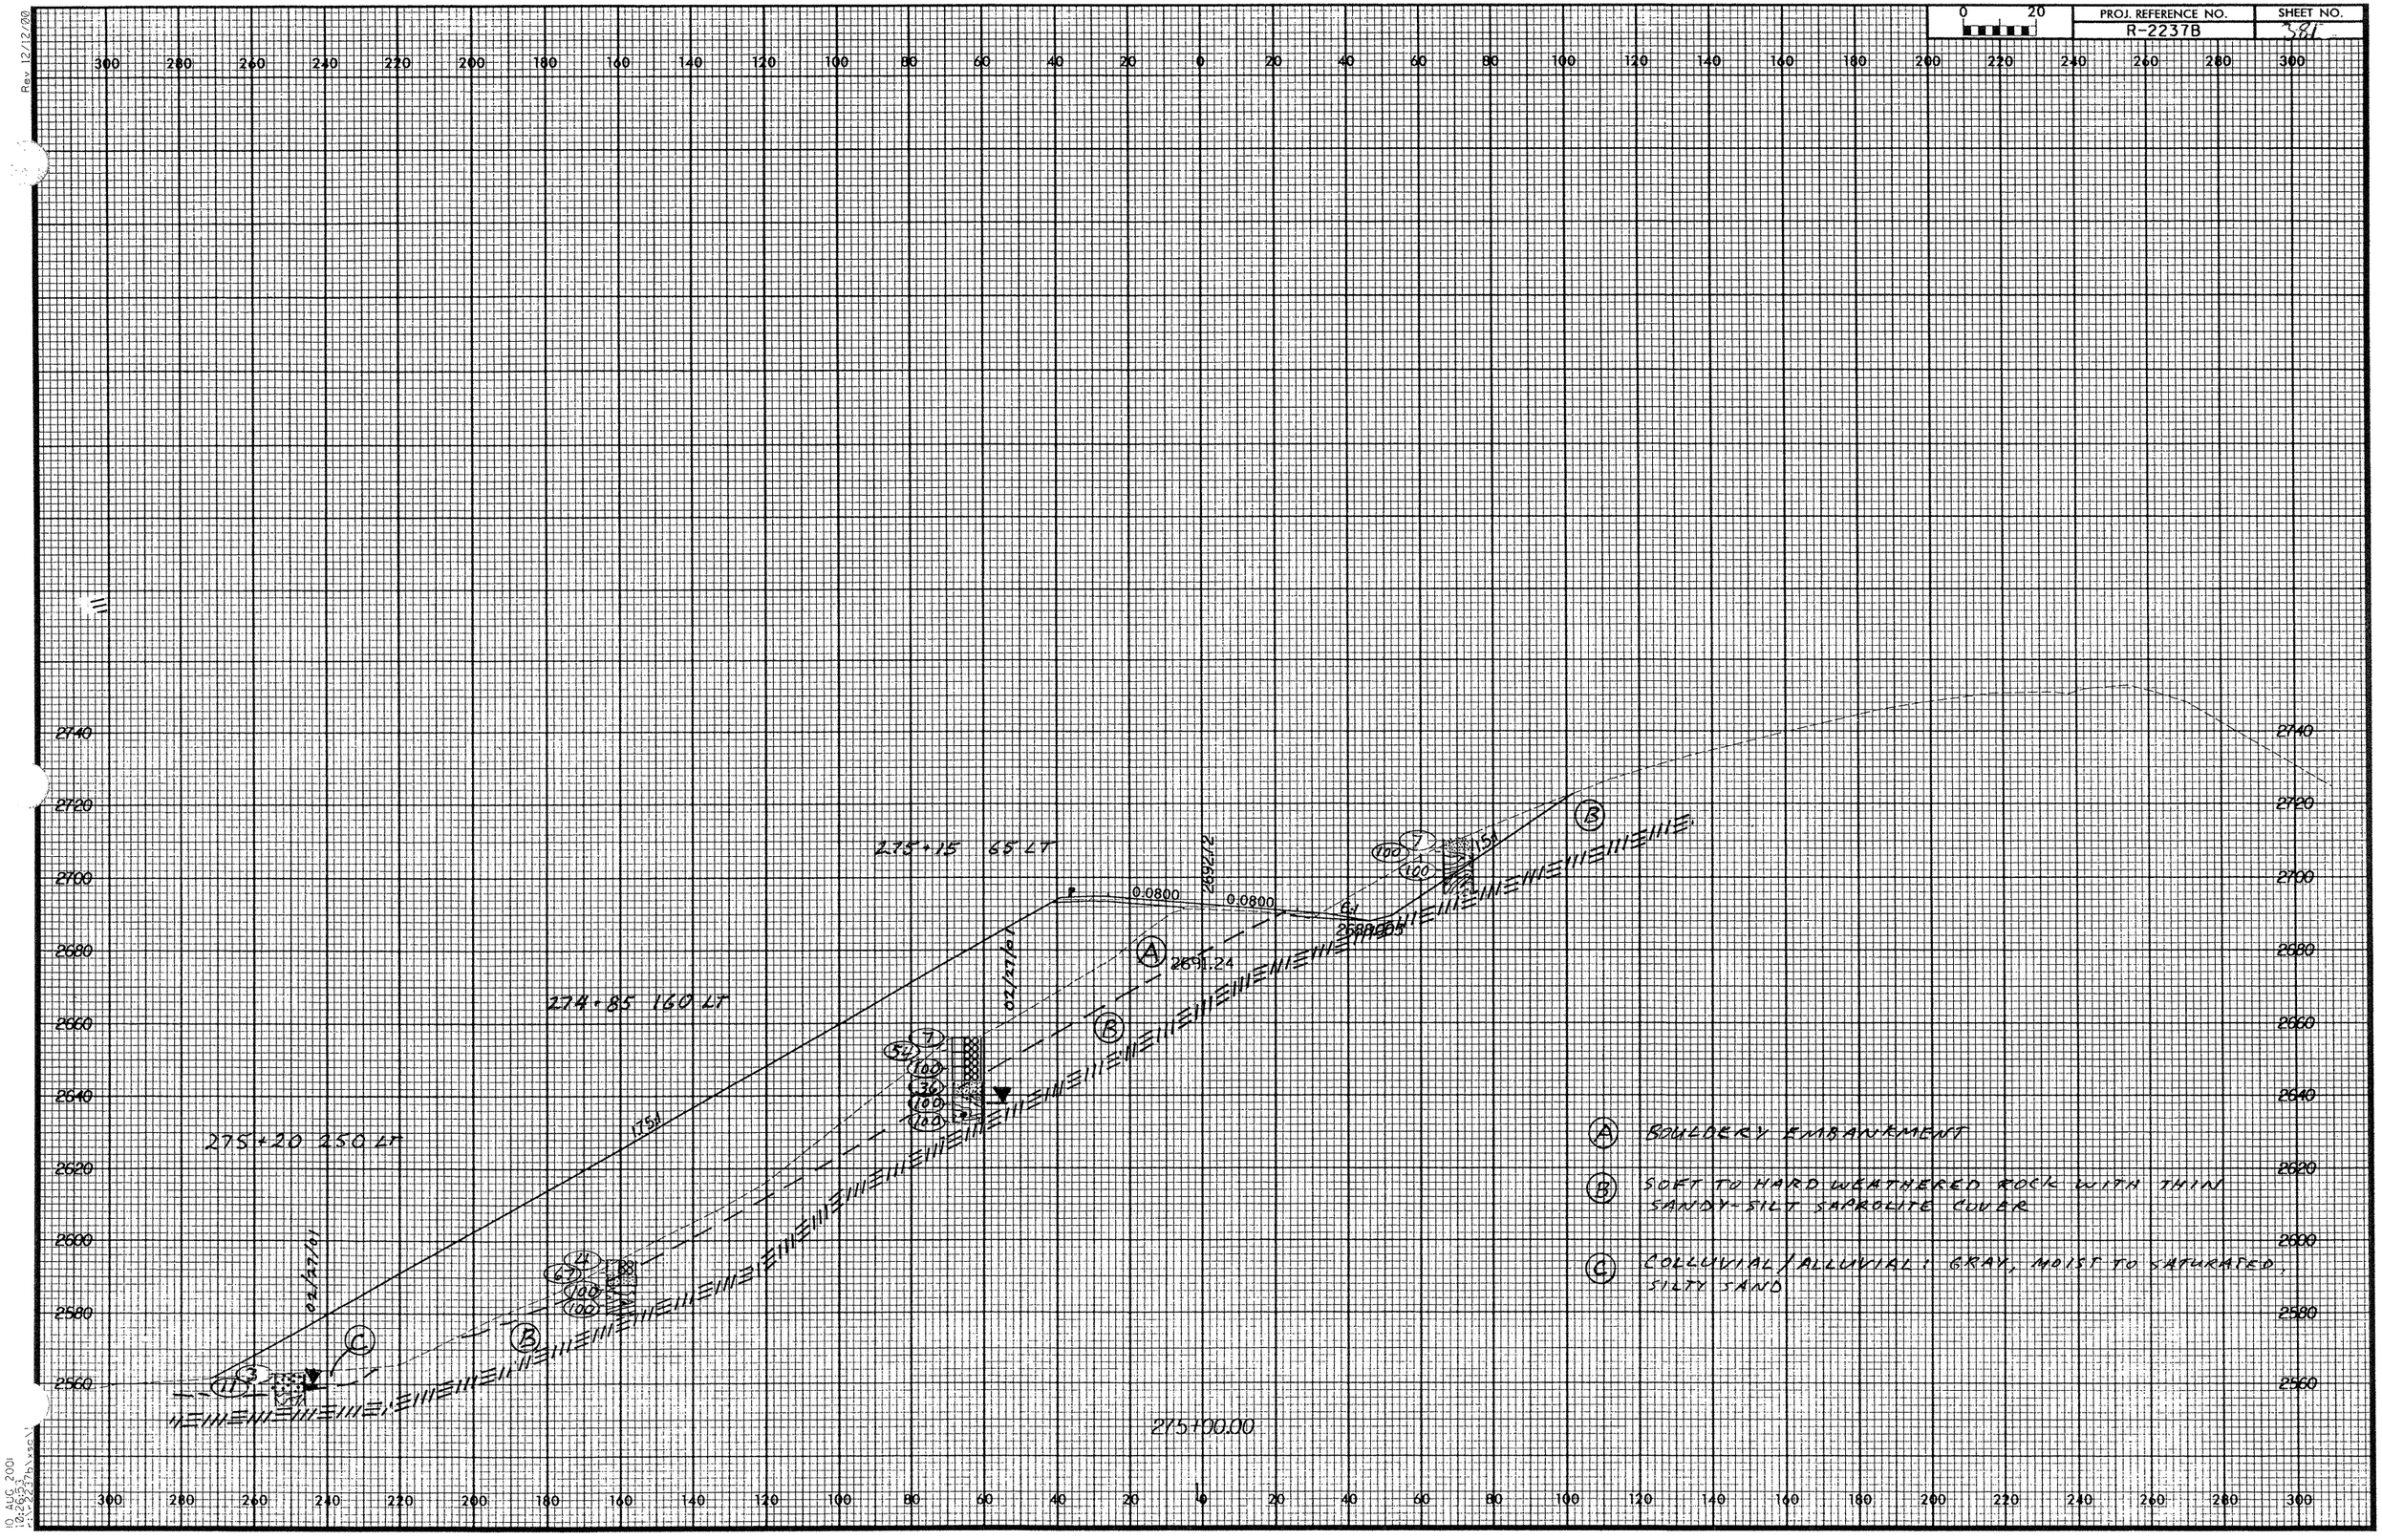

PROJ. REFERENCE NO.
R-2237B
SHEET NO.
381
275+15 65 LT
274+85 160 LT
275+20 250 LT
275+00.00
0.0800
0.0800
2692.12
2691.24
02/27/01
175:1
A BOULDERY EMBANKMENT
B SOFT TO HARD WEATHERED ROCK WITH THIN SANDY-SILT SAPROLITE COVER
C COLLUVIAL/ALLUVIAL: GRAY, MOIST TO SATURATED, SILTY SAND