Rev 12/12/00

0 20

PROJ. REFERENCE NO. R-2237B

SHEET NO. 34.1

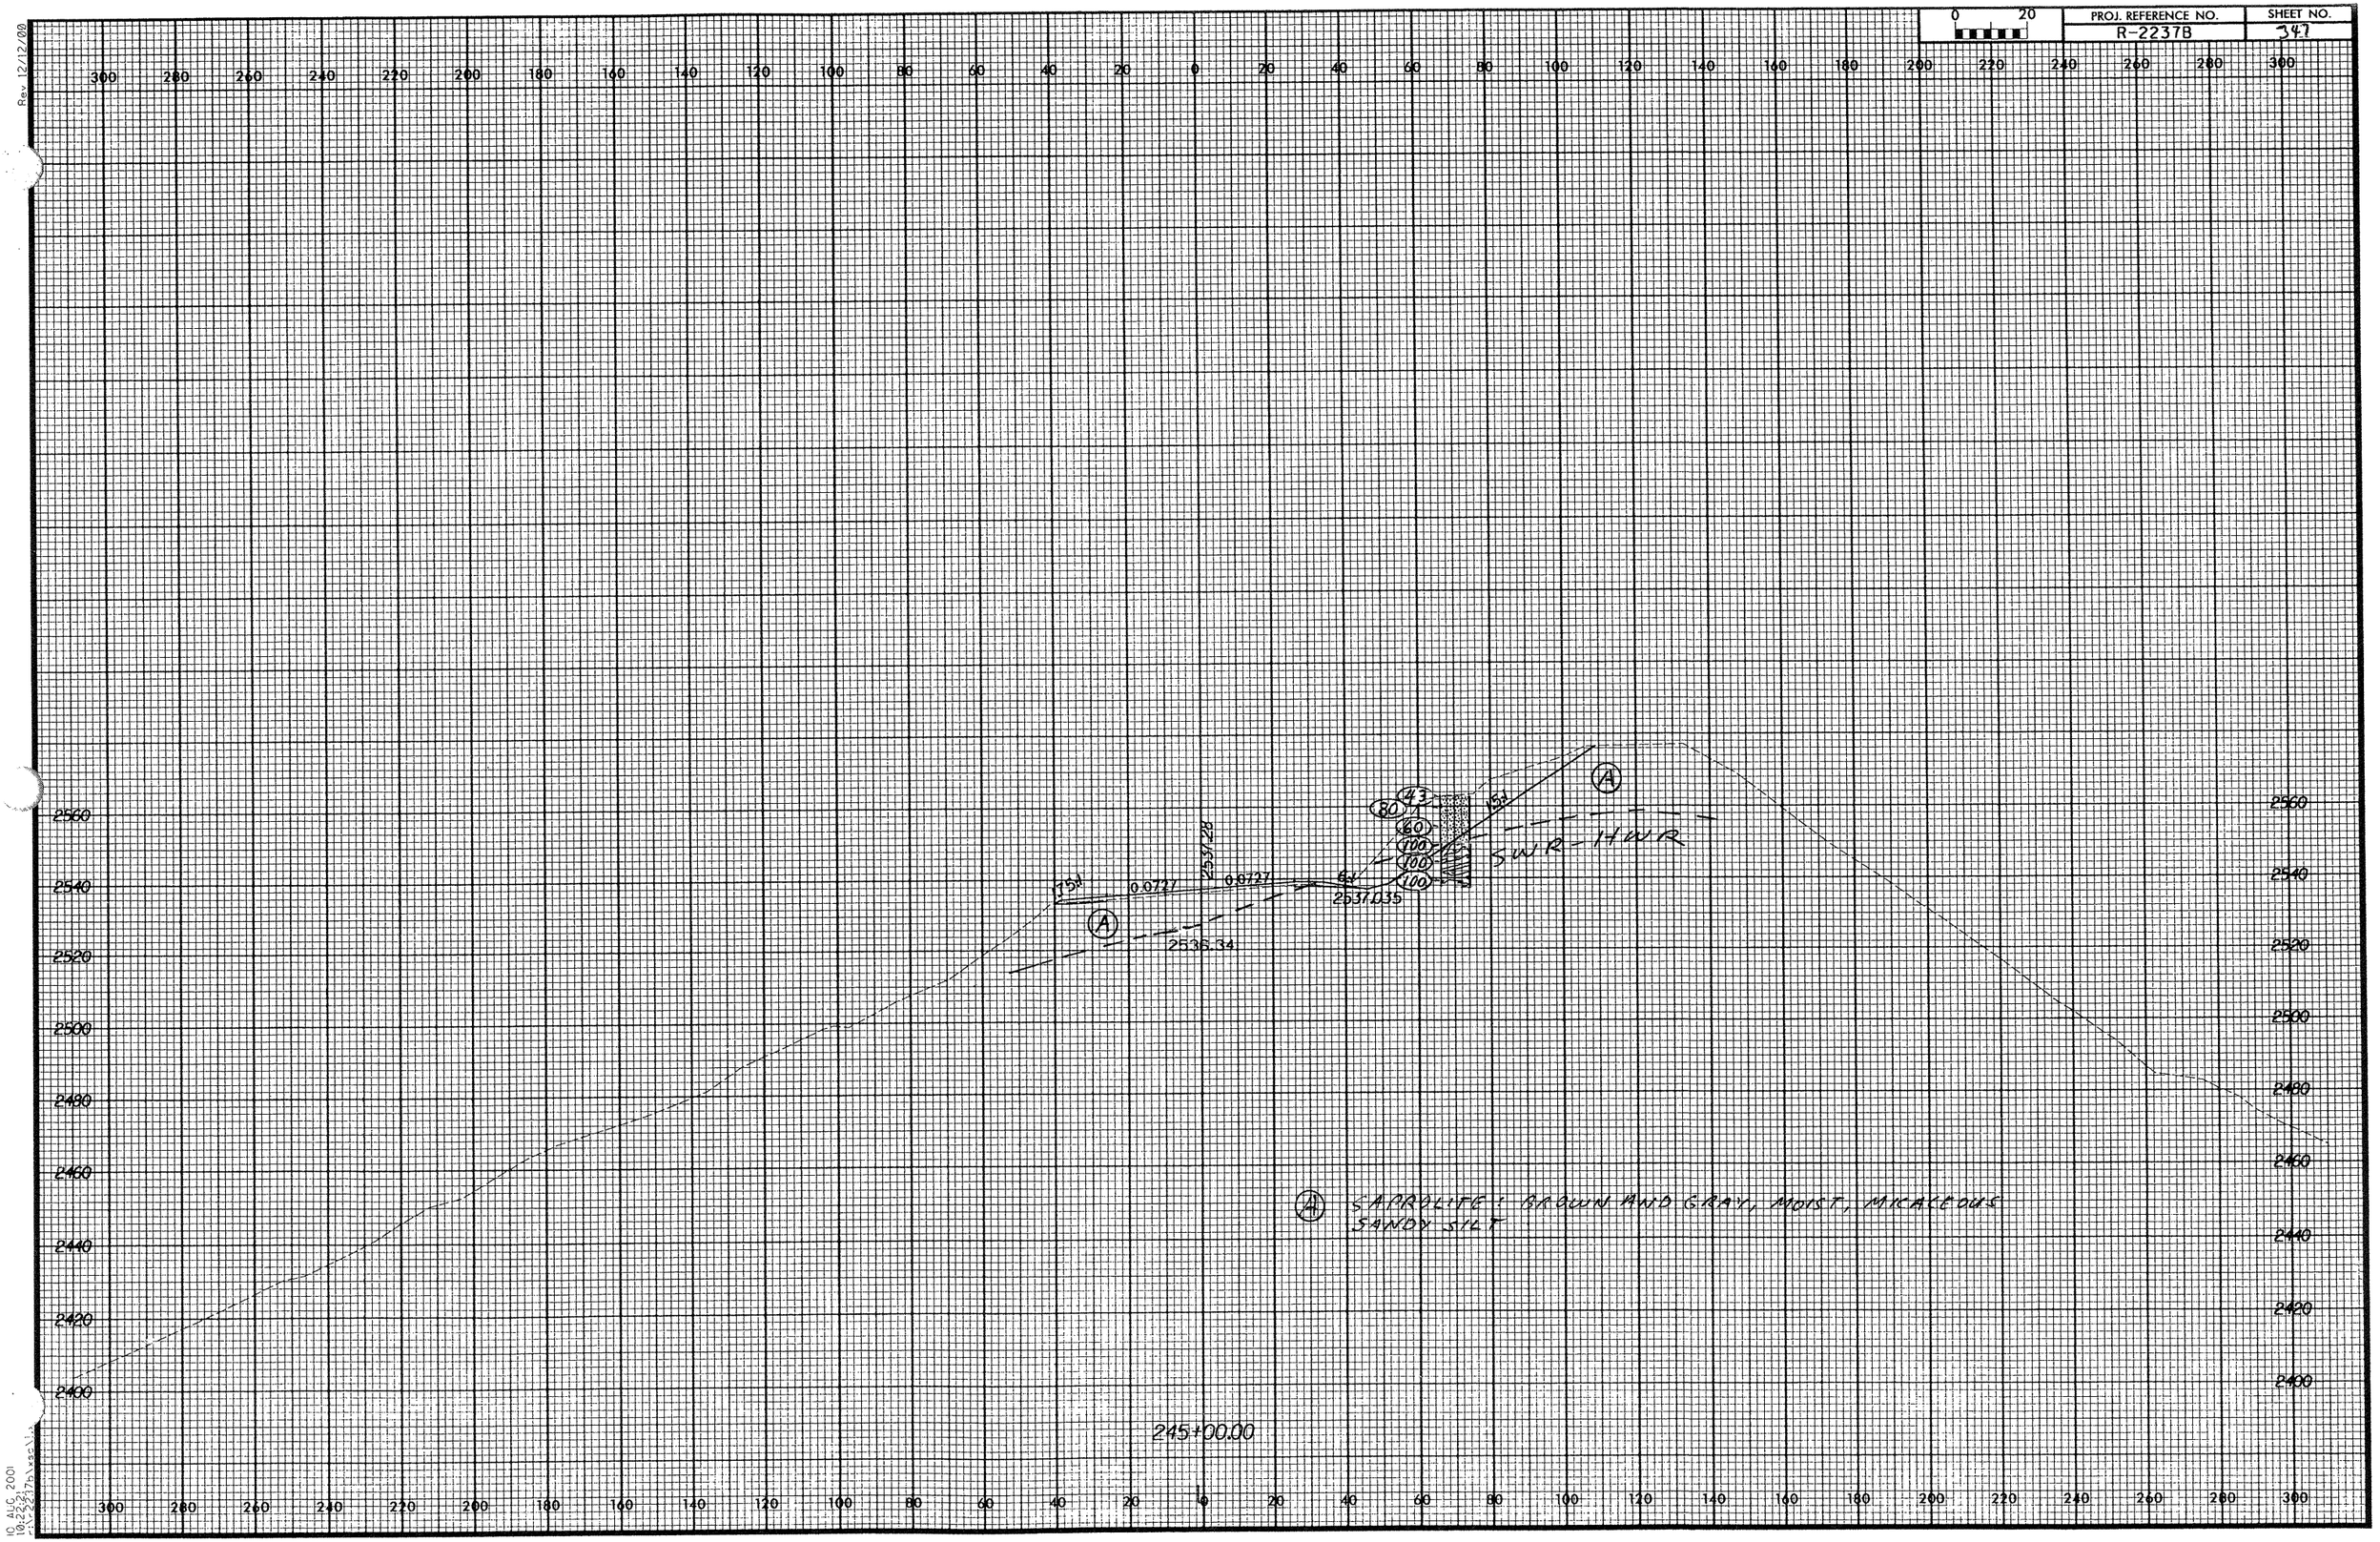

(A) SAPROLITE: BROWN AND GRAY, MOIST, MICACEOUS SANDY SILT

10 AUG 2001
10:22:21 by vsegui