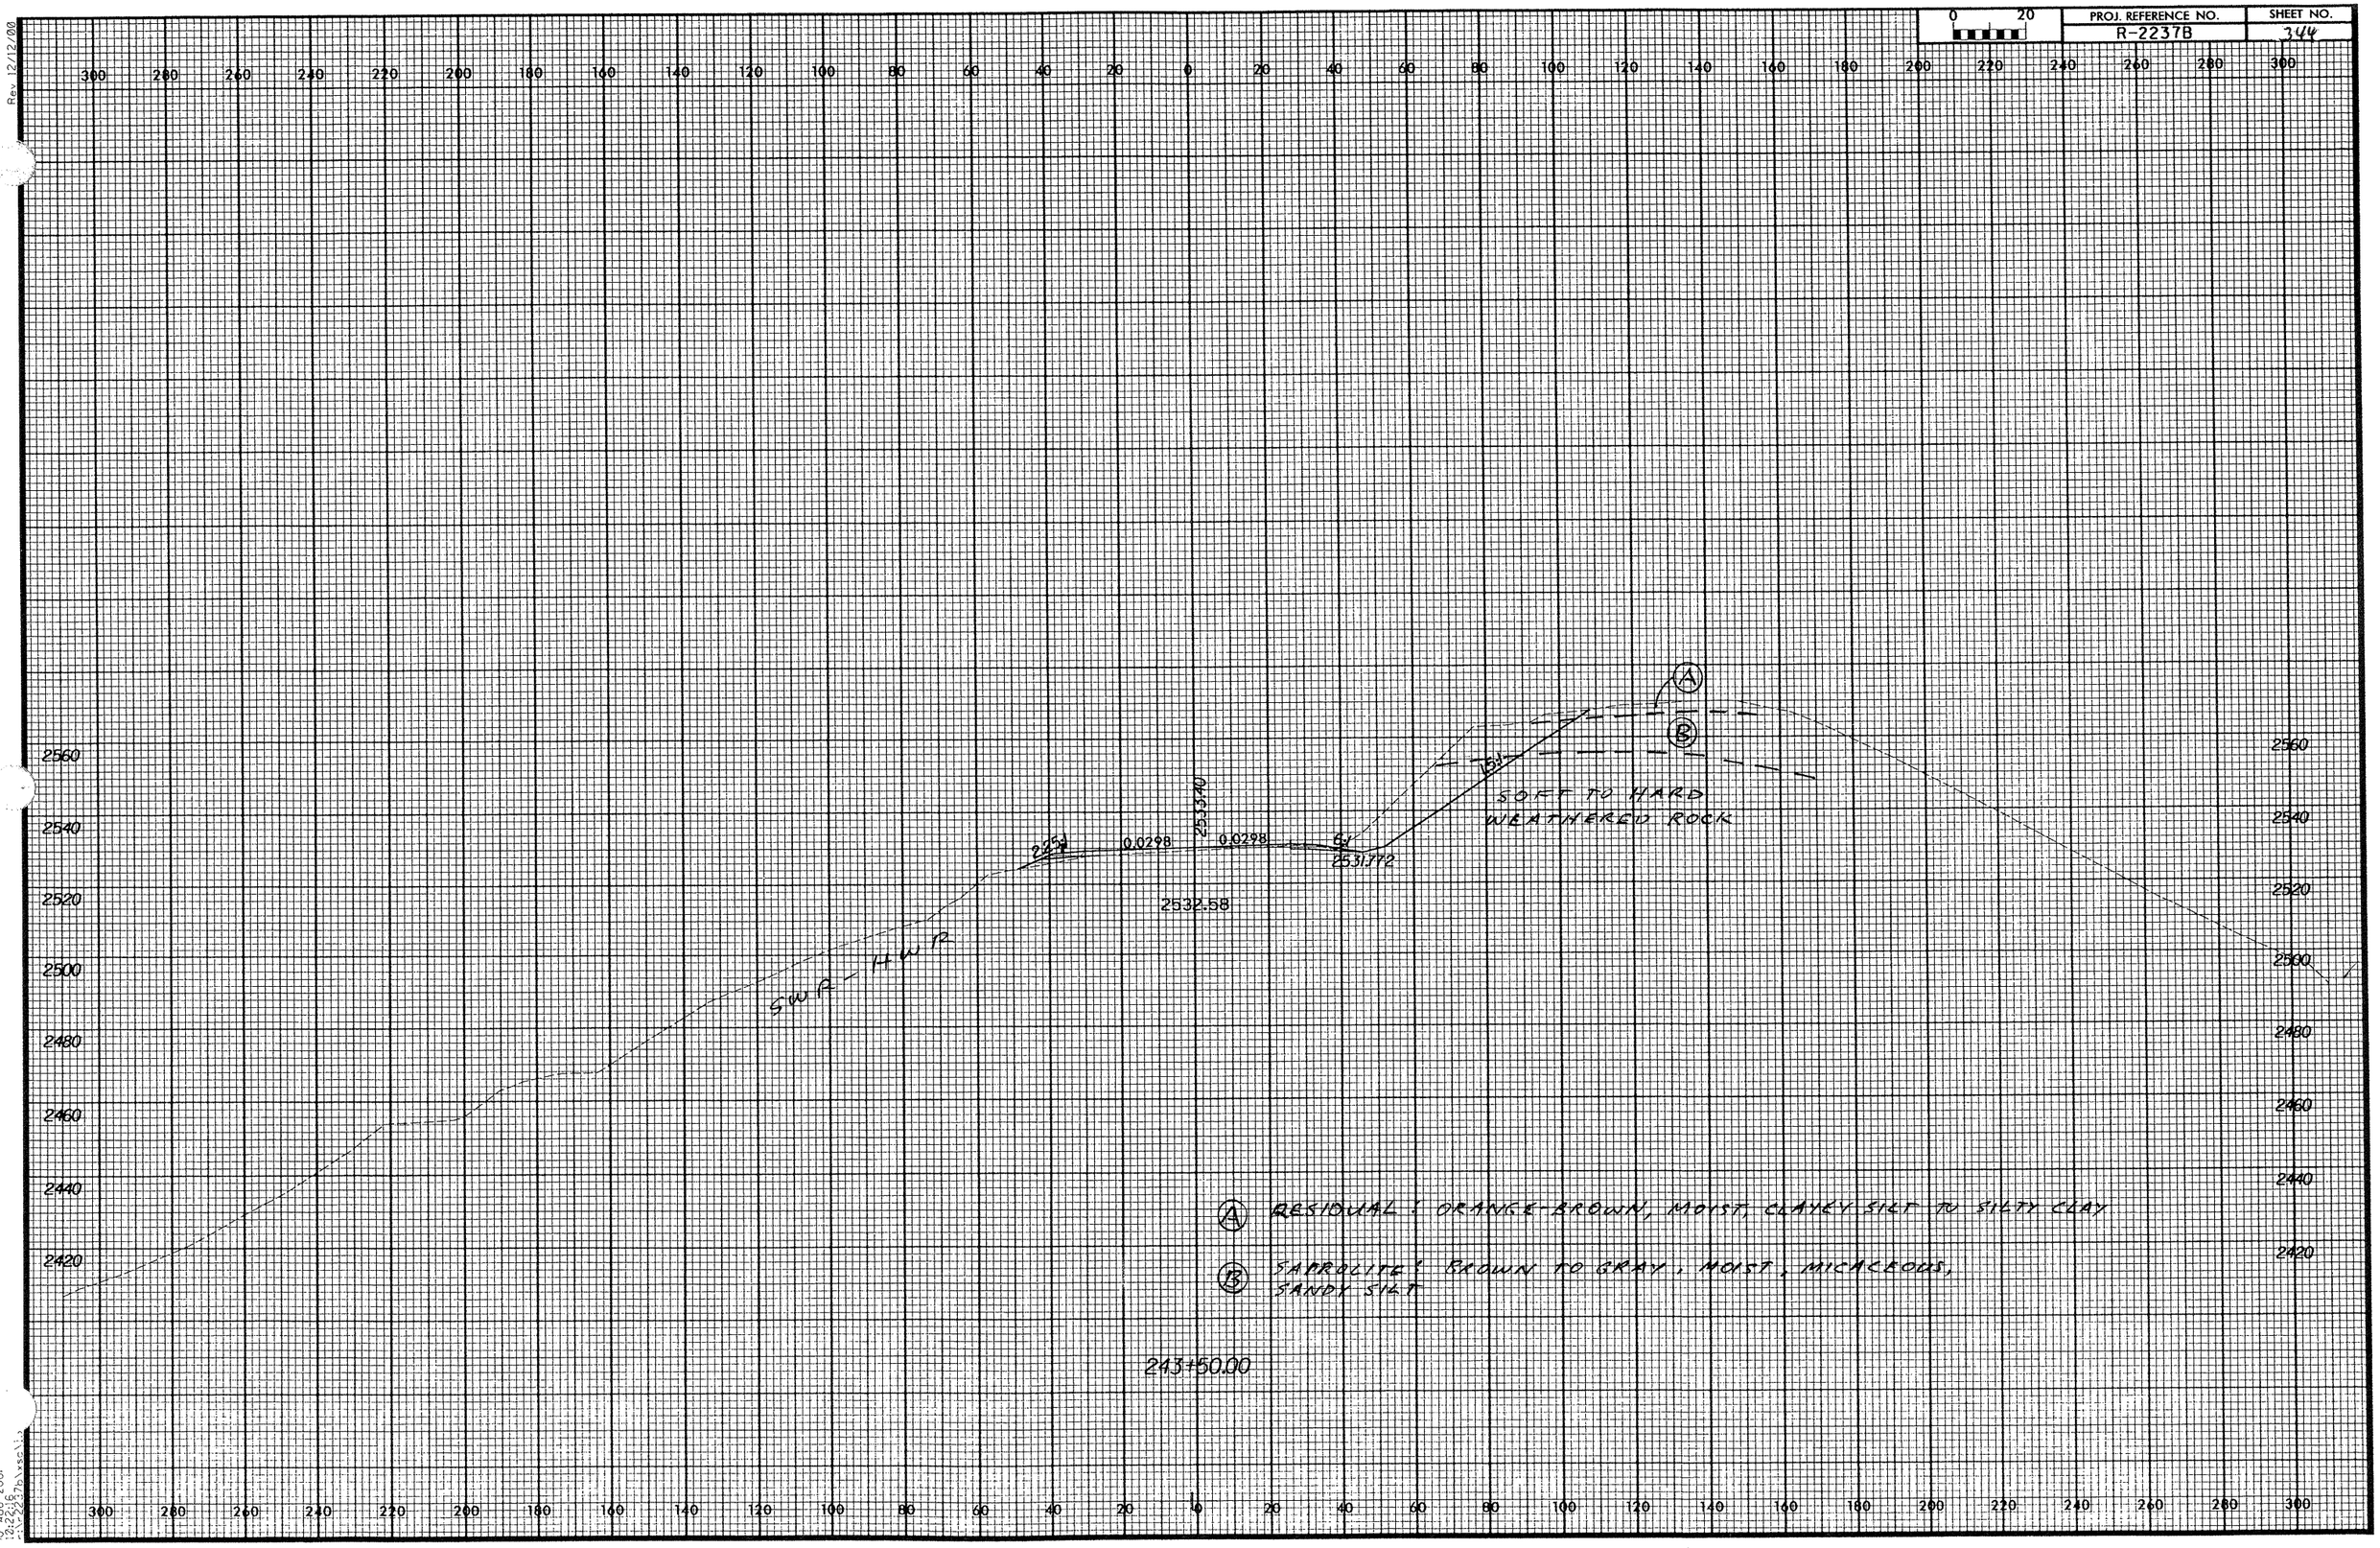
0 20
PROJ. REFERENCE NO.
R-2237B
SHEET NO.
344
300 280 260 240 220 200 180 160 140 120 100 80 60 40 20 0 20 40 60 80 100 120 140 160 180 200 220 240 260 280 300
2560
2540
2520
2500
2480
2460
2440
2420
2532.58
2531.772
0.0298
0.0298
SOFT TO HARD
WEATHERED ROCK
SWP
HWP
A RESIDUAL: ORANGE-BROWN, MOIST, CLAYEY SILT TO SILTY CLAY
B SAPROLITE: BROWN TO GRAY, MOIST, MICACEOUS, SANDY SILT
243+50.00
Rev. 12/12/00
19 AUG 2001