0 20	PROJ. REFERENCE NO.	SHEET NO.
	R-2237B	3/3

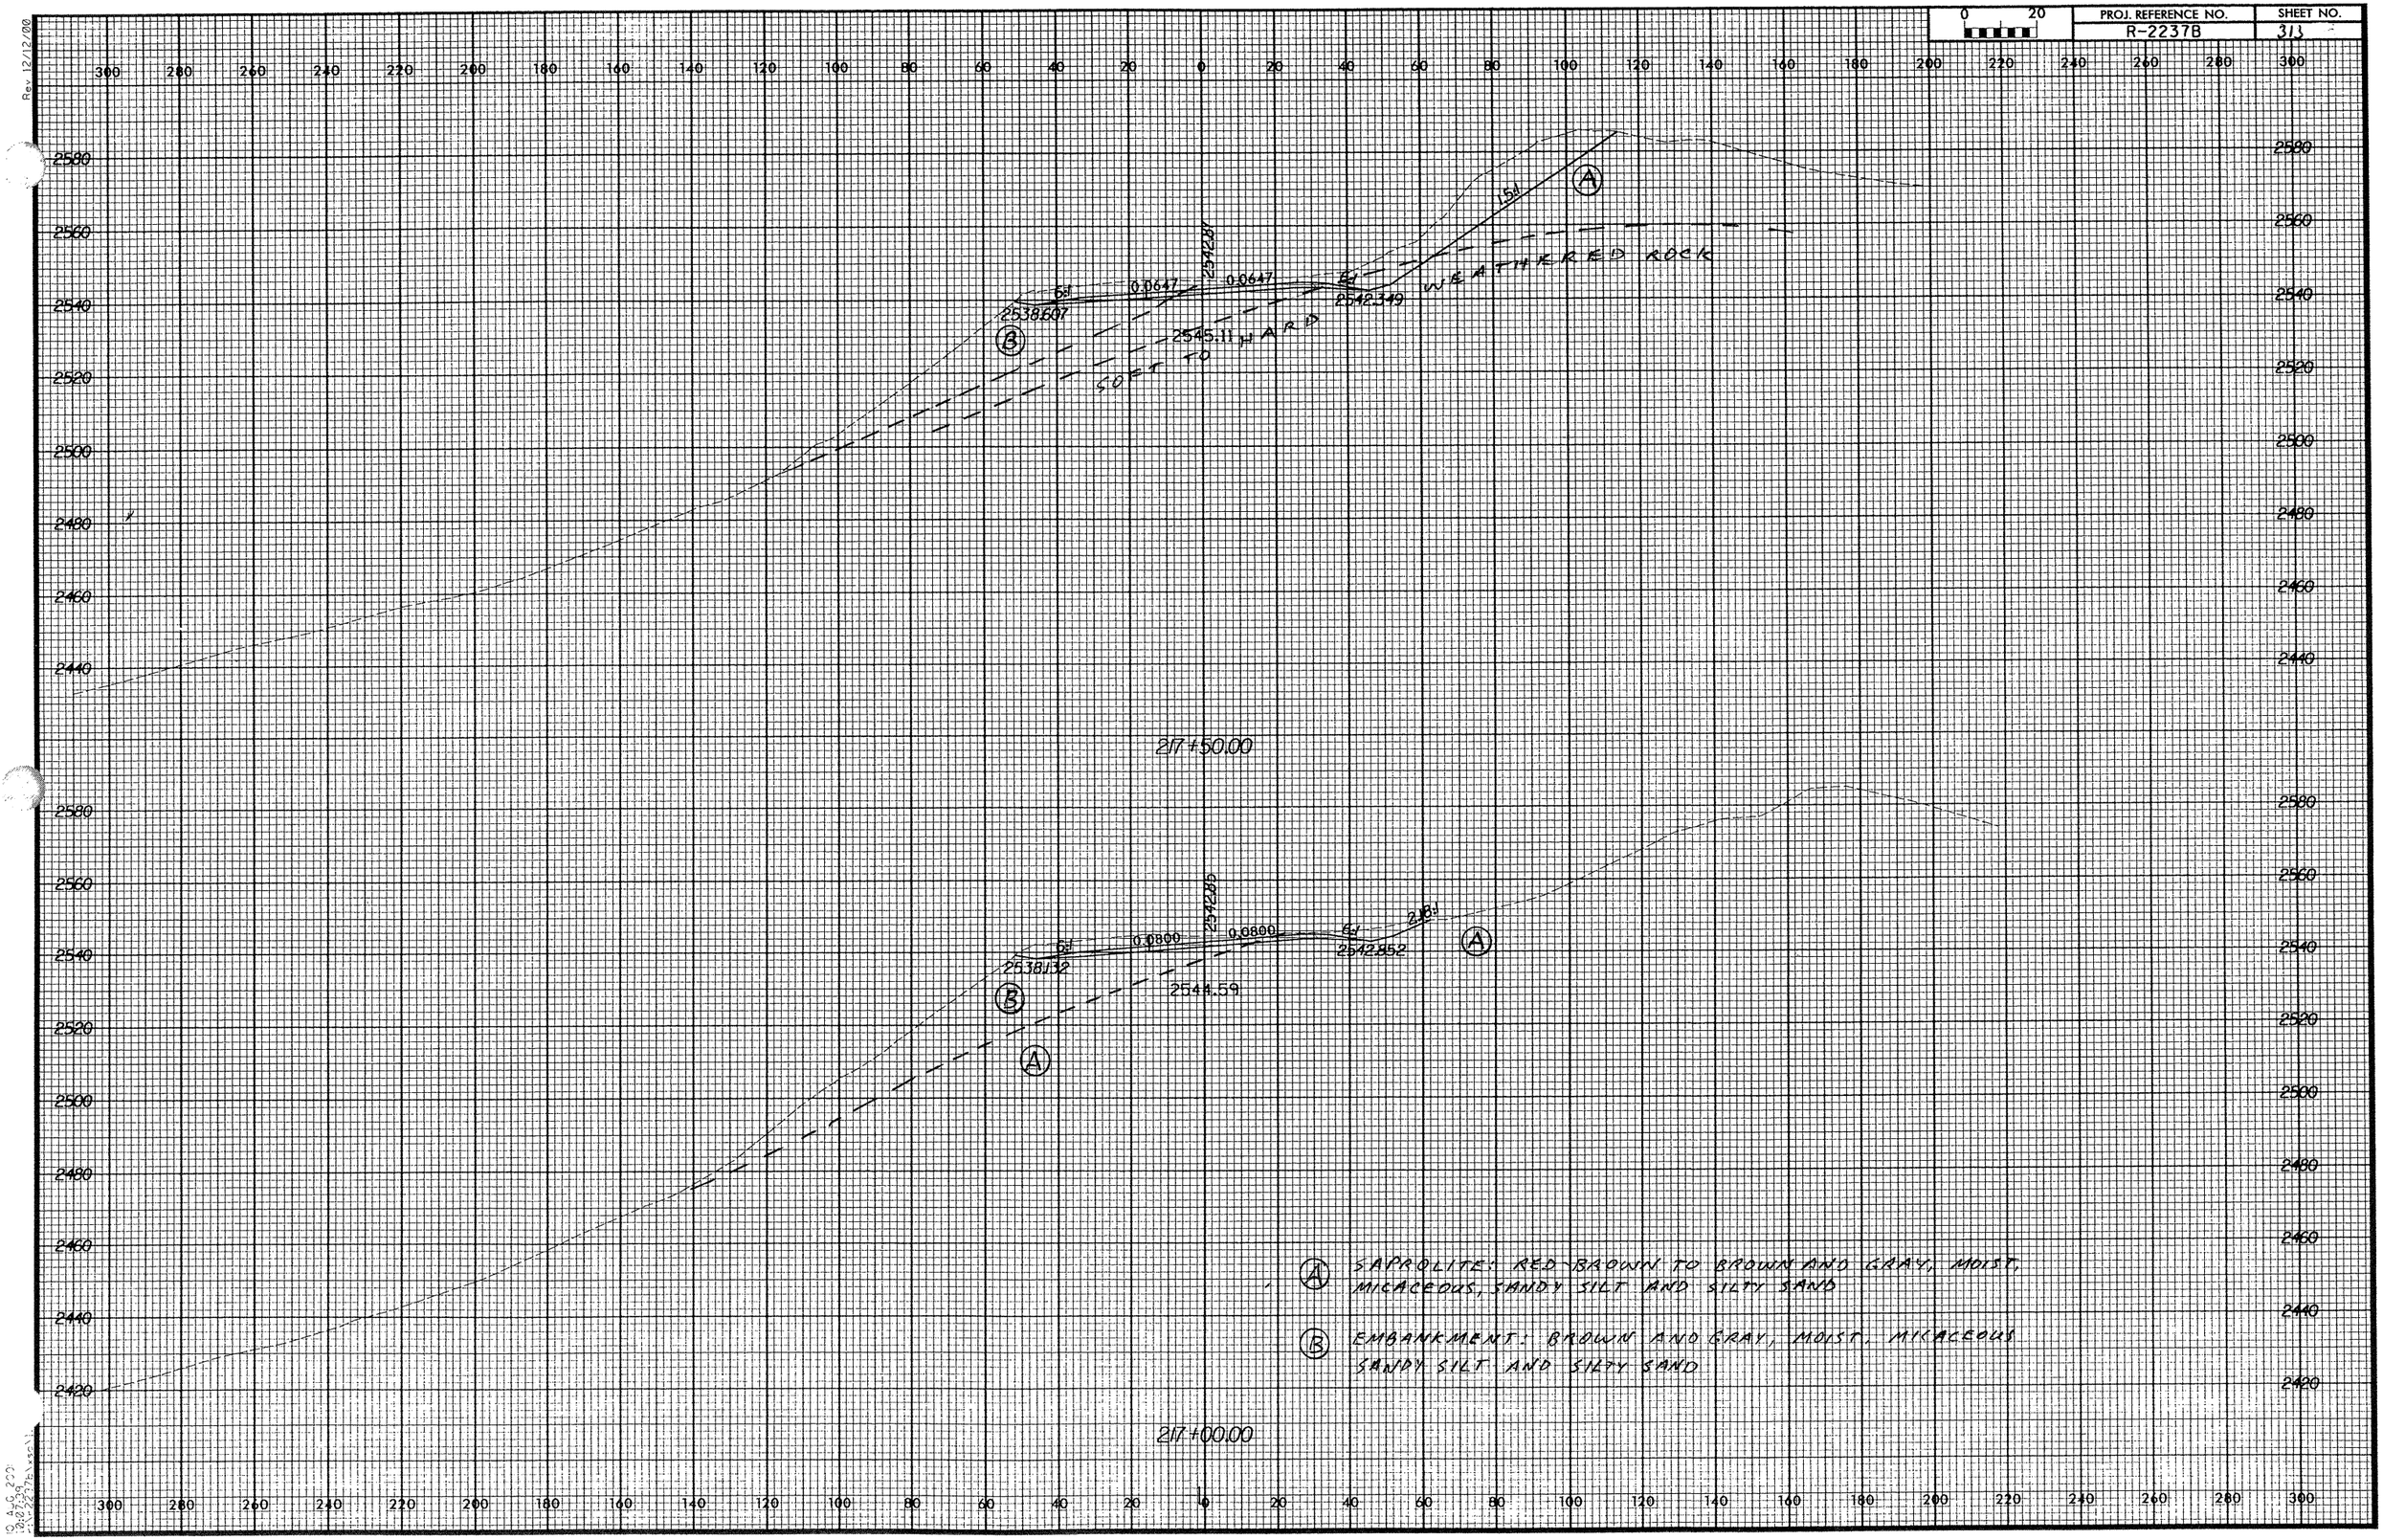

Rev 12/12/00