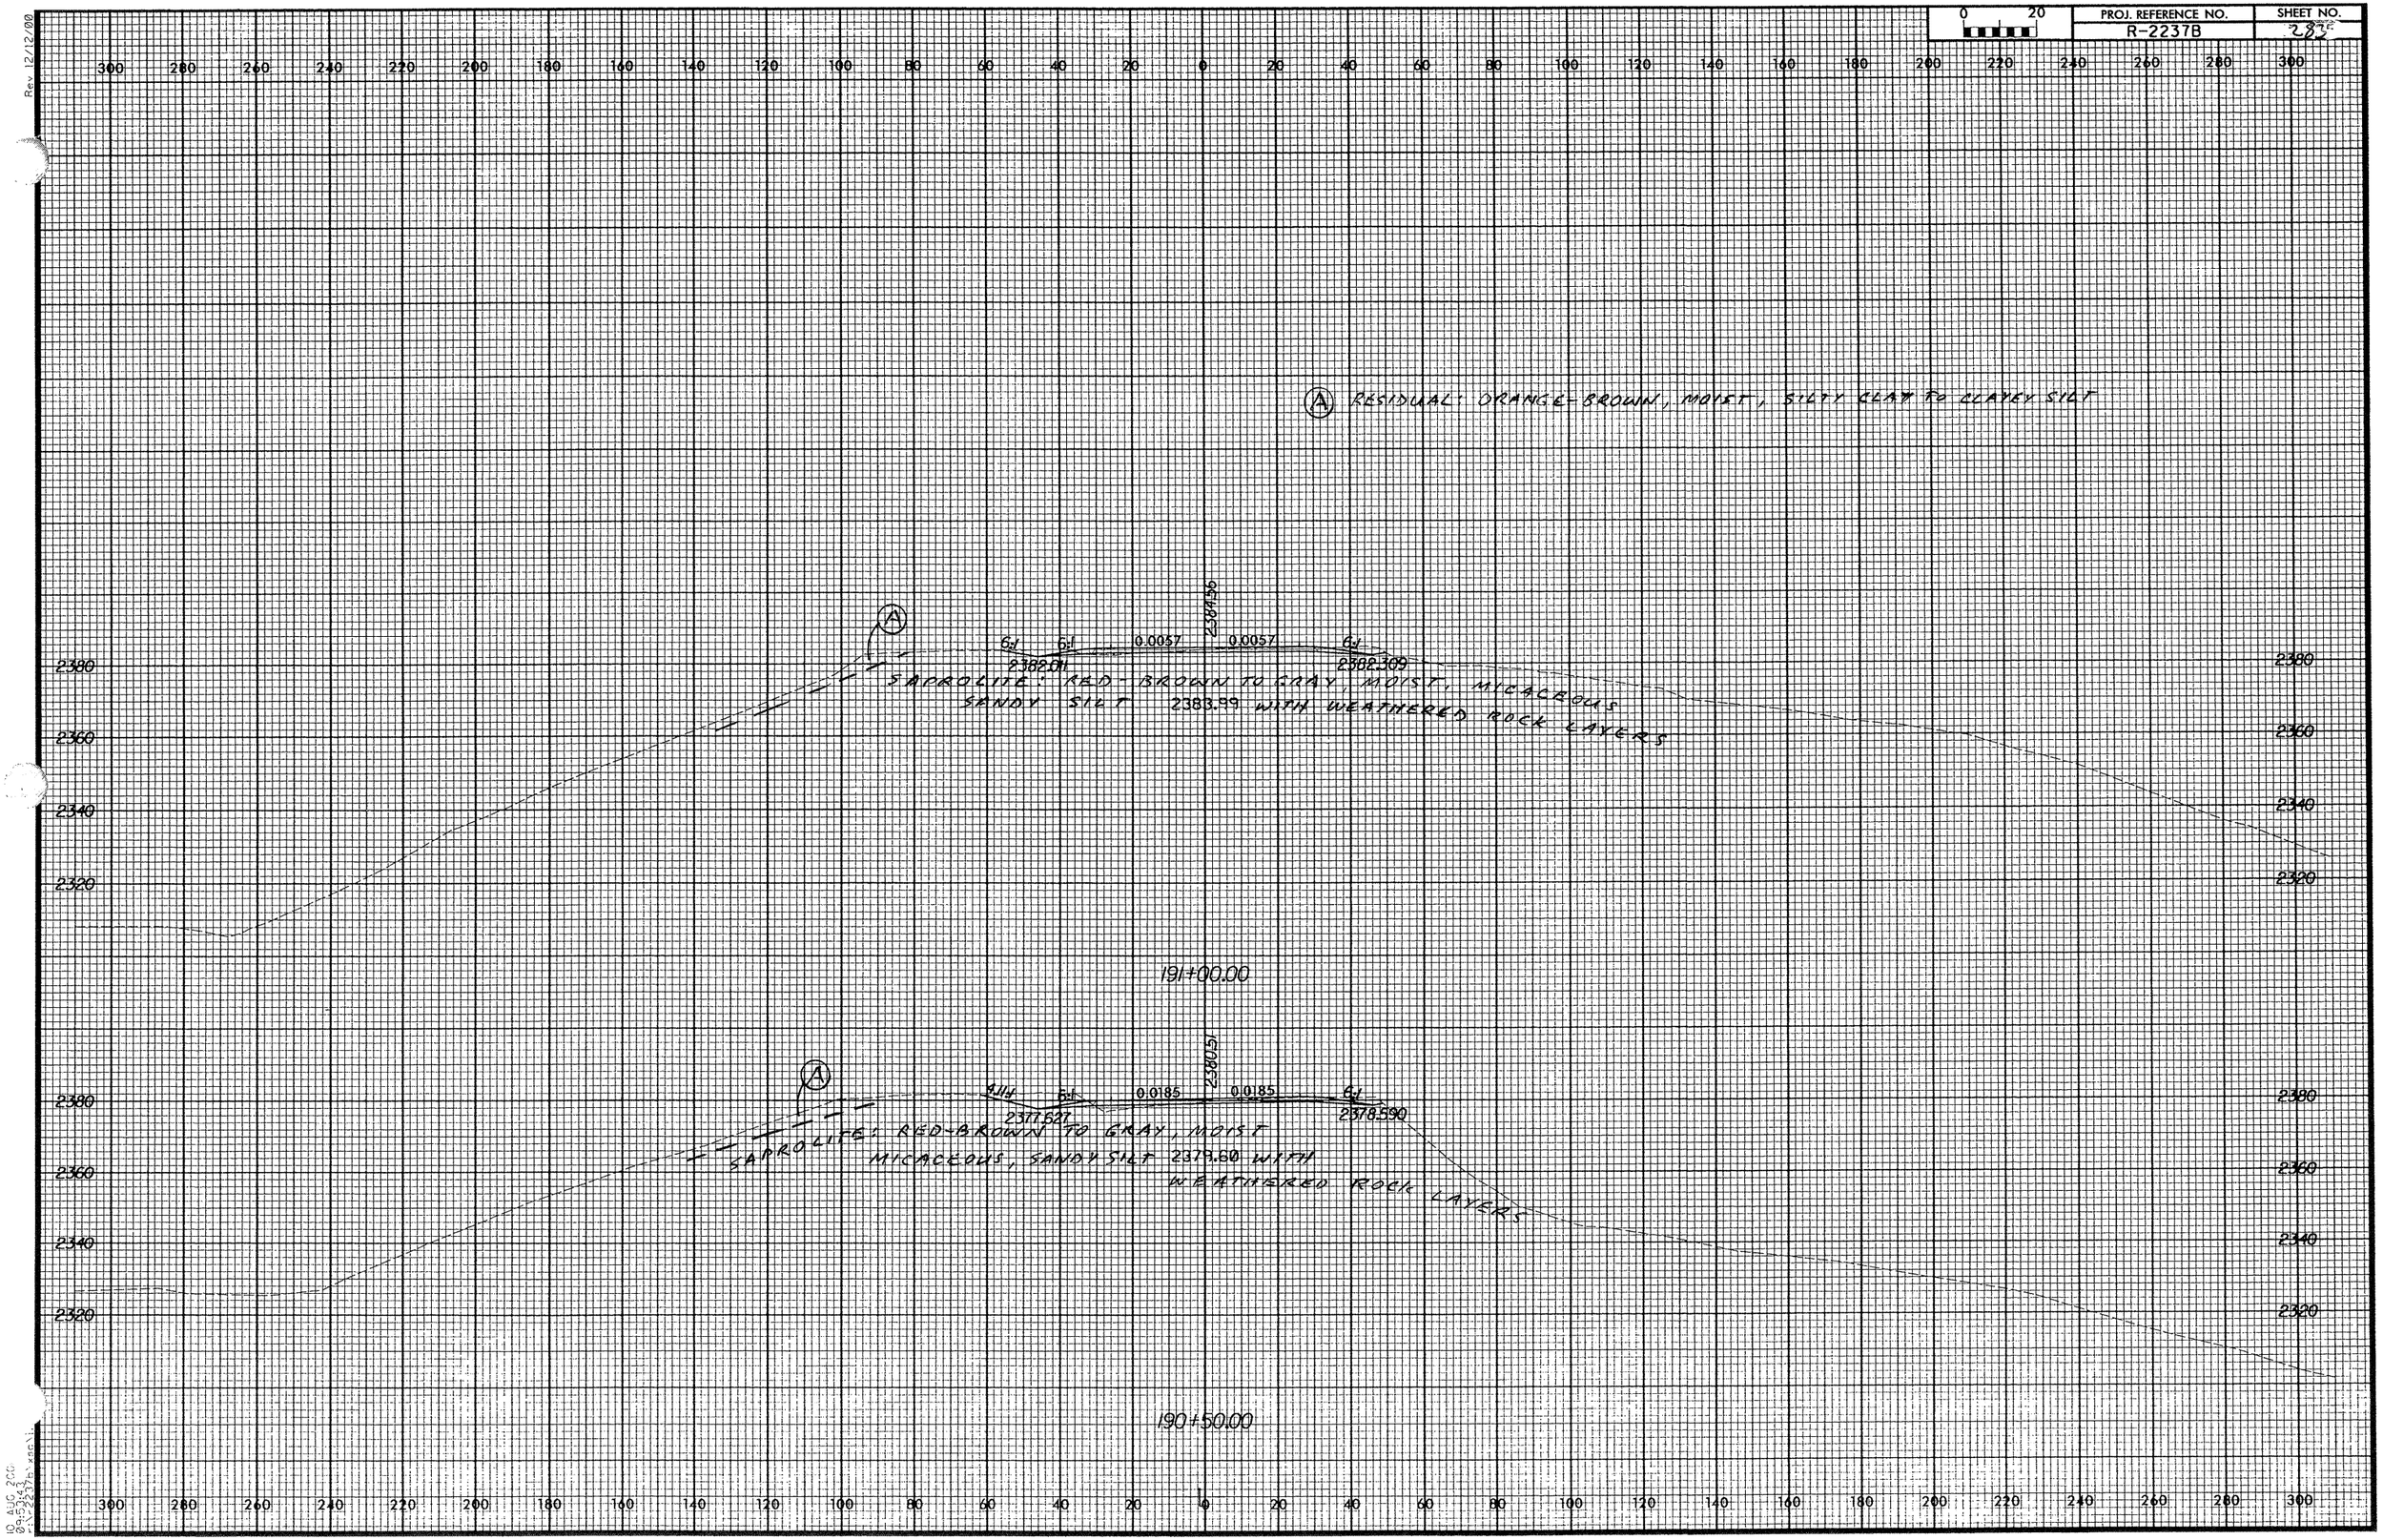

PROJ. REFERENCE NO.
R-2237B
SHEET NO.
283
Rev 12/12/00
(A) RESIDUAL: ORANGE-BROWN, MOIST, SILTY CLAY TO CLAYEY SILT
(A)
6:1
6:1
0.0057
0.0057
6:1
2384.56
2382.011
2382.309
SAPROLITE: RED-BROWN TO GRAY, MOIST, MICACEOUS
SANDY SILT 2383.99 WITH WEATHERED ROCK LAYERS
191+00.00
(A)
4.11:1
6:1
0.0185
0.0185
6:1
2380.51
2377.627
2378.590
SAPROLITE: RED-BROWN TO GRAY, MOIST
MICACEOUS, SANDY SILT 2379.60 WITH
WEATHERED ROCK LAYERS
190+50.00