


Re: 12/12/00

300 280 260 240 220 200 180 160 140 120 100 80 60 40 20 0 20 40 60 80 100 120 140 160 180 200 220 240 260 280 300

- (A) RESIDUAL: ORANGE-BROWN, MOIST, SILTY CLAY TO CLAYER SILT
- (B) SAPROLITE: RED-BROWN TO YELLOW-BROWN OR GRAY, MOIST, MICACEOUS, SANDY SILT
- (C) EMBANKMENT

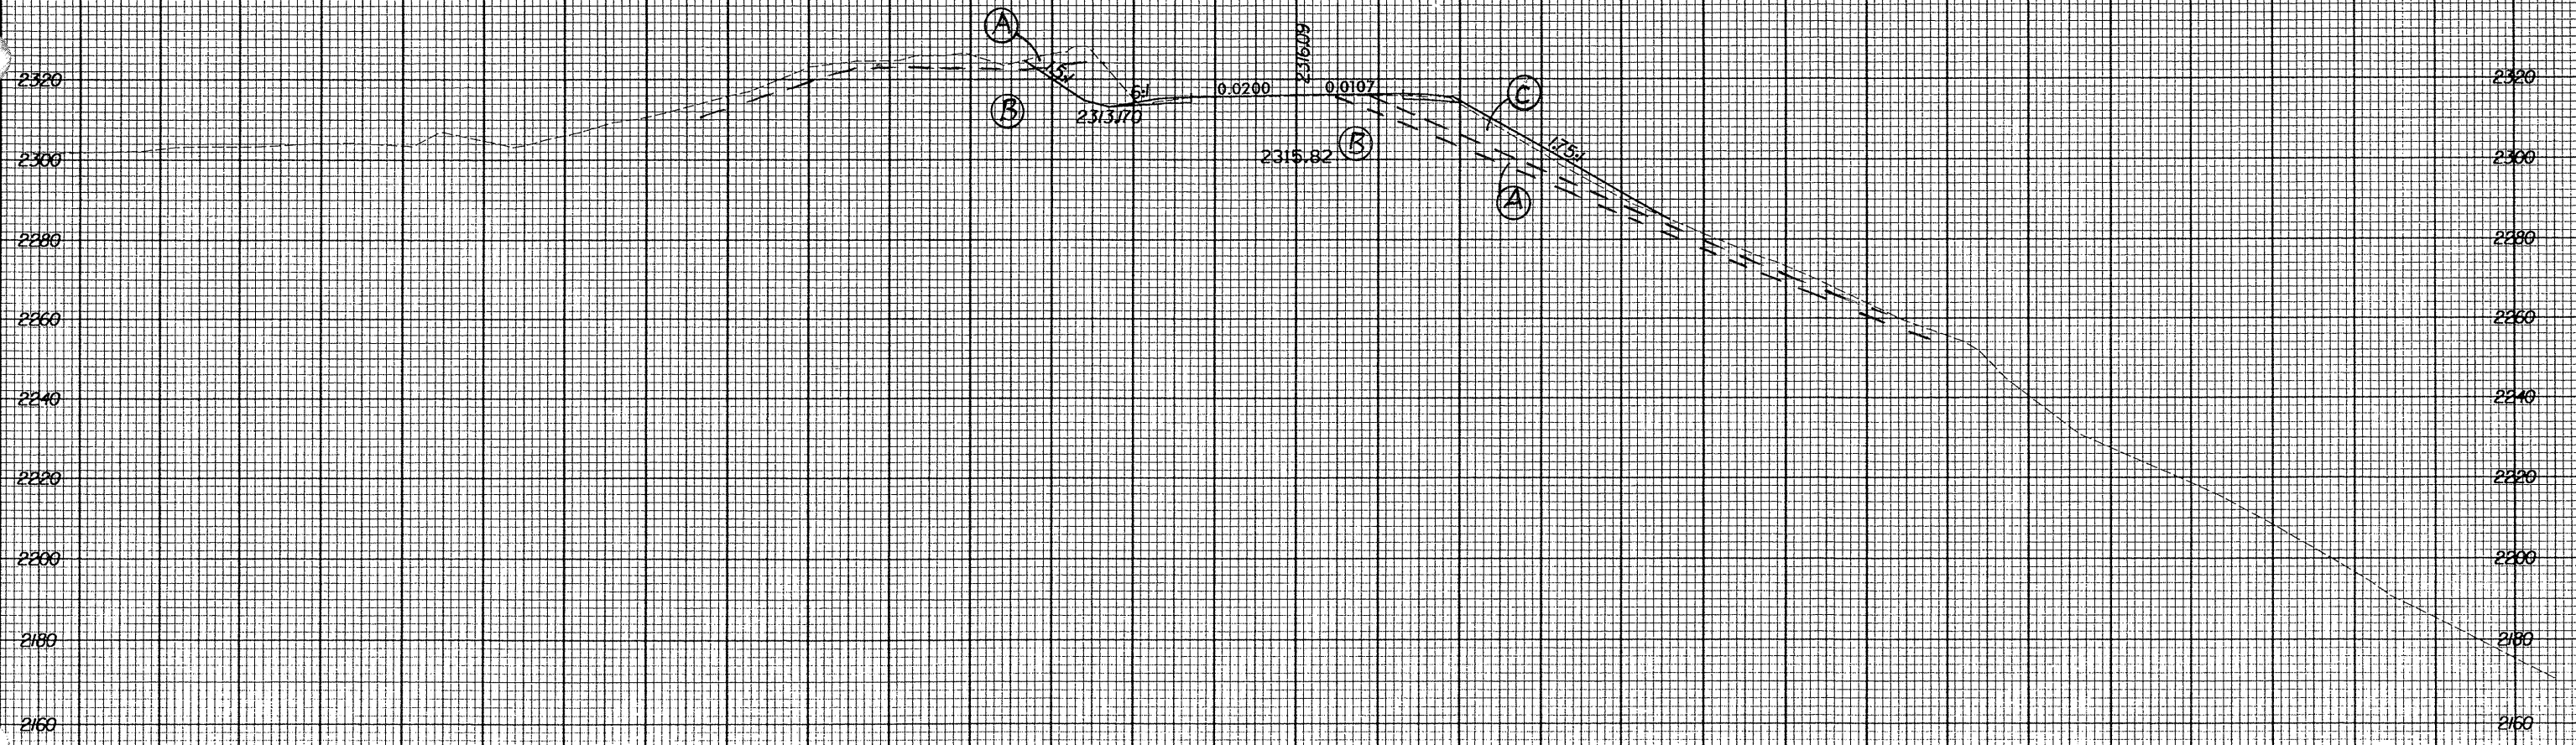

182+50.00

300 280 260 240 220 200 180 160 140 120 100 80 60 40 20 0 20 40 60 80 100 120 140 160 180 200 220 240 260 280 300

0 1/16 2/16 