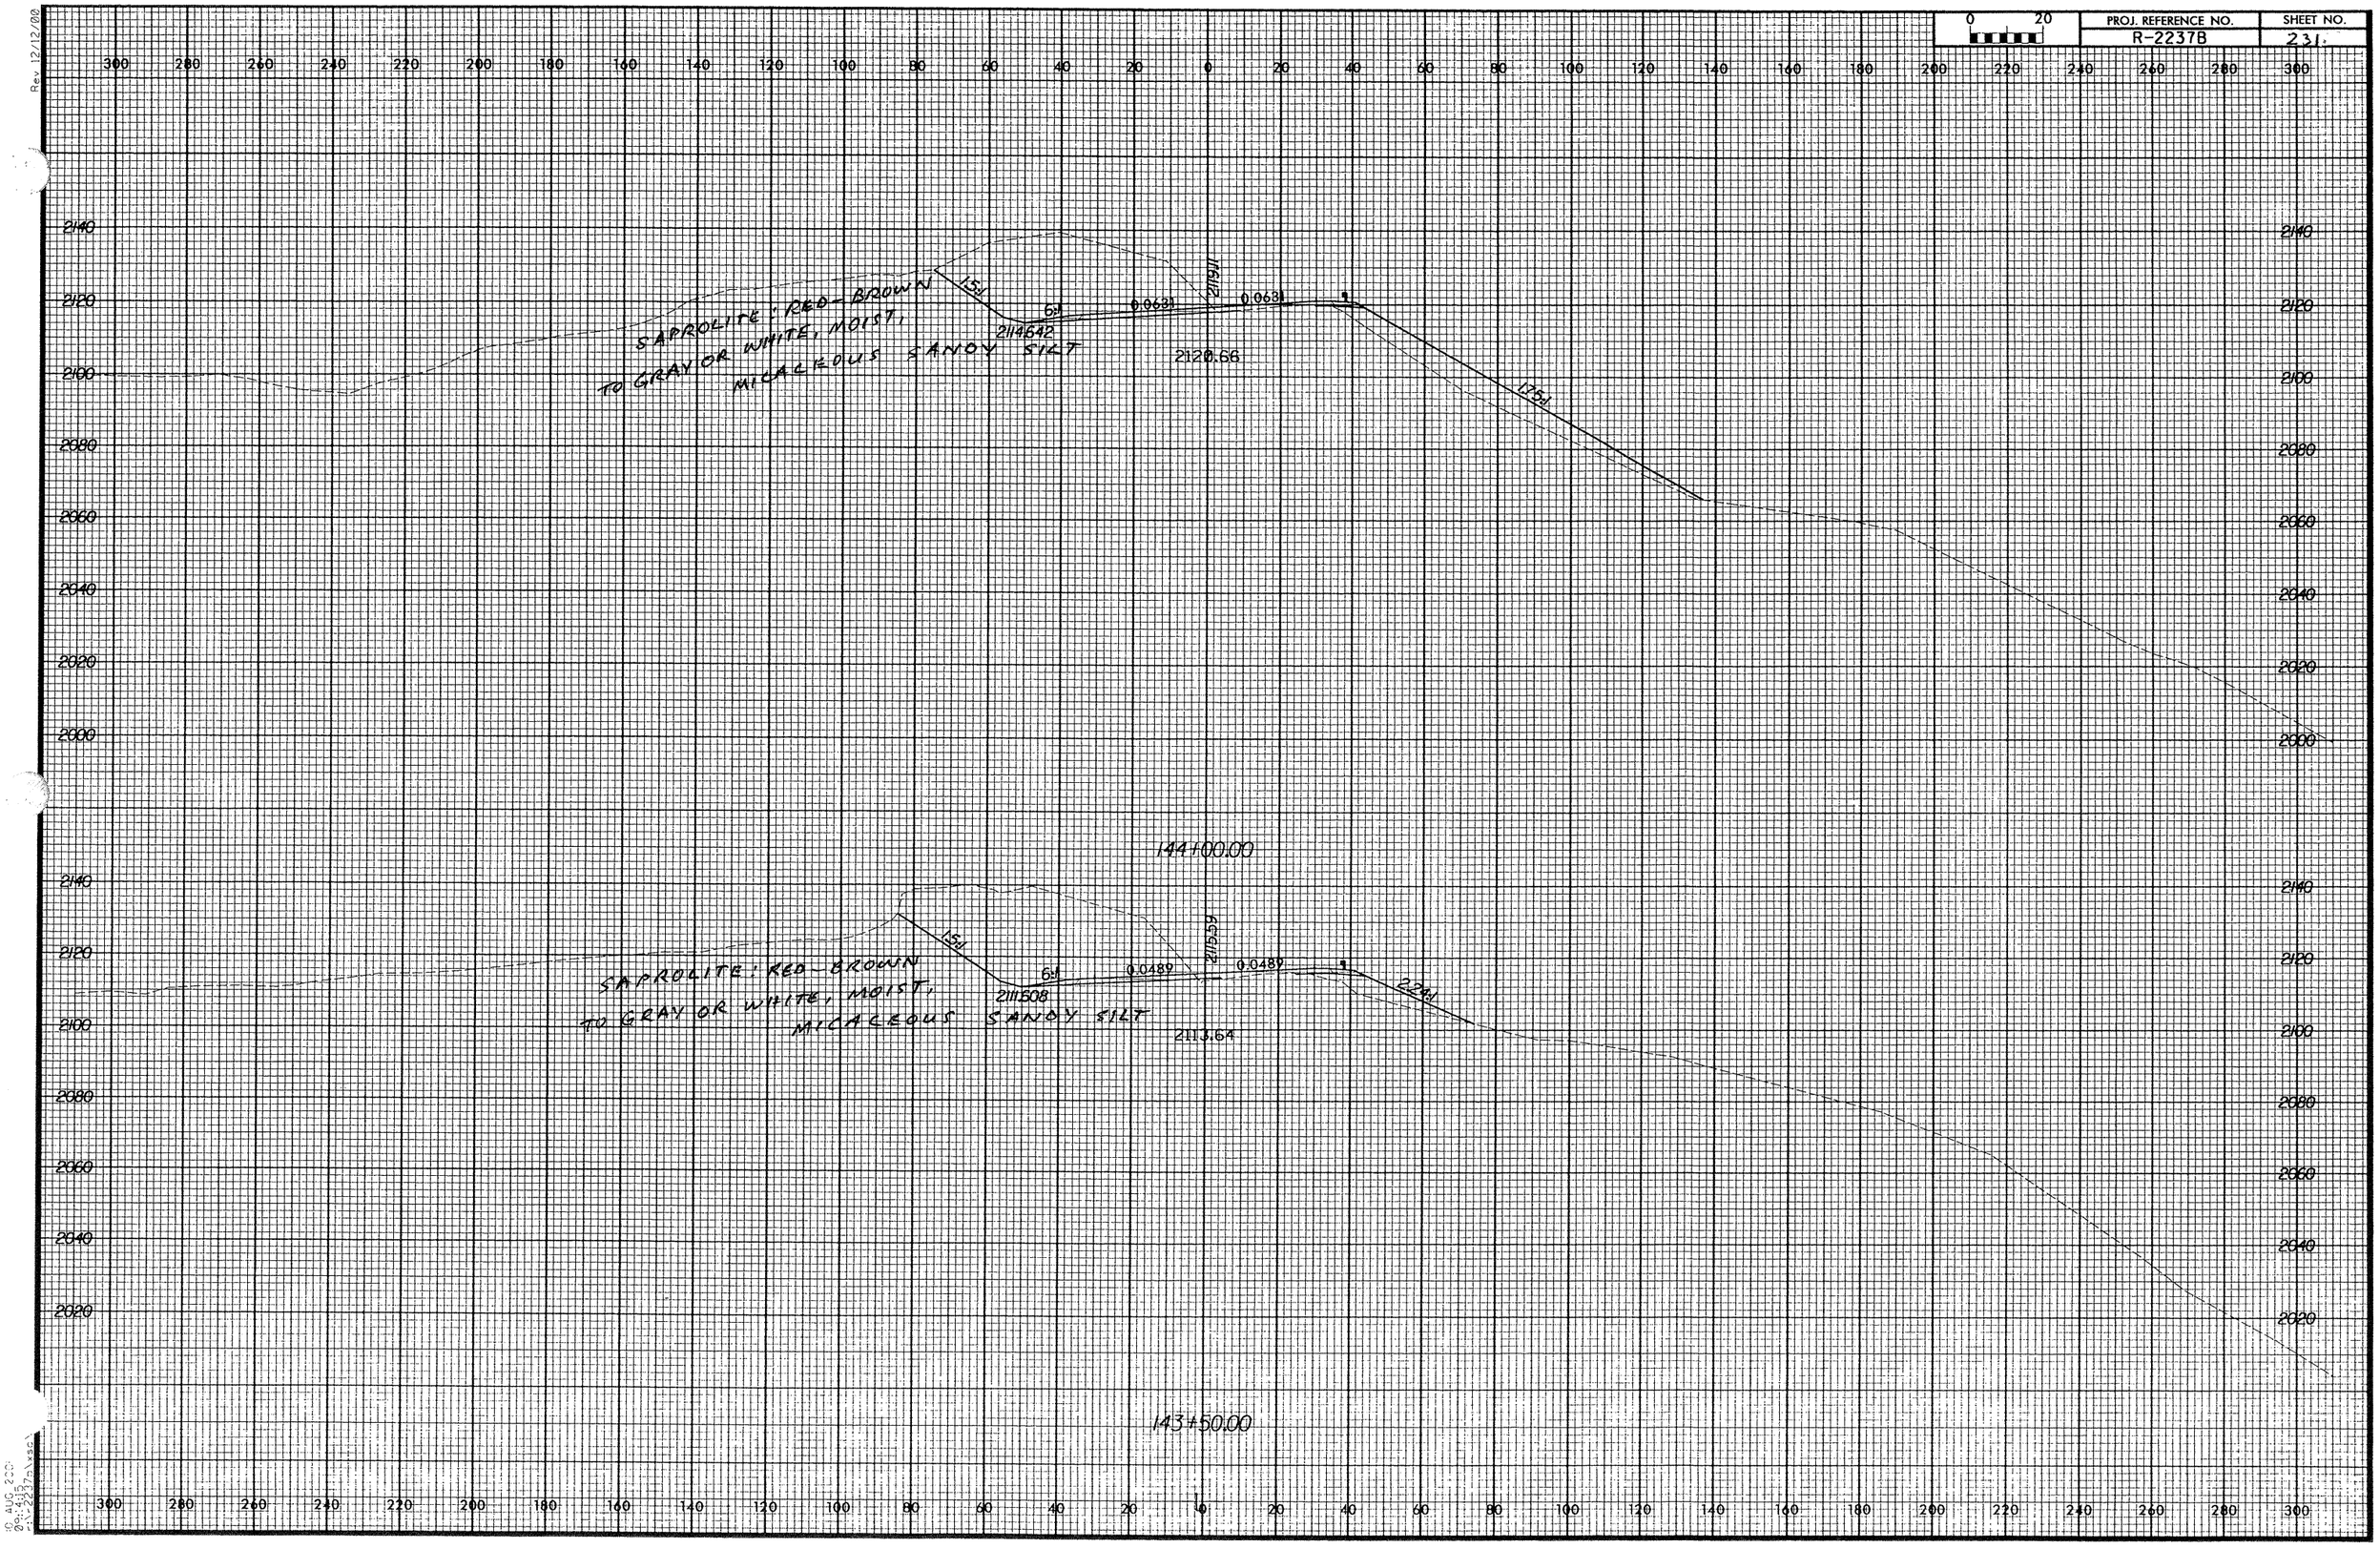

PROJ. REFERENCE NO.
R-2237B
SHEET NO.
231.
SAPROLITE: RED-BROWN TO GRAY OR WHITE, MOIST, MICACEOUS SANDY SILT
1.5:1
6:1
0.0631
2114.642
2119.11
0.0631
2120.66
1.75:1
144+00.00
SAPROLITE: RED-BROWN TO GRAY OR WHITE, MOIST, MICACEOUS SANDY SILT
1.5:1
6:1
0.0489
2111.508
2115.59
0.0489
2113.64
2.24:1
143+50.00