Rev 3/6/01

0 20	PROJ. REFERENCE NO.	SHEET NO.
	R-2237B	X-507

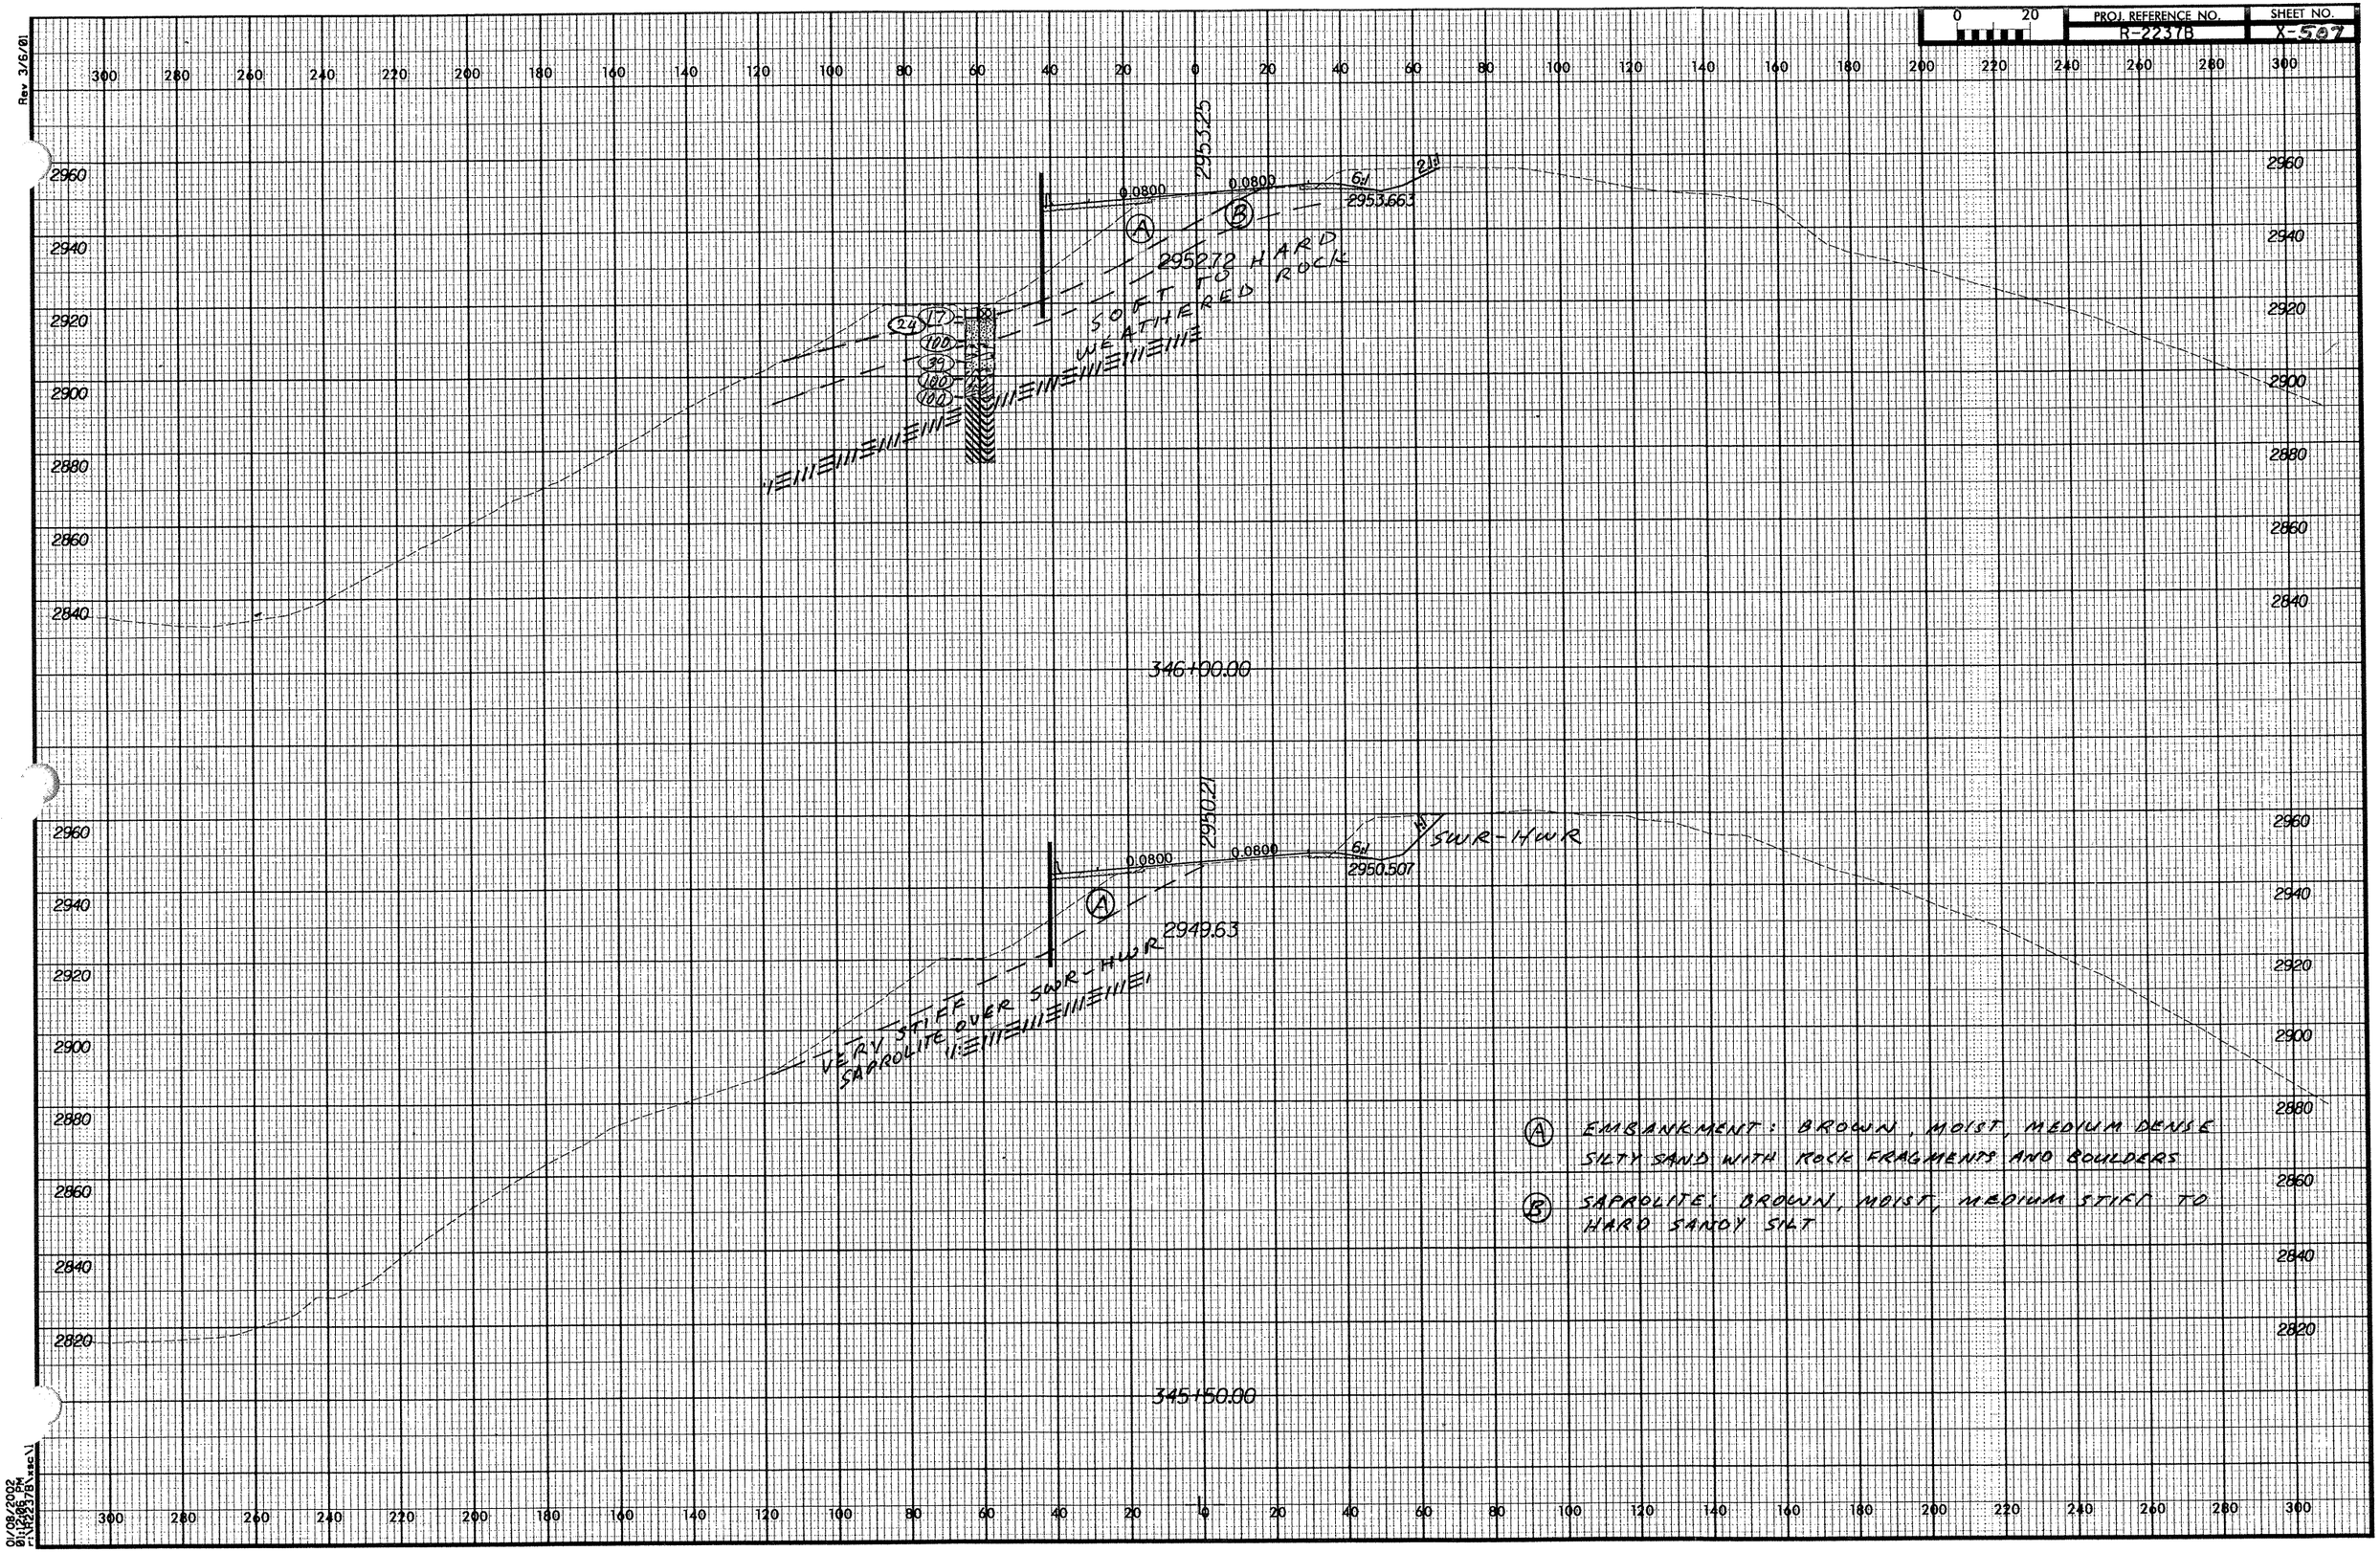

01/08/2002
01:49:23 PM
\\Rdu3\proj\2237B\xsec\