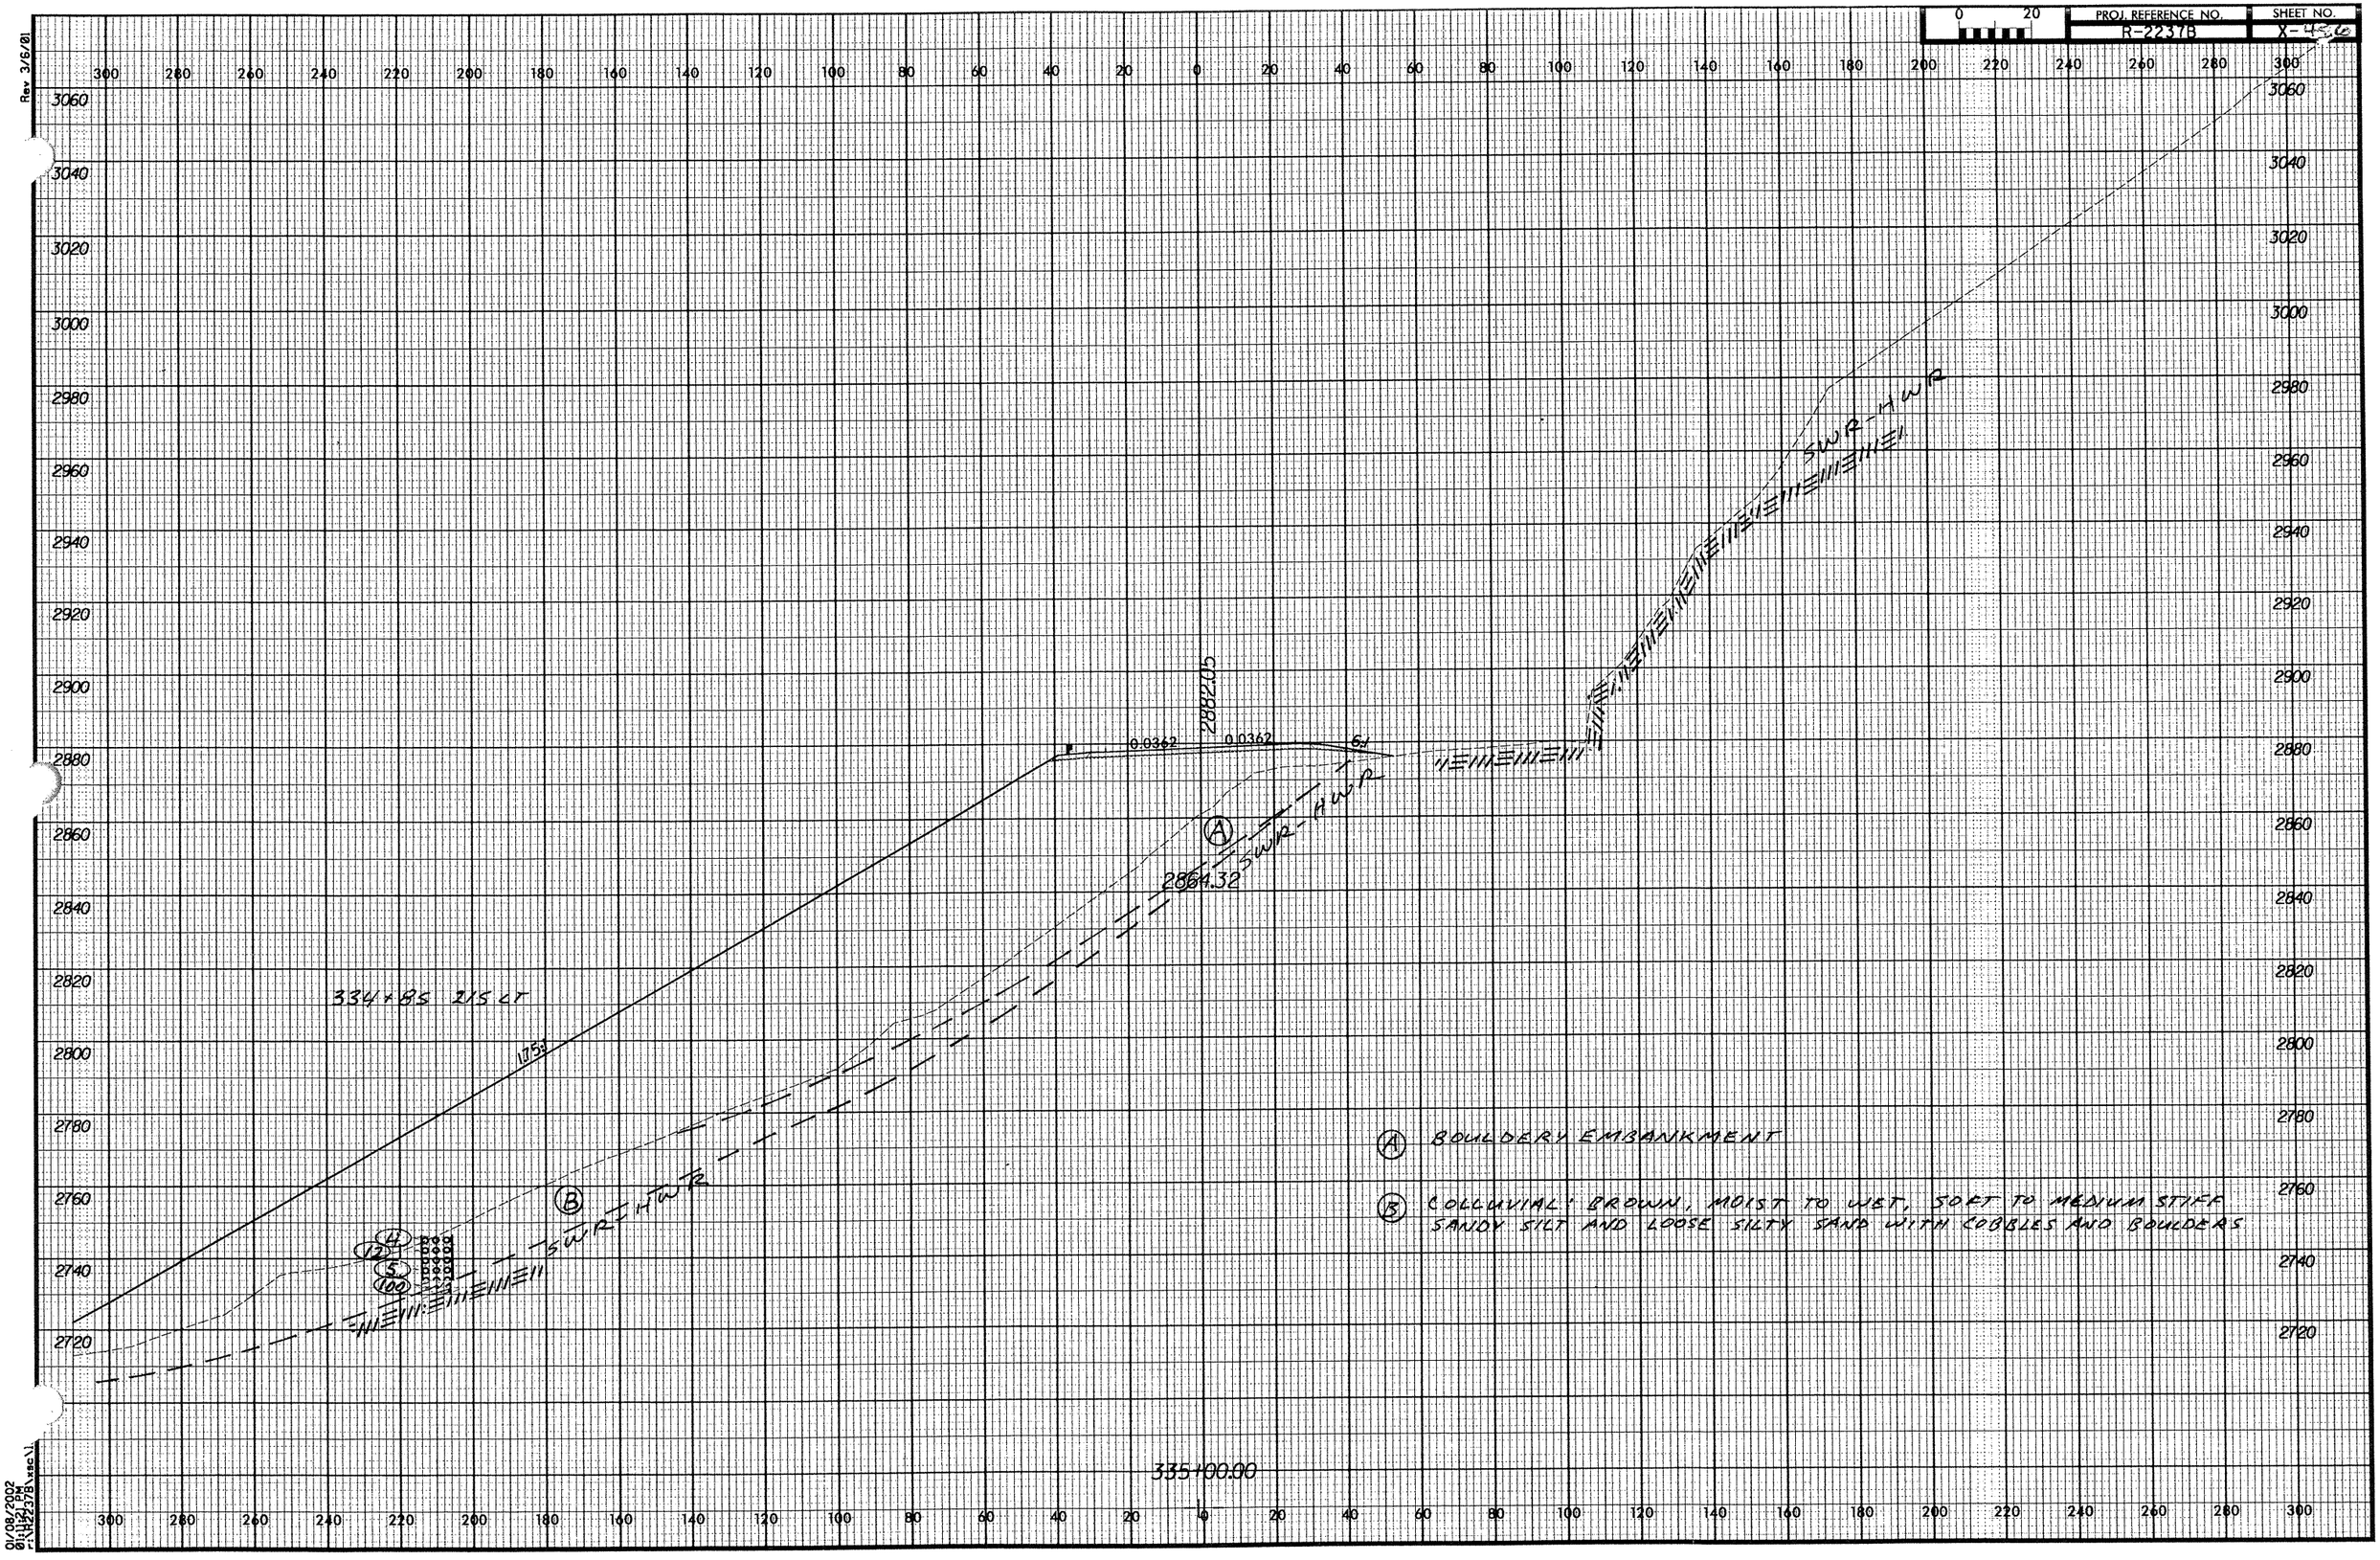

PROJ. REFERENCE NO.
R-2237B
SHEET NO.
X-456
Rev 3/6/01
334+85 215 LT
2882.05
0.0362
0.0362
2864.32
SWR-HWR
SWR-HWR
SWR-HWR
A
B
A BOULDERY EMBANKMENT
B COLLUVIAL: BROWN, MOIST TO WET, SOFT TO MEDIUM STIFF SANDY SILT AND LOOSE SILTY SAND WITH COBBLES AND BOULDERS
335+00.00
01/08/2002
01:11:21 PM
r:\R2237B\xsc\