Rev 3/6/01

0 20	PROJ. REFERENCE NO.	SHEET NO.
	R-2237B	X-4-16

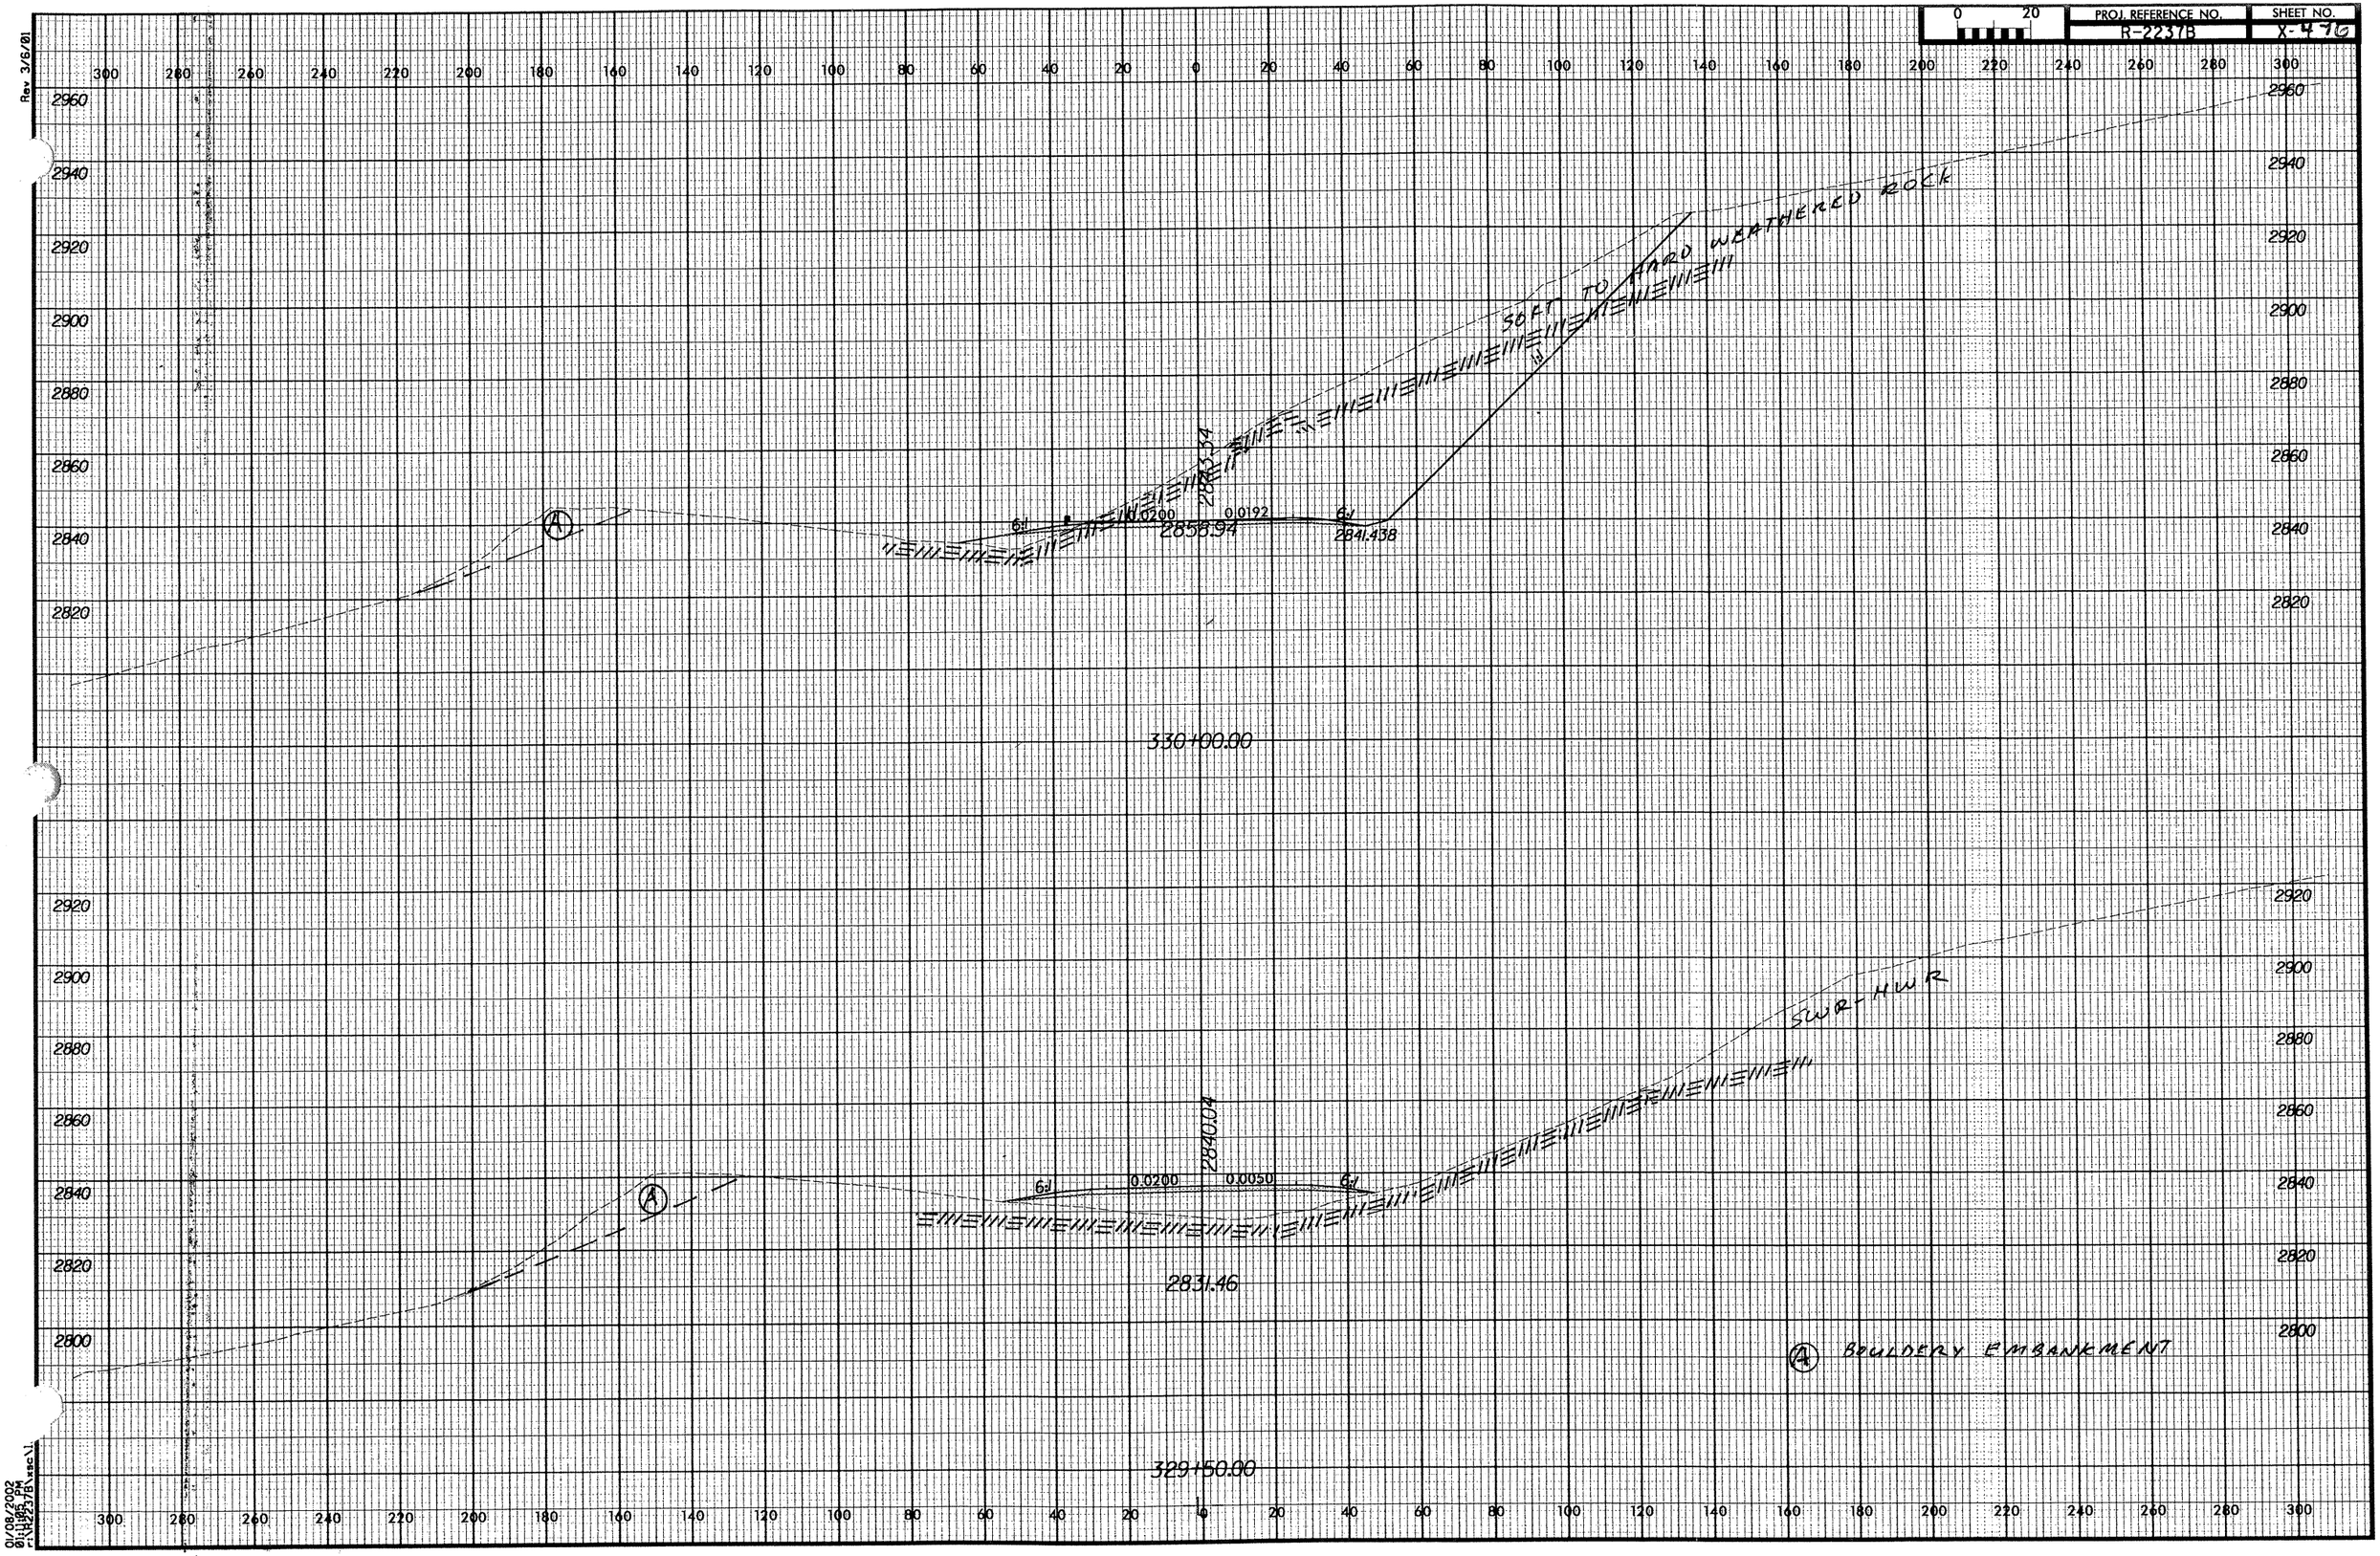

01/09/2002
01:14:25 PM
r:\2237b\xsec\1.xsec\1