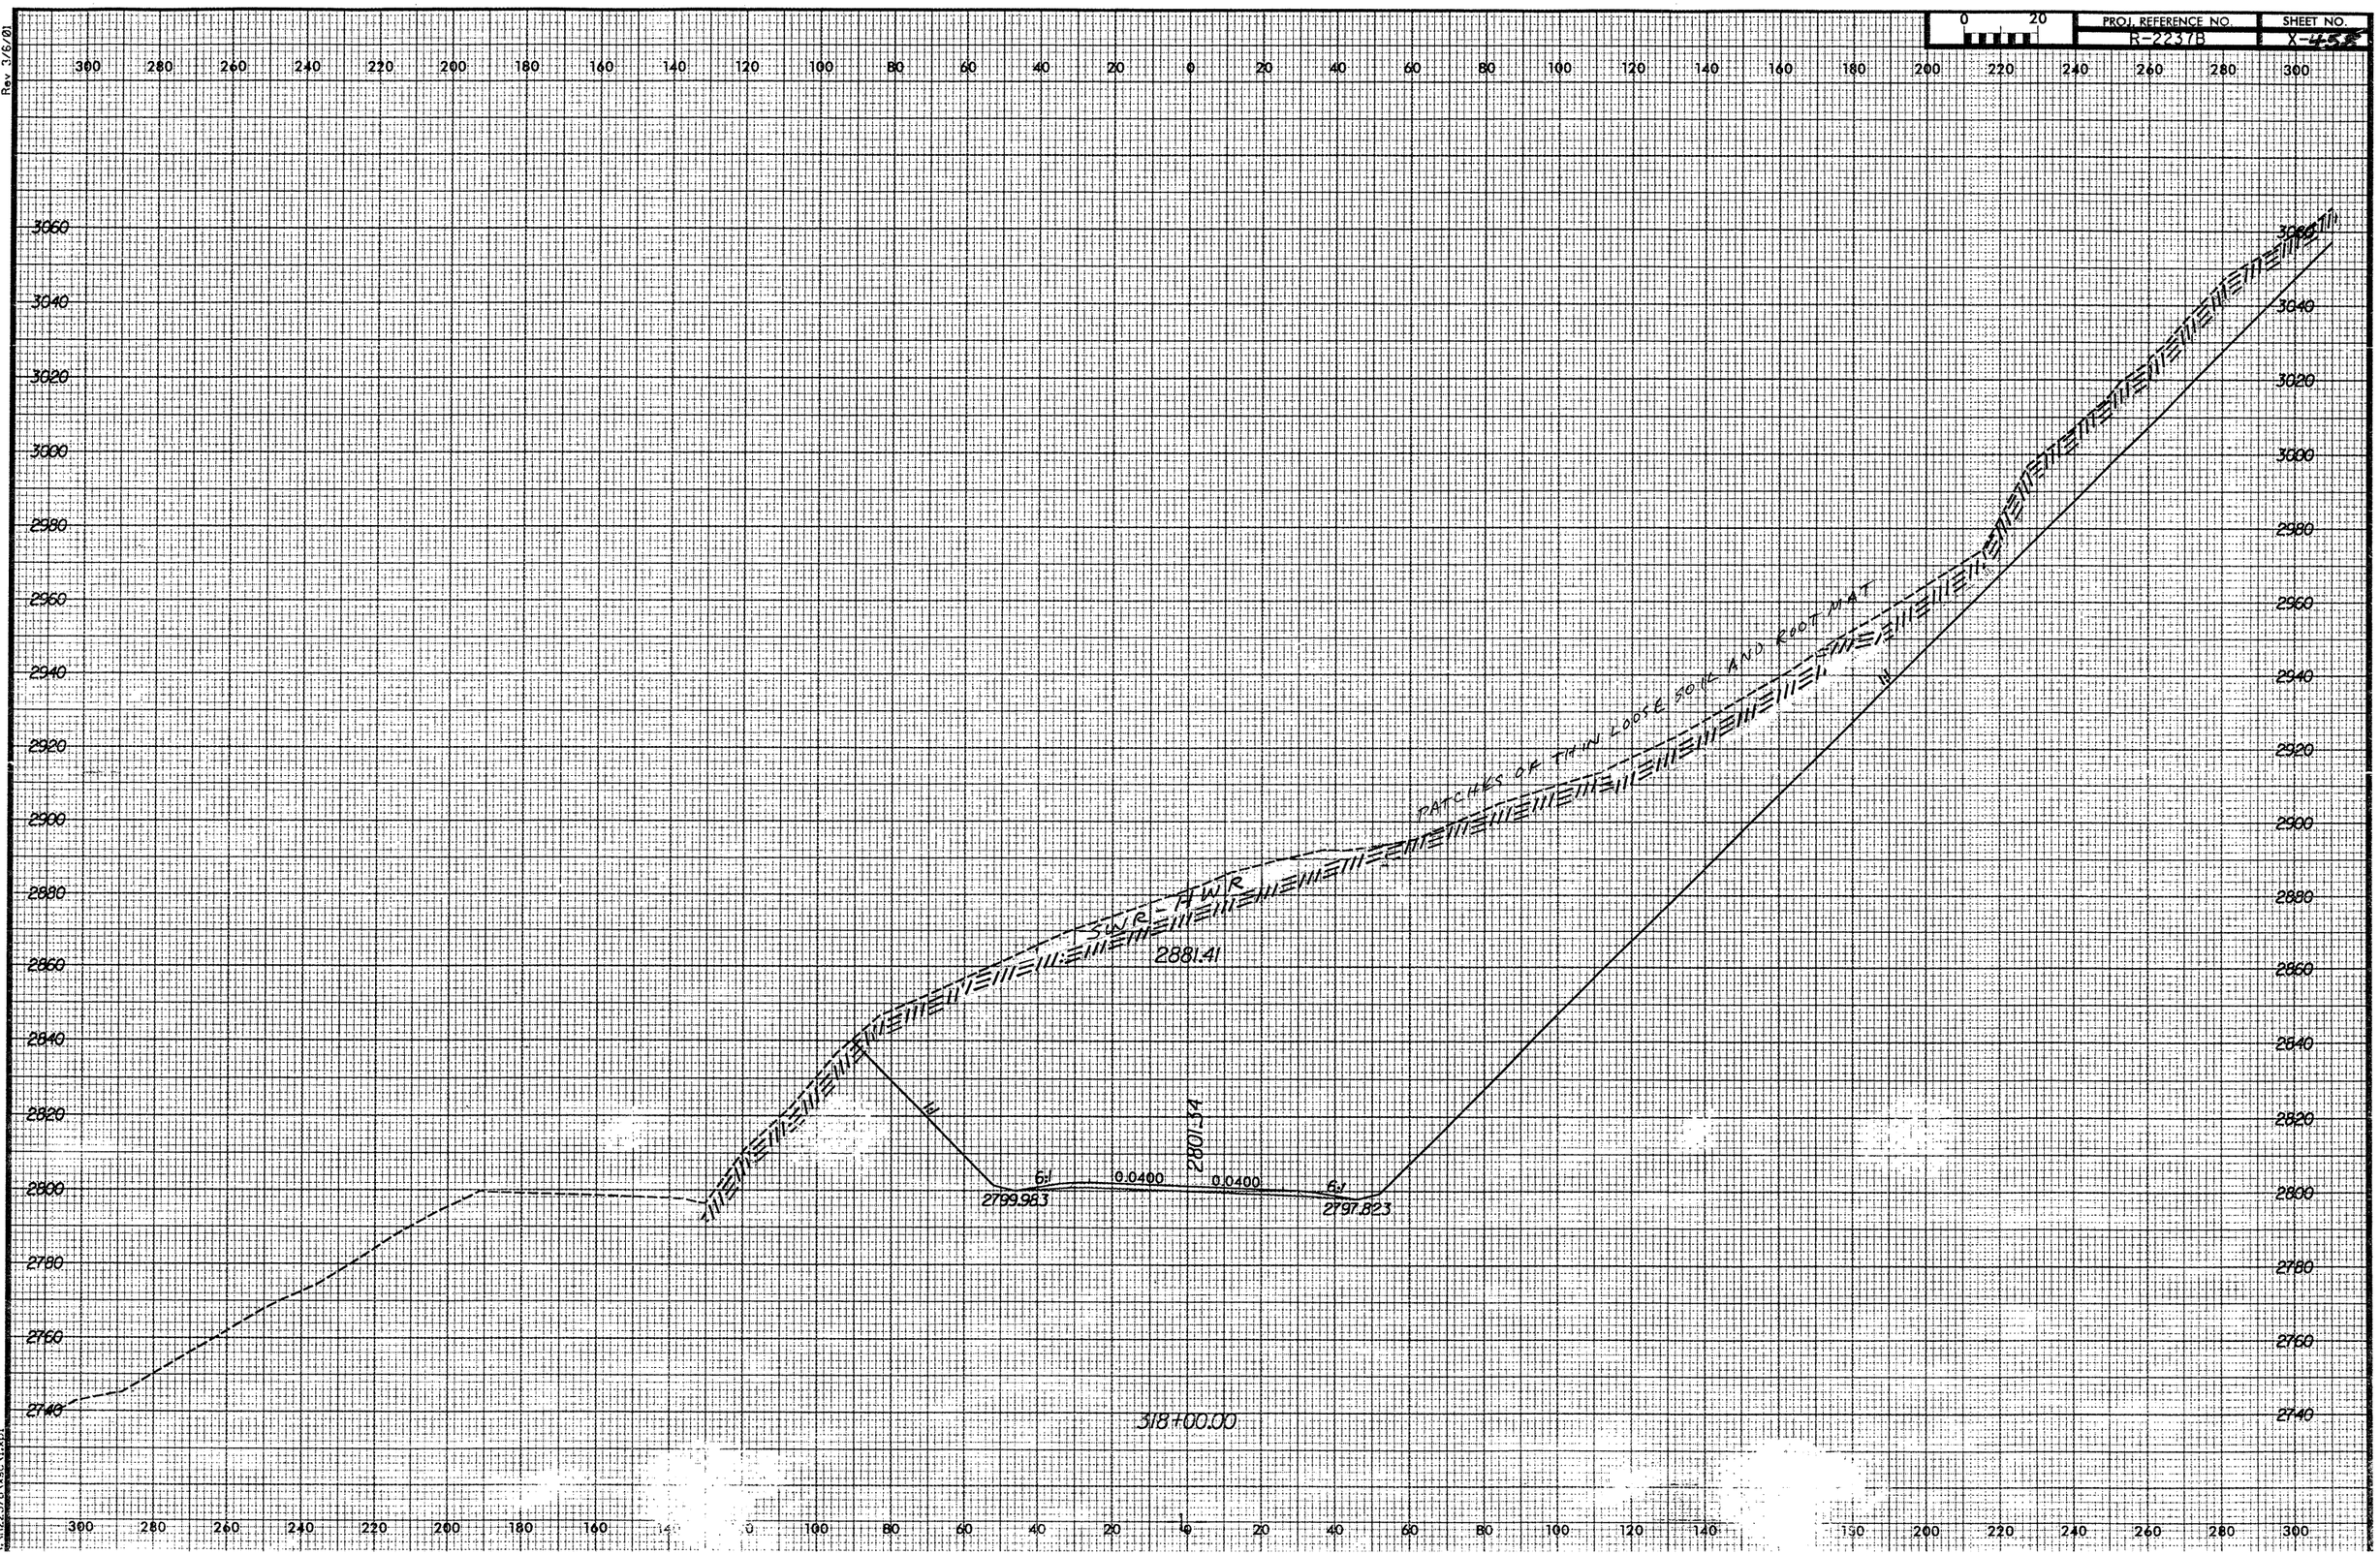

PROJ. REFERENCE NO.
R-2237B
SHEET NO.
X-458
Rev 3/6/01
PATCHES OF THIN LOOSE SOIL AND ROOT MAT
SWR-HWR
2881.41
2801.34
6:1
0.0400
0.0400
6:1
2799.983
2797.823
318+00.00