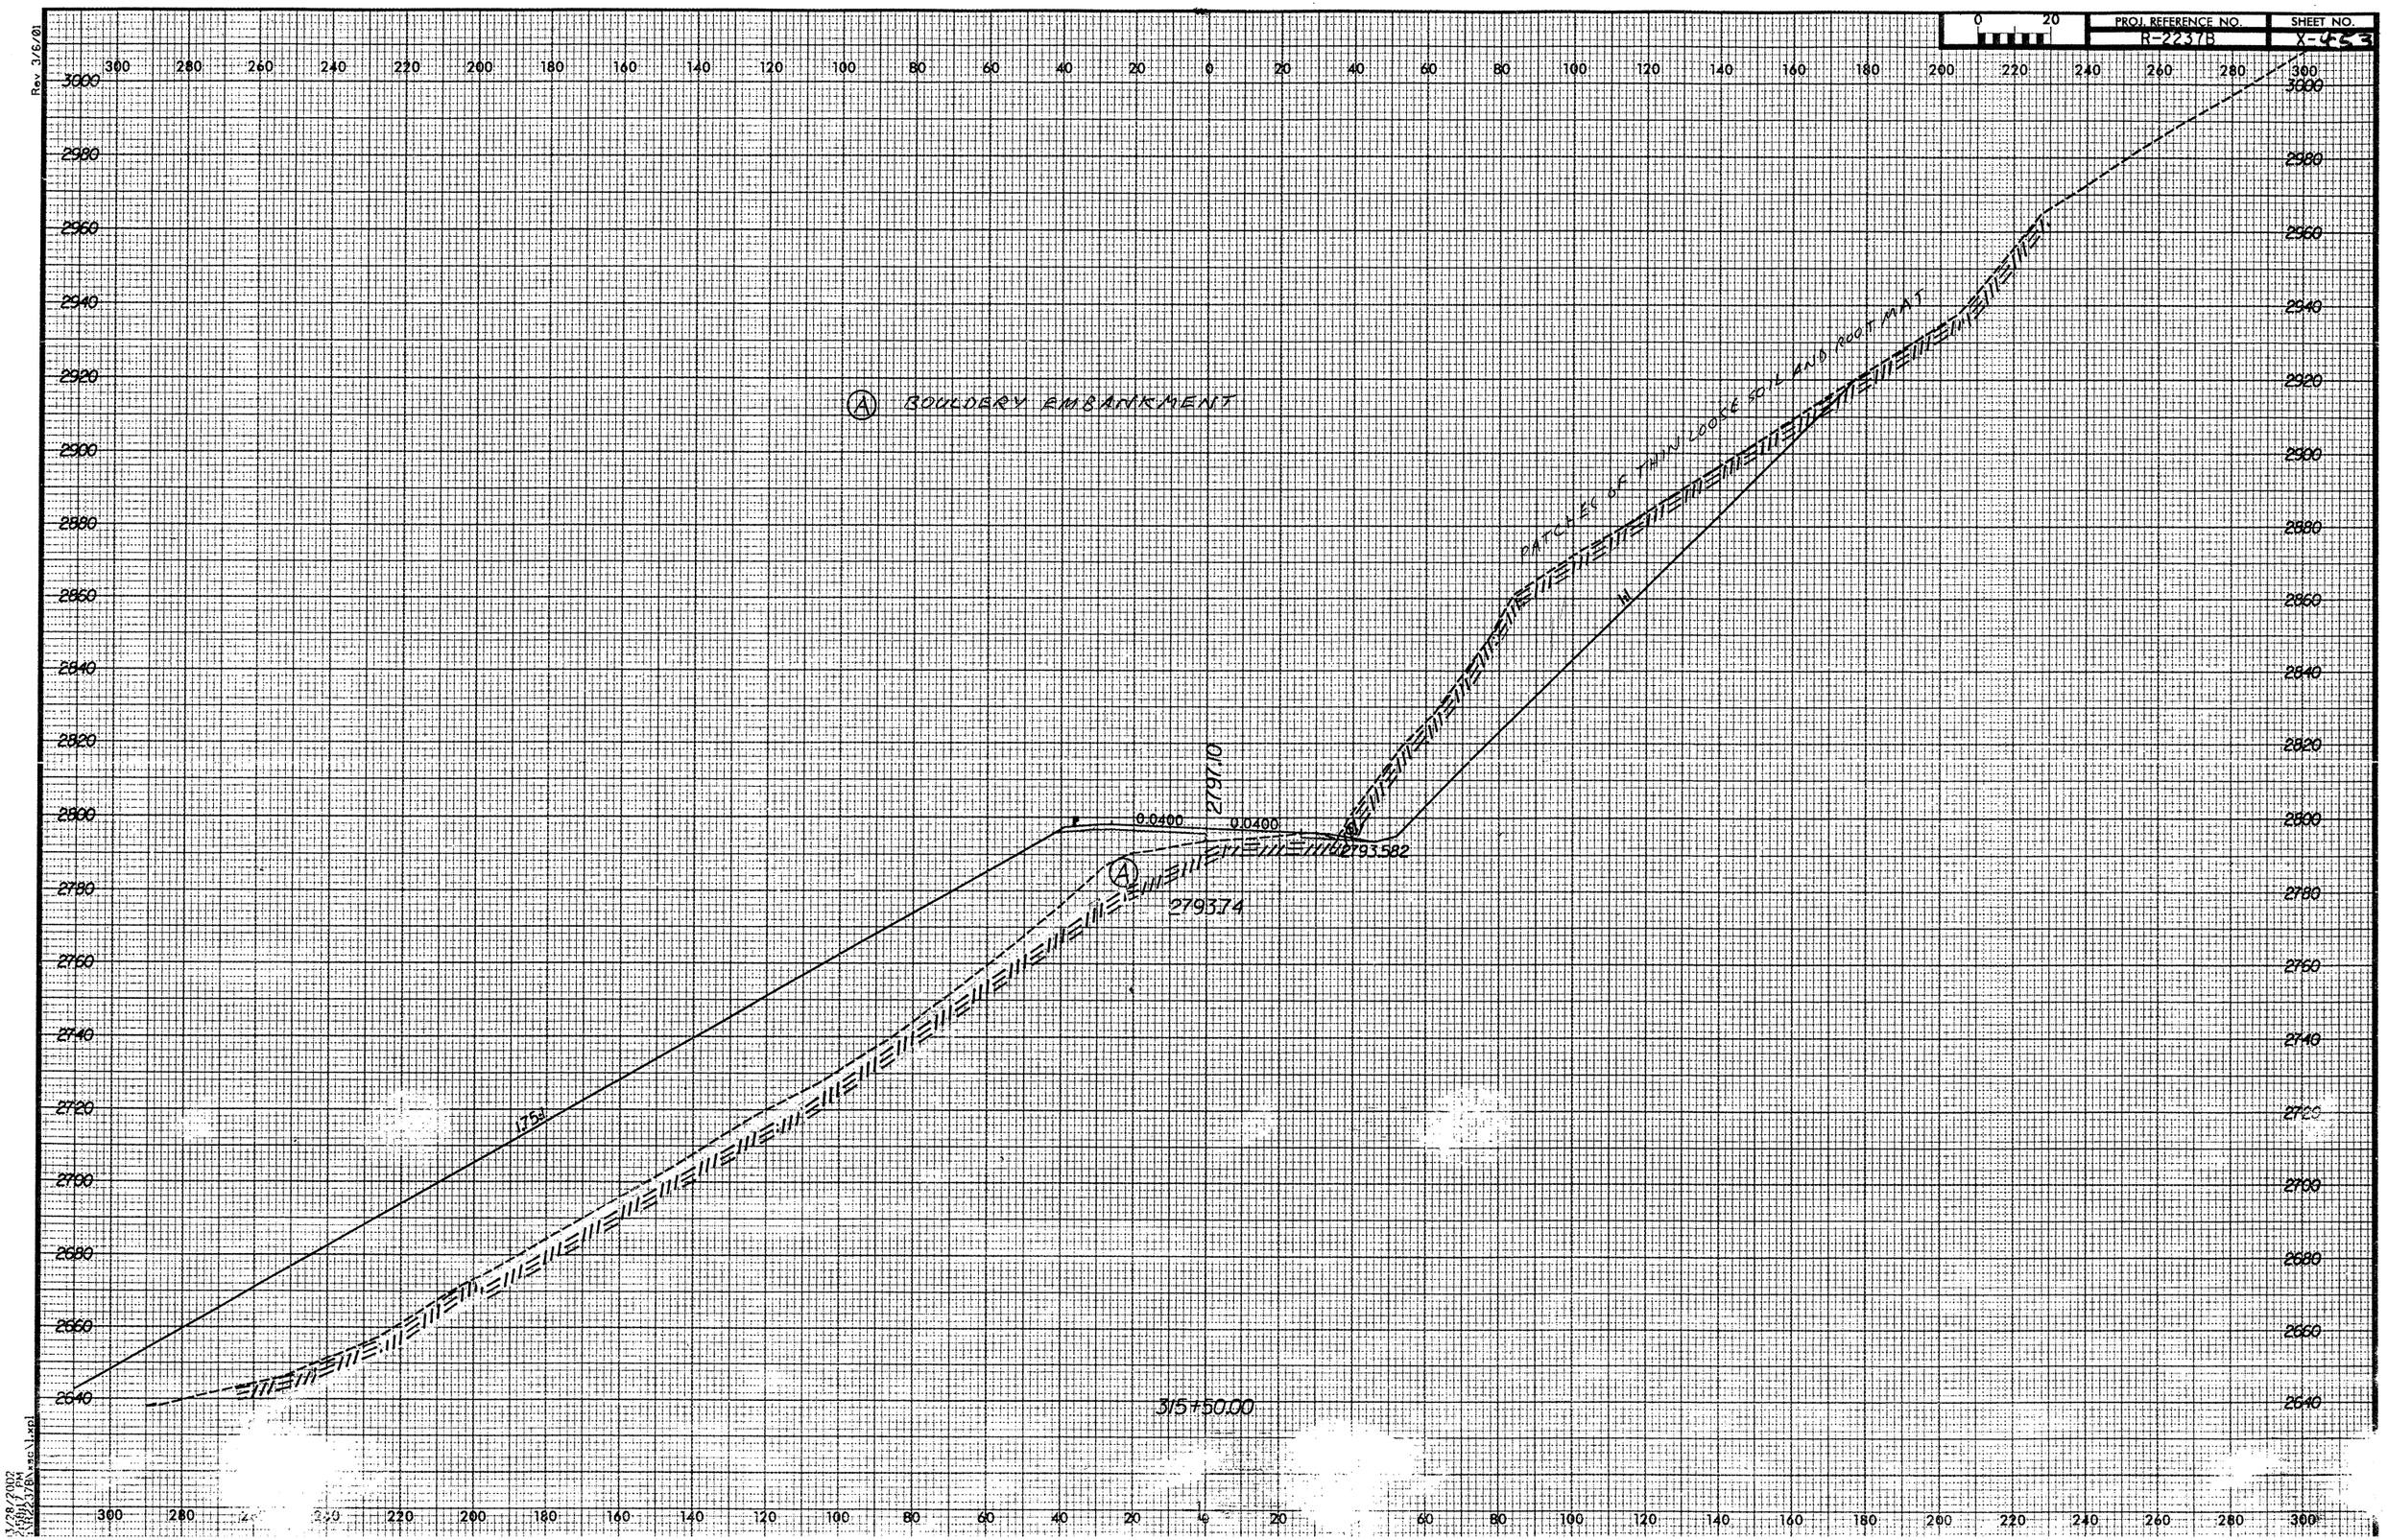
PROJ. REFERENCE NO.
R-2237B
SHEET NO.
X-4553
Rev 3/6/01
Ⓐ BOULDERY EMBANKMENT
PATCHES OF THIN LOOSE SOIL AND ROOT MAT
2797.10
0.0400
0.0400
2793.582
2793.74
175a
315+50.00