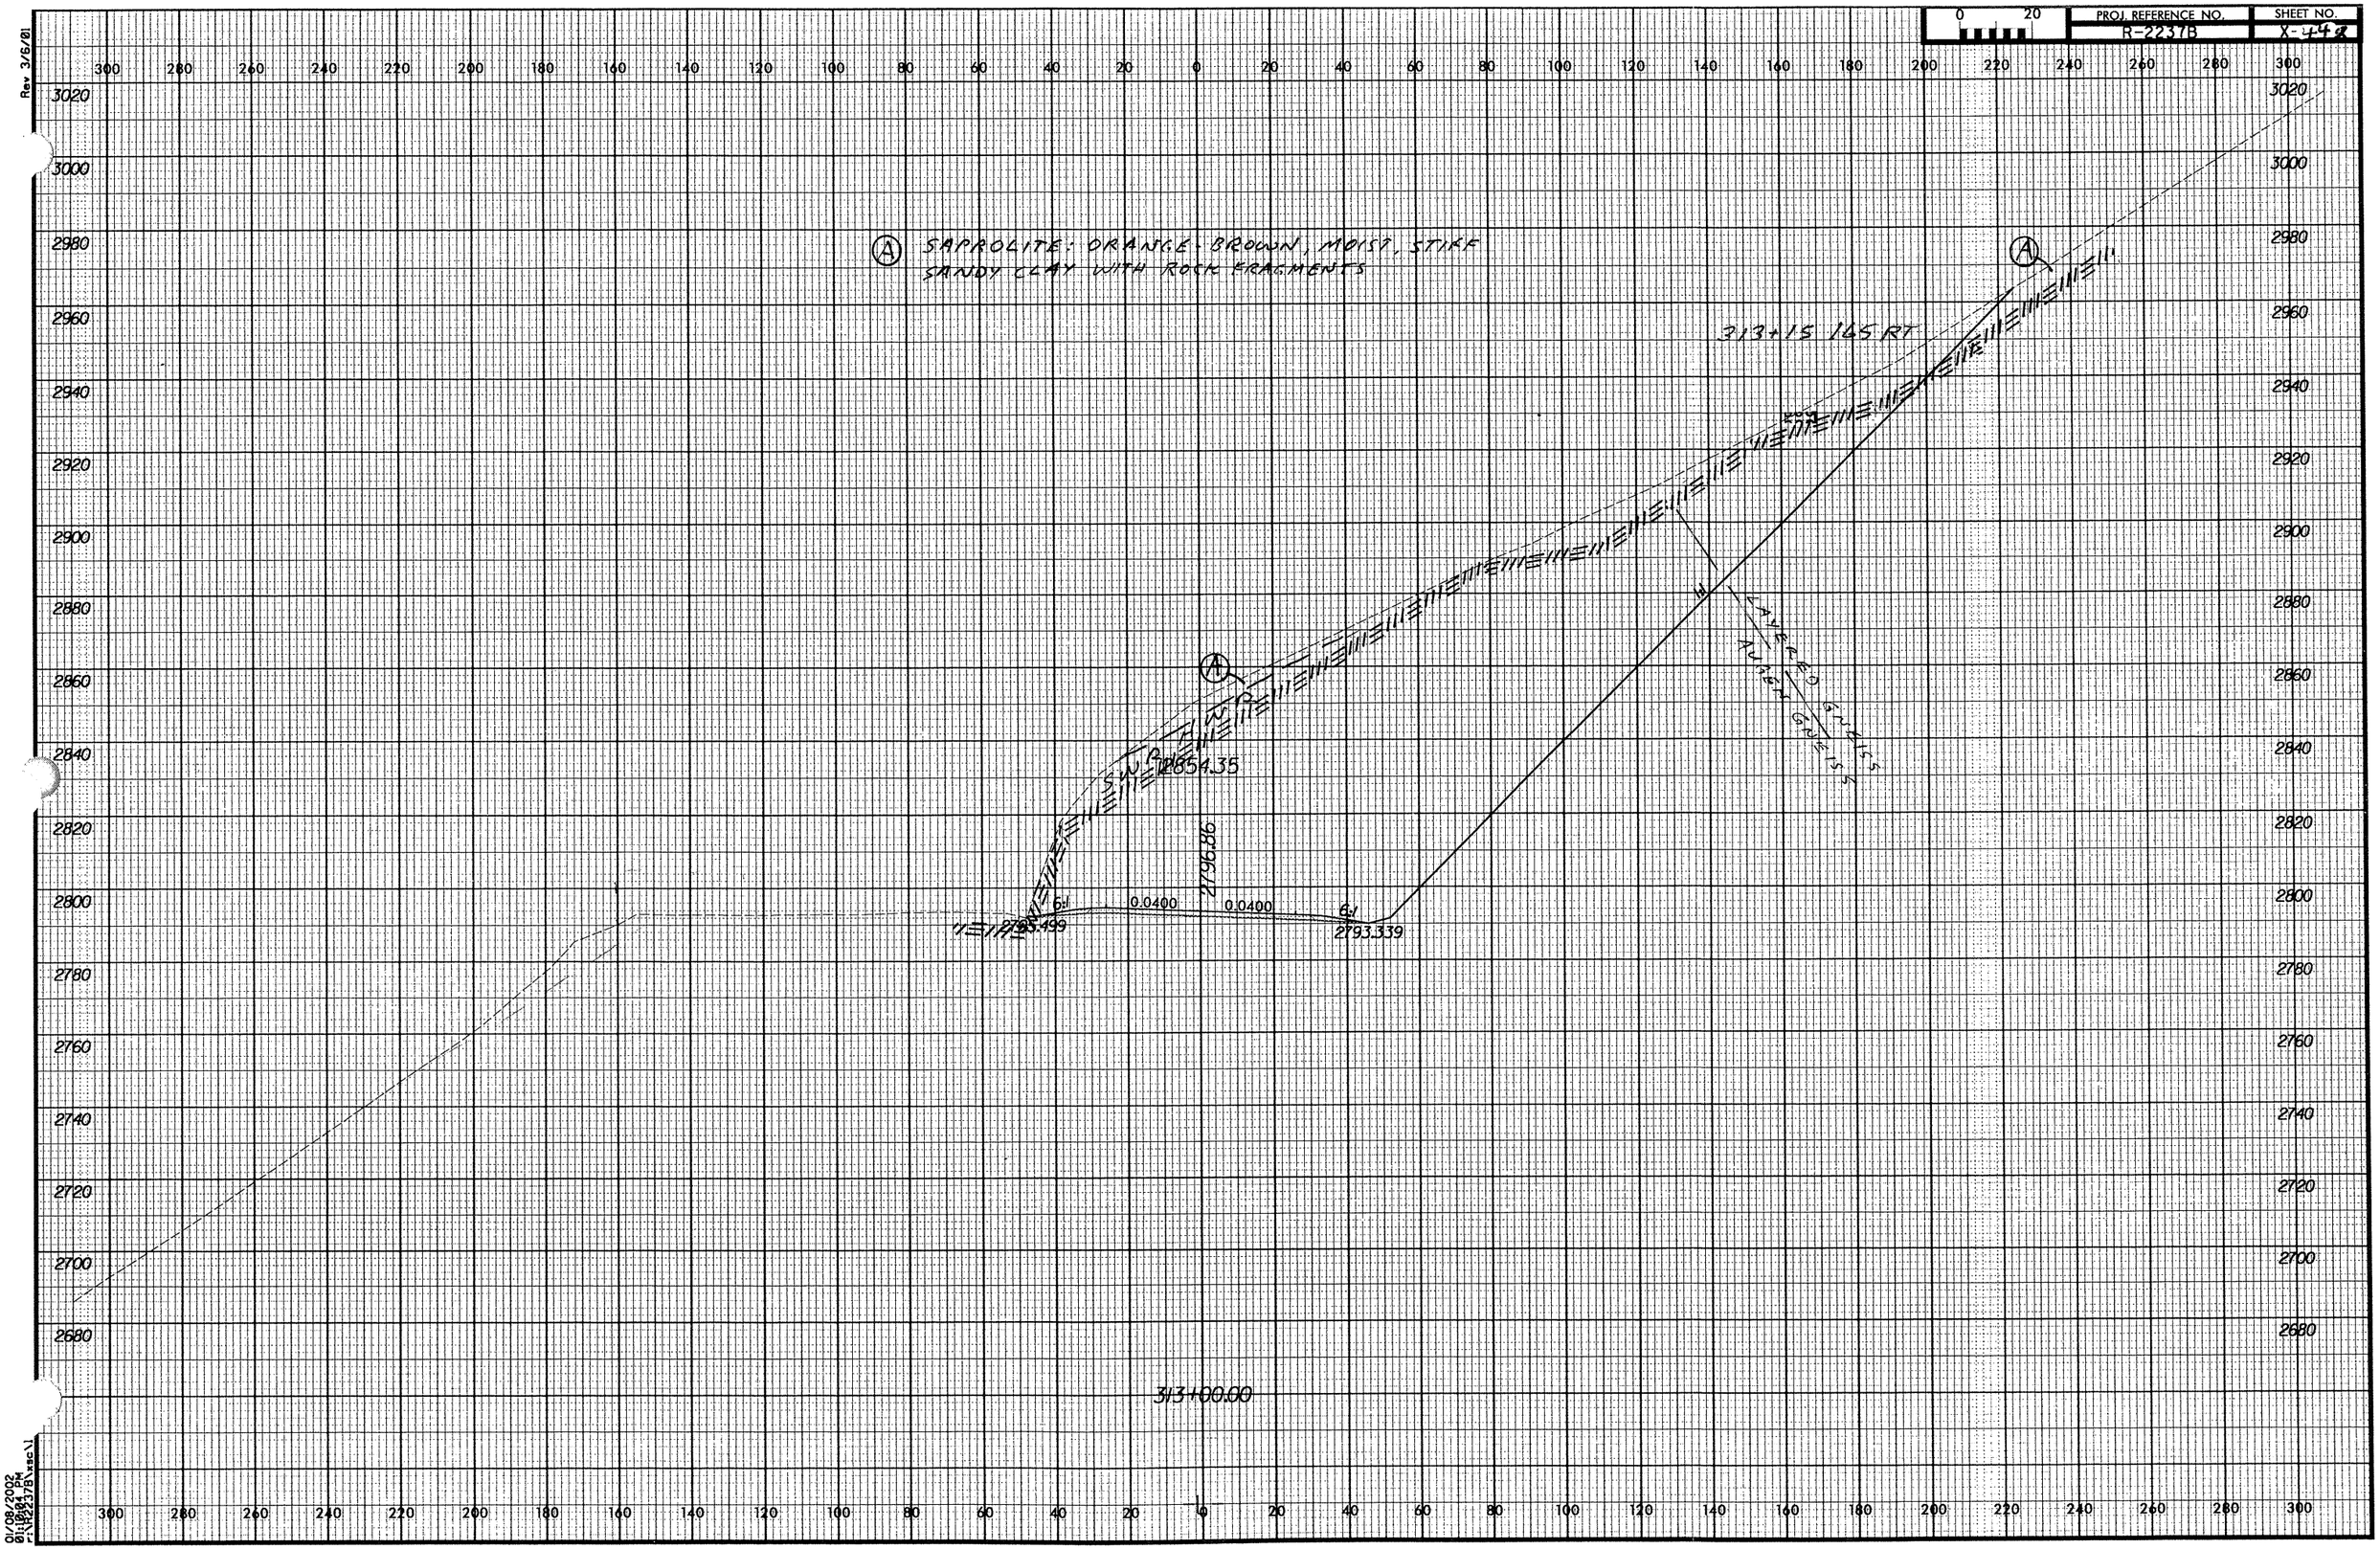

PROJ. REFERENCE NO.
R-2237B
SHEET NO.
X-448
Rev 3/6/01
SAPROLITE: ORANGE-BROWN, MOIST, STIFF SANDY CLAY WITH ROCK FRAGMENTS
313+15 165 RT
LAYERED GNEISS
AUGEN GNEISS
SWP HWP
2854.35
2796.86
6:1
0.0400
0.0400
6:1
2793.499
2793.339
313+00.00