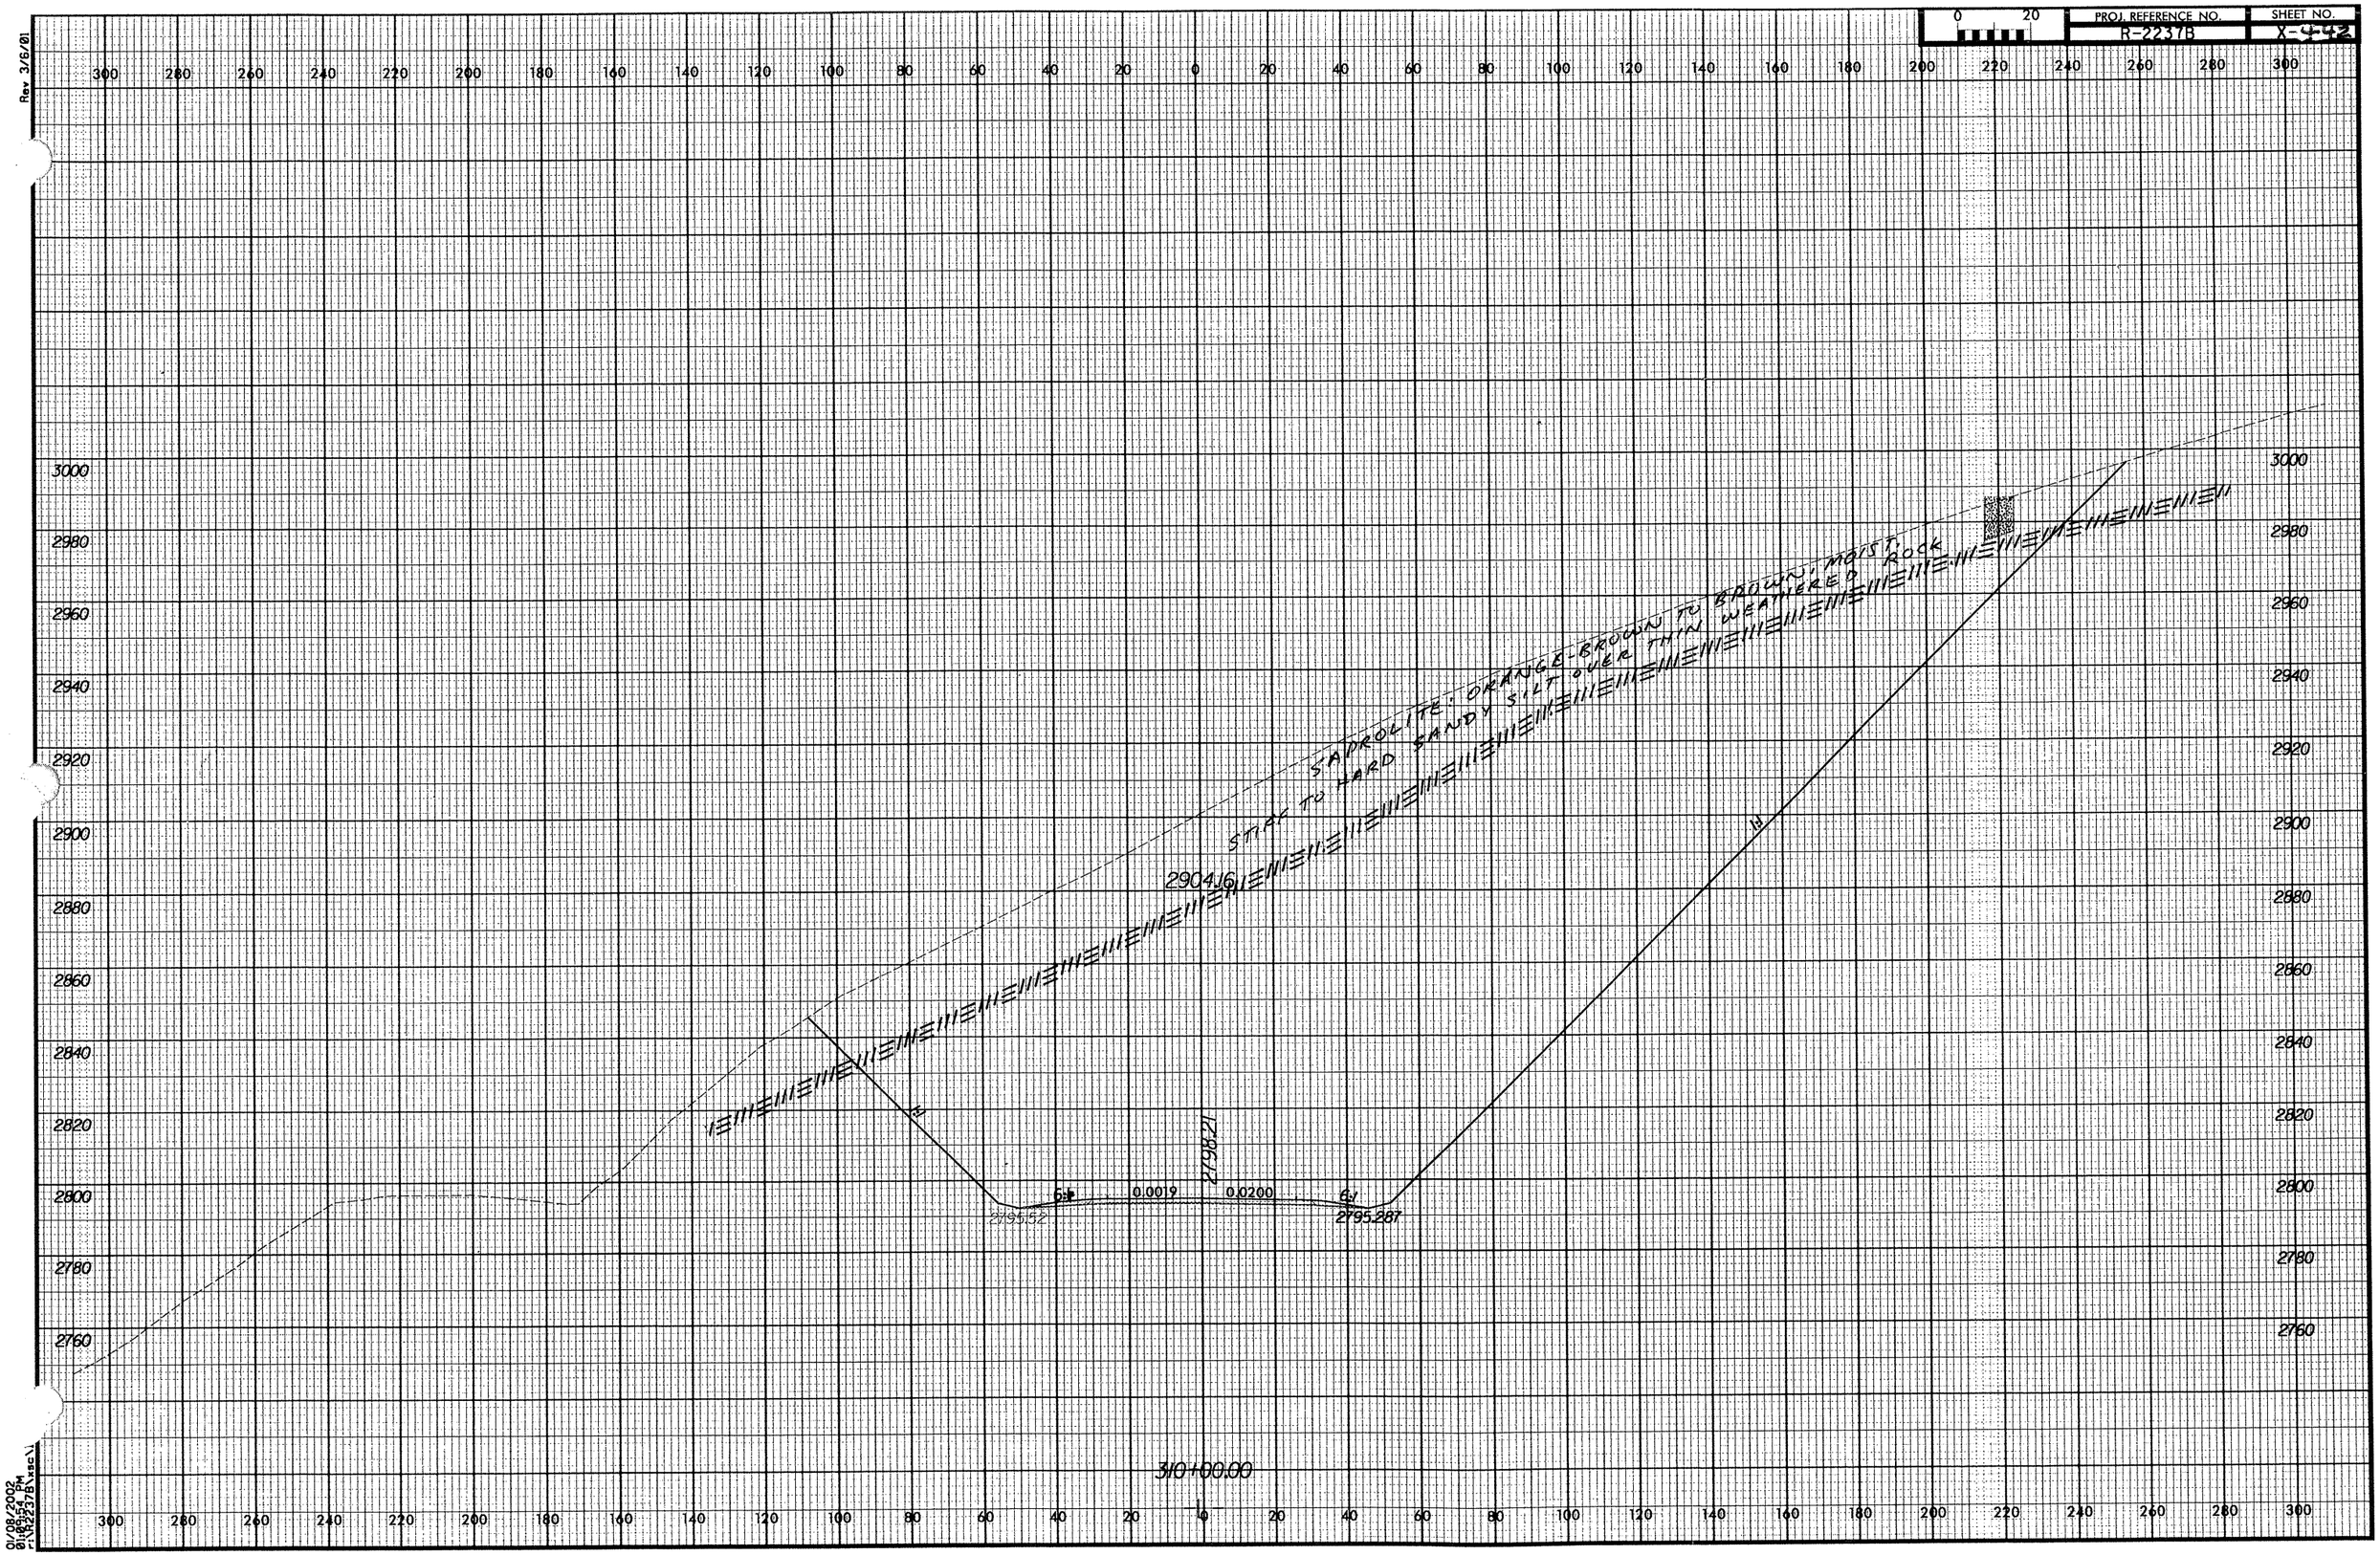

PROJ. REFERENCE NO.
R-2237B
SHEET NO.
X-442
Rev 3/6/01
SAPROLITE: ORANGE-BROWN TO BROWN, MOIST, STIFF TO HARD SANDY SILT OVER THIN WEATHERED ROCK
2904.16
2798.21
2795.52
2795.287
0.0019
0.0200
310+00.00
01/08/2002
01:09:54 PM
r:\R2237B\xsc\