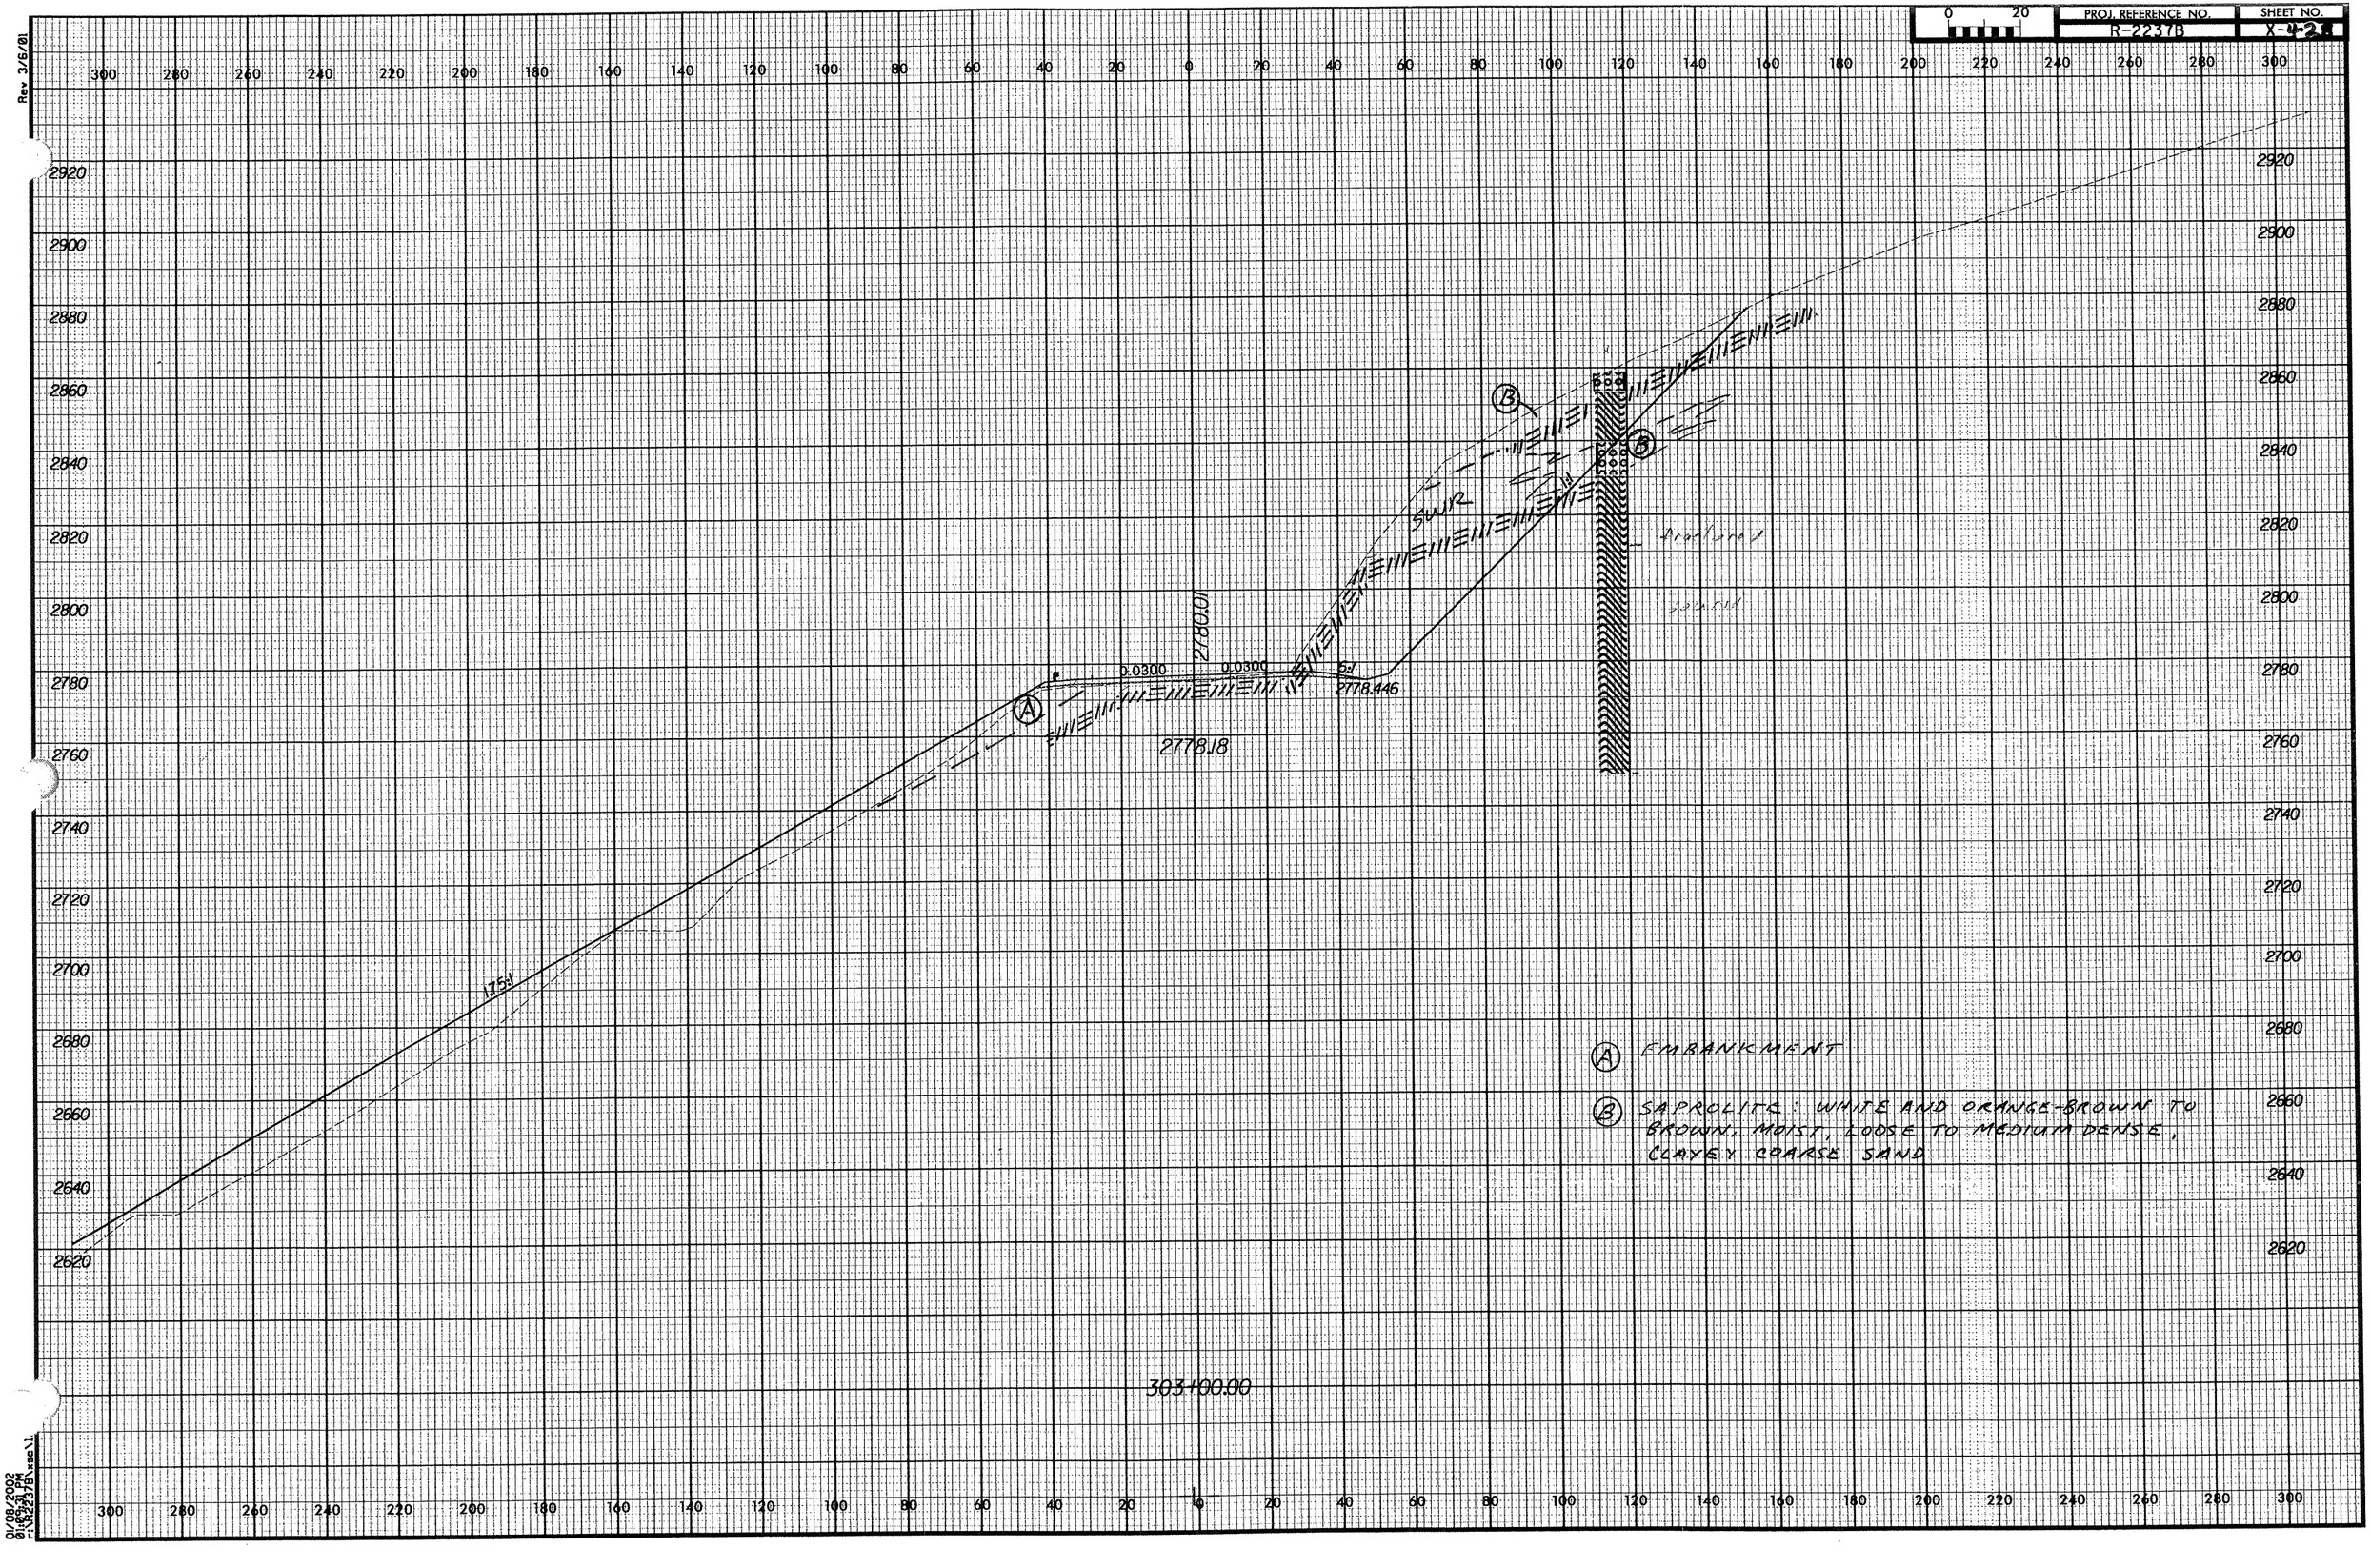

PROJ. REFERENCE NO.
R-2237B
SHEET NO.
X-4-28
Rev 3/6/01
2920
2900
2880
2860
2840
2820
2800
2780
2760
2740
2720
2700
2680
2660
2640
2620
0.0300
0.0300
6:1
2778.446
2778.18
2780.01
1.75:1
SWR
fractured
303+00.00
A EMBANKMENT
B SAPROLITE: WHITE AND ORANGE-BROWN TO BROWN, MOIST, LOOSE TO MEDIUM DENSE, CLAYEY COARSE SAND
01/08/2002
01:09:31 PM
r:\R2237B\xsc\1.