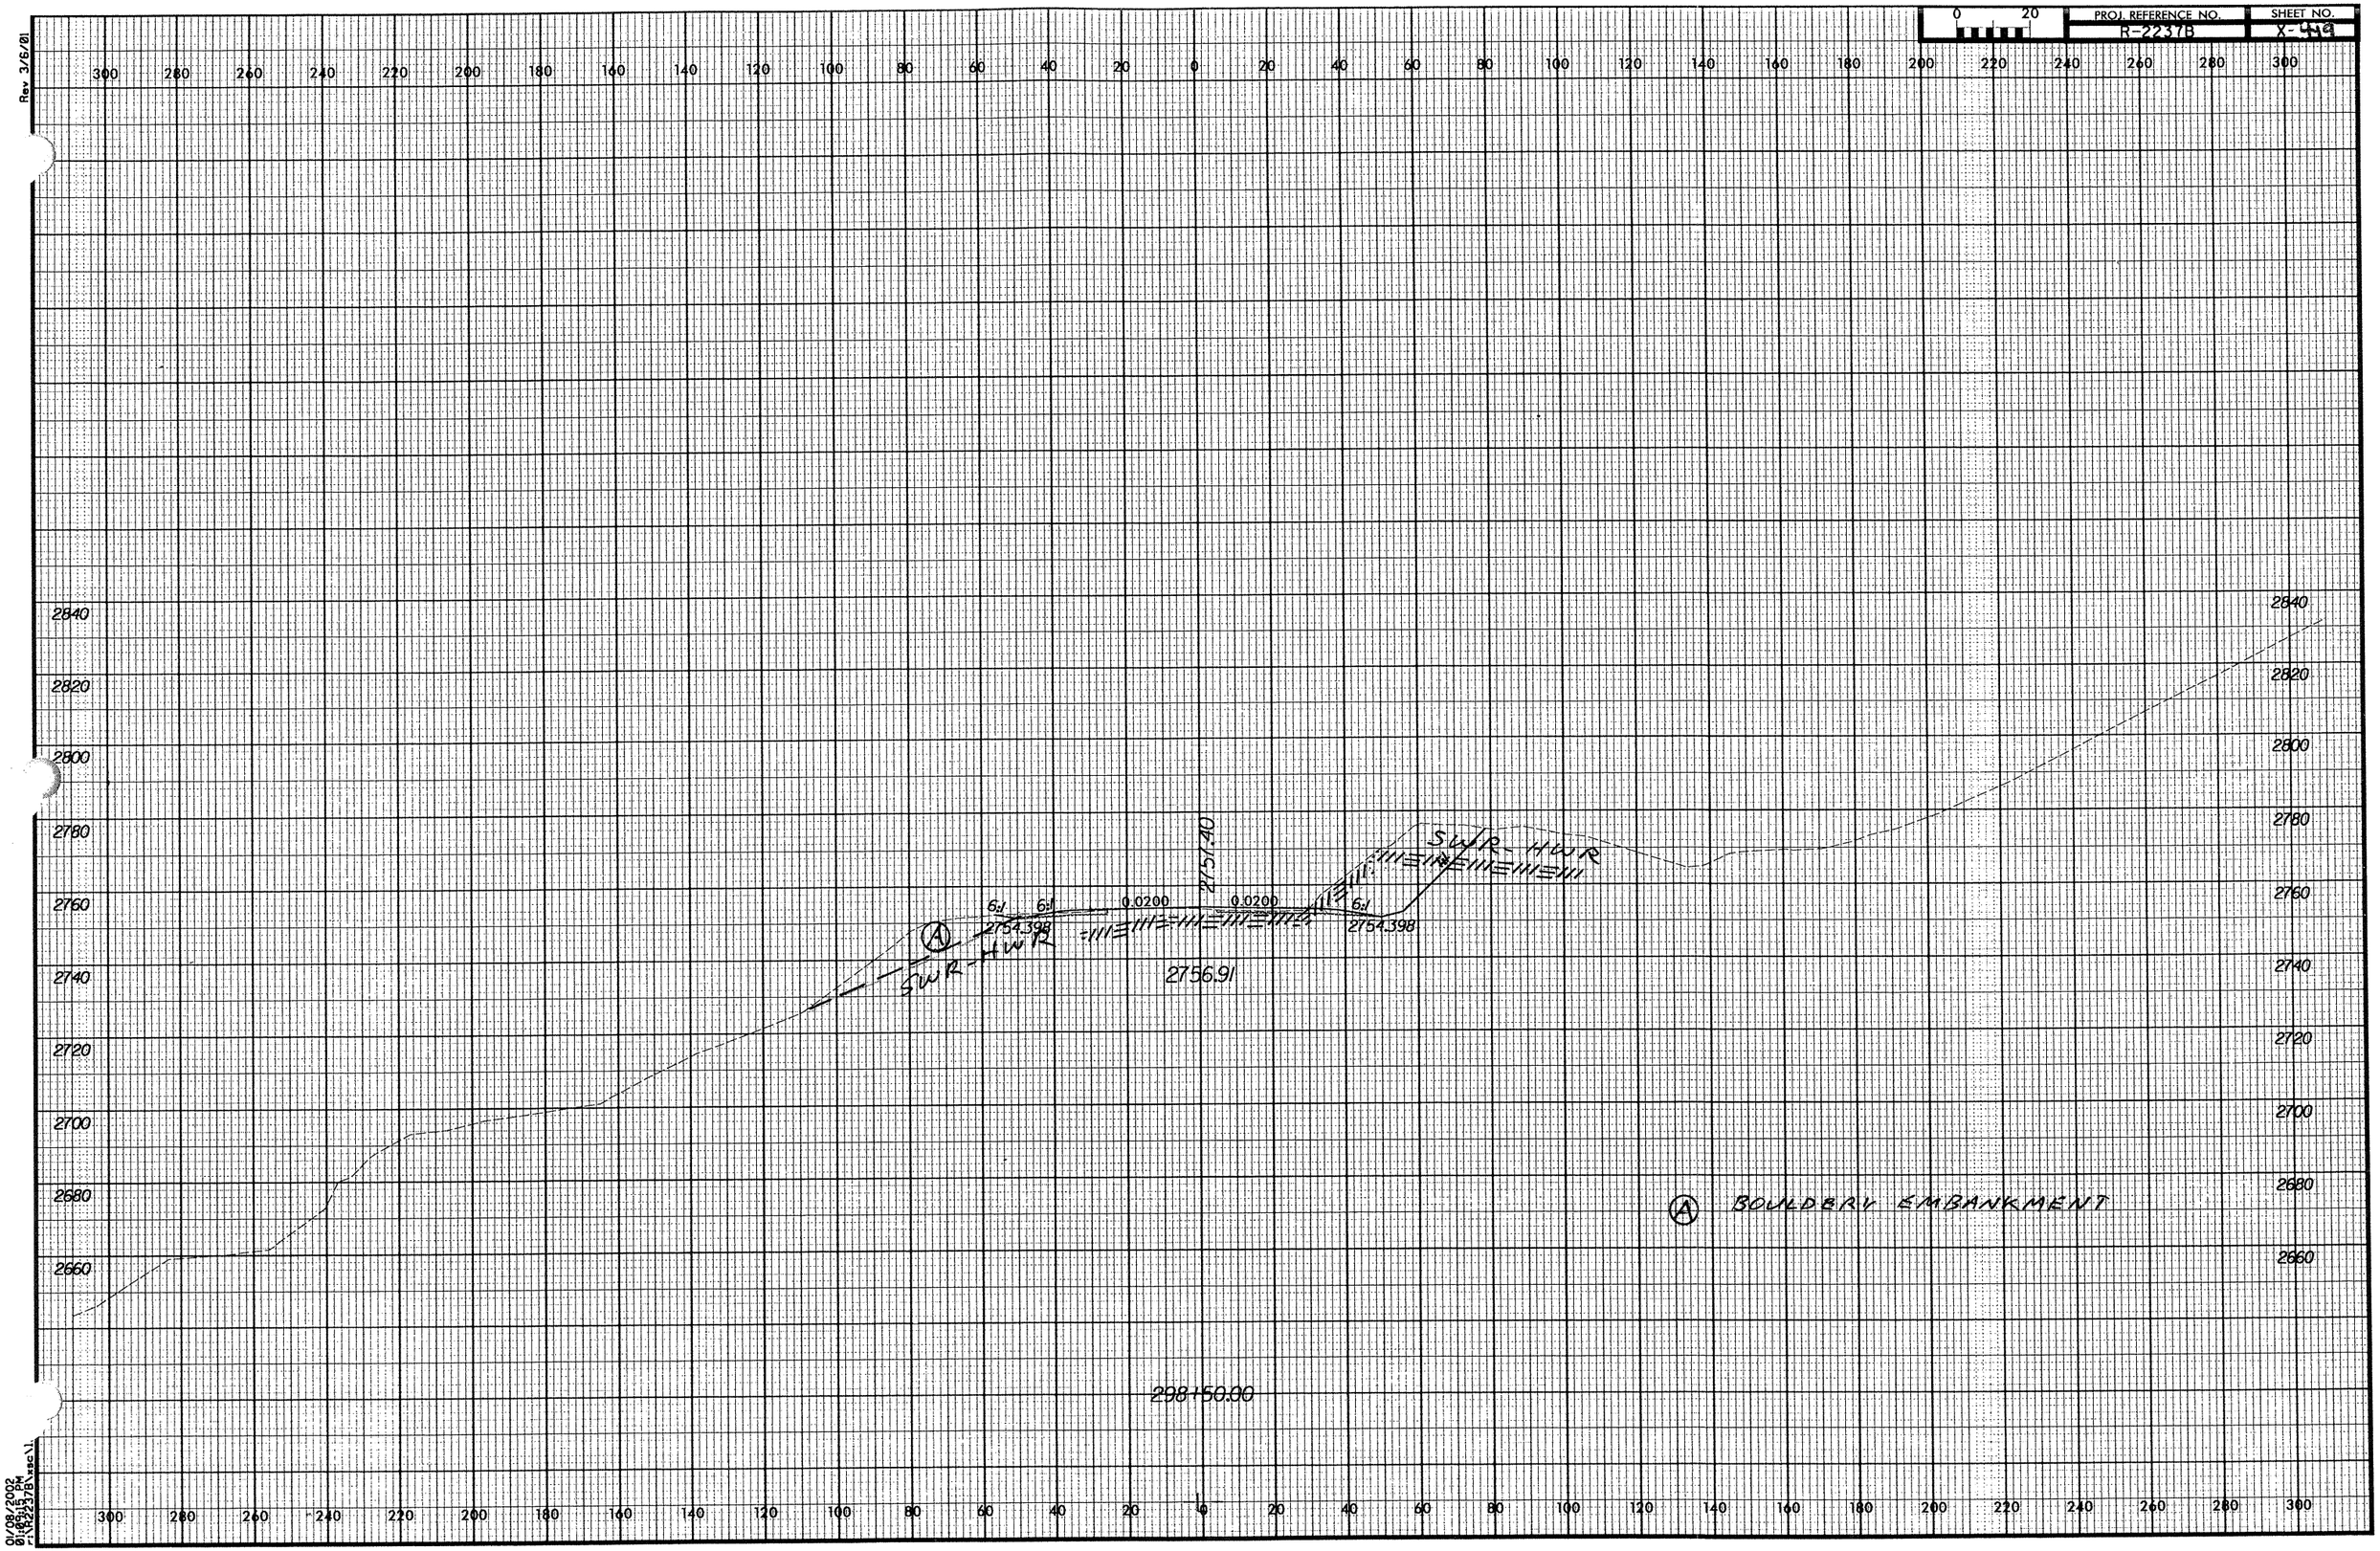

PROJ. REFERENCE NO.
R-2237B
SHEET NO.
X-449
Rev 3/6/01
2840
2820
2800
2780
2760
2740
2720
2700
2680
2660
6:1
6:1
0.0200
0.0200
6:1
2754.398
2754.398
2757.40
2756.91
SWR-HWR
SWR-HWR
A
A BOULDERY EMBANKMENT
298+50.00
01/08/2002
01:09:15 PM
r:\R2237B\xsc\1.