8/23/99

PROJ. REFERENCE NO.	SHEET NO.
R-2237B	X-175

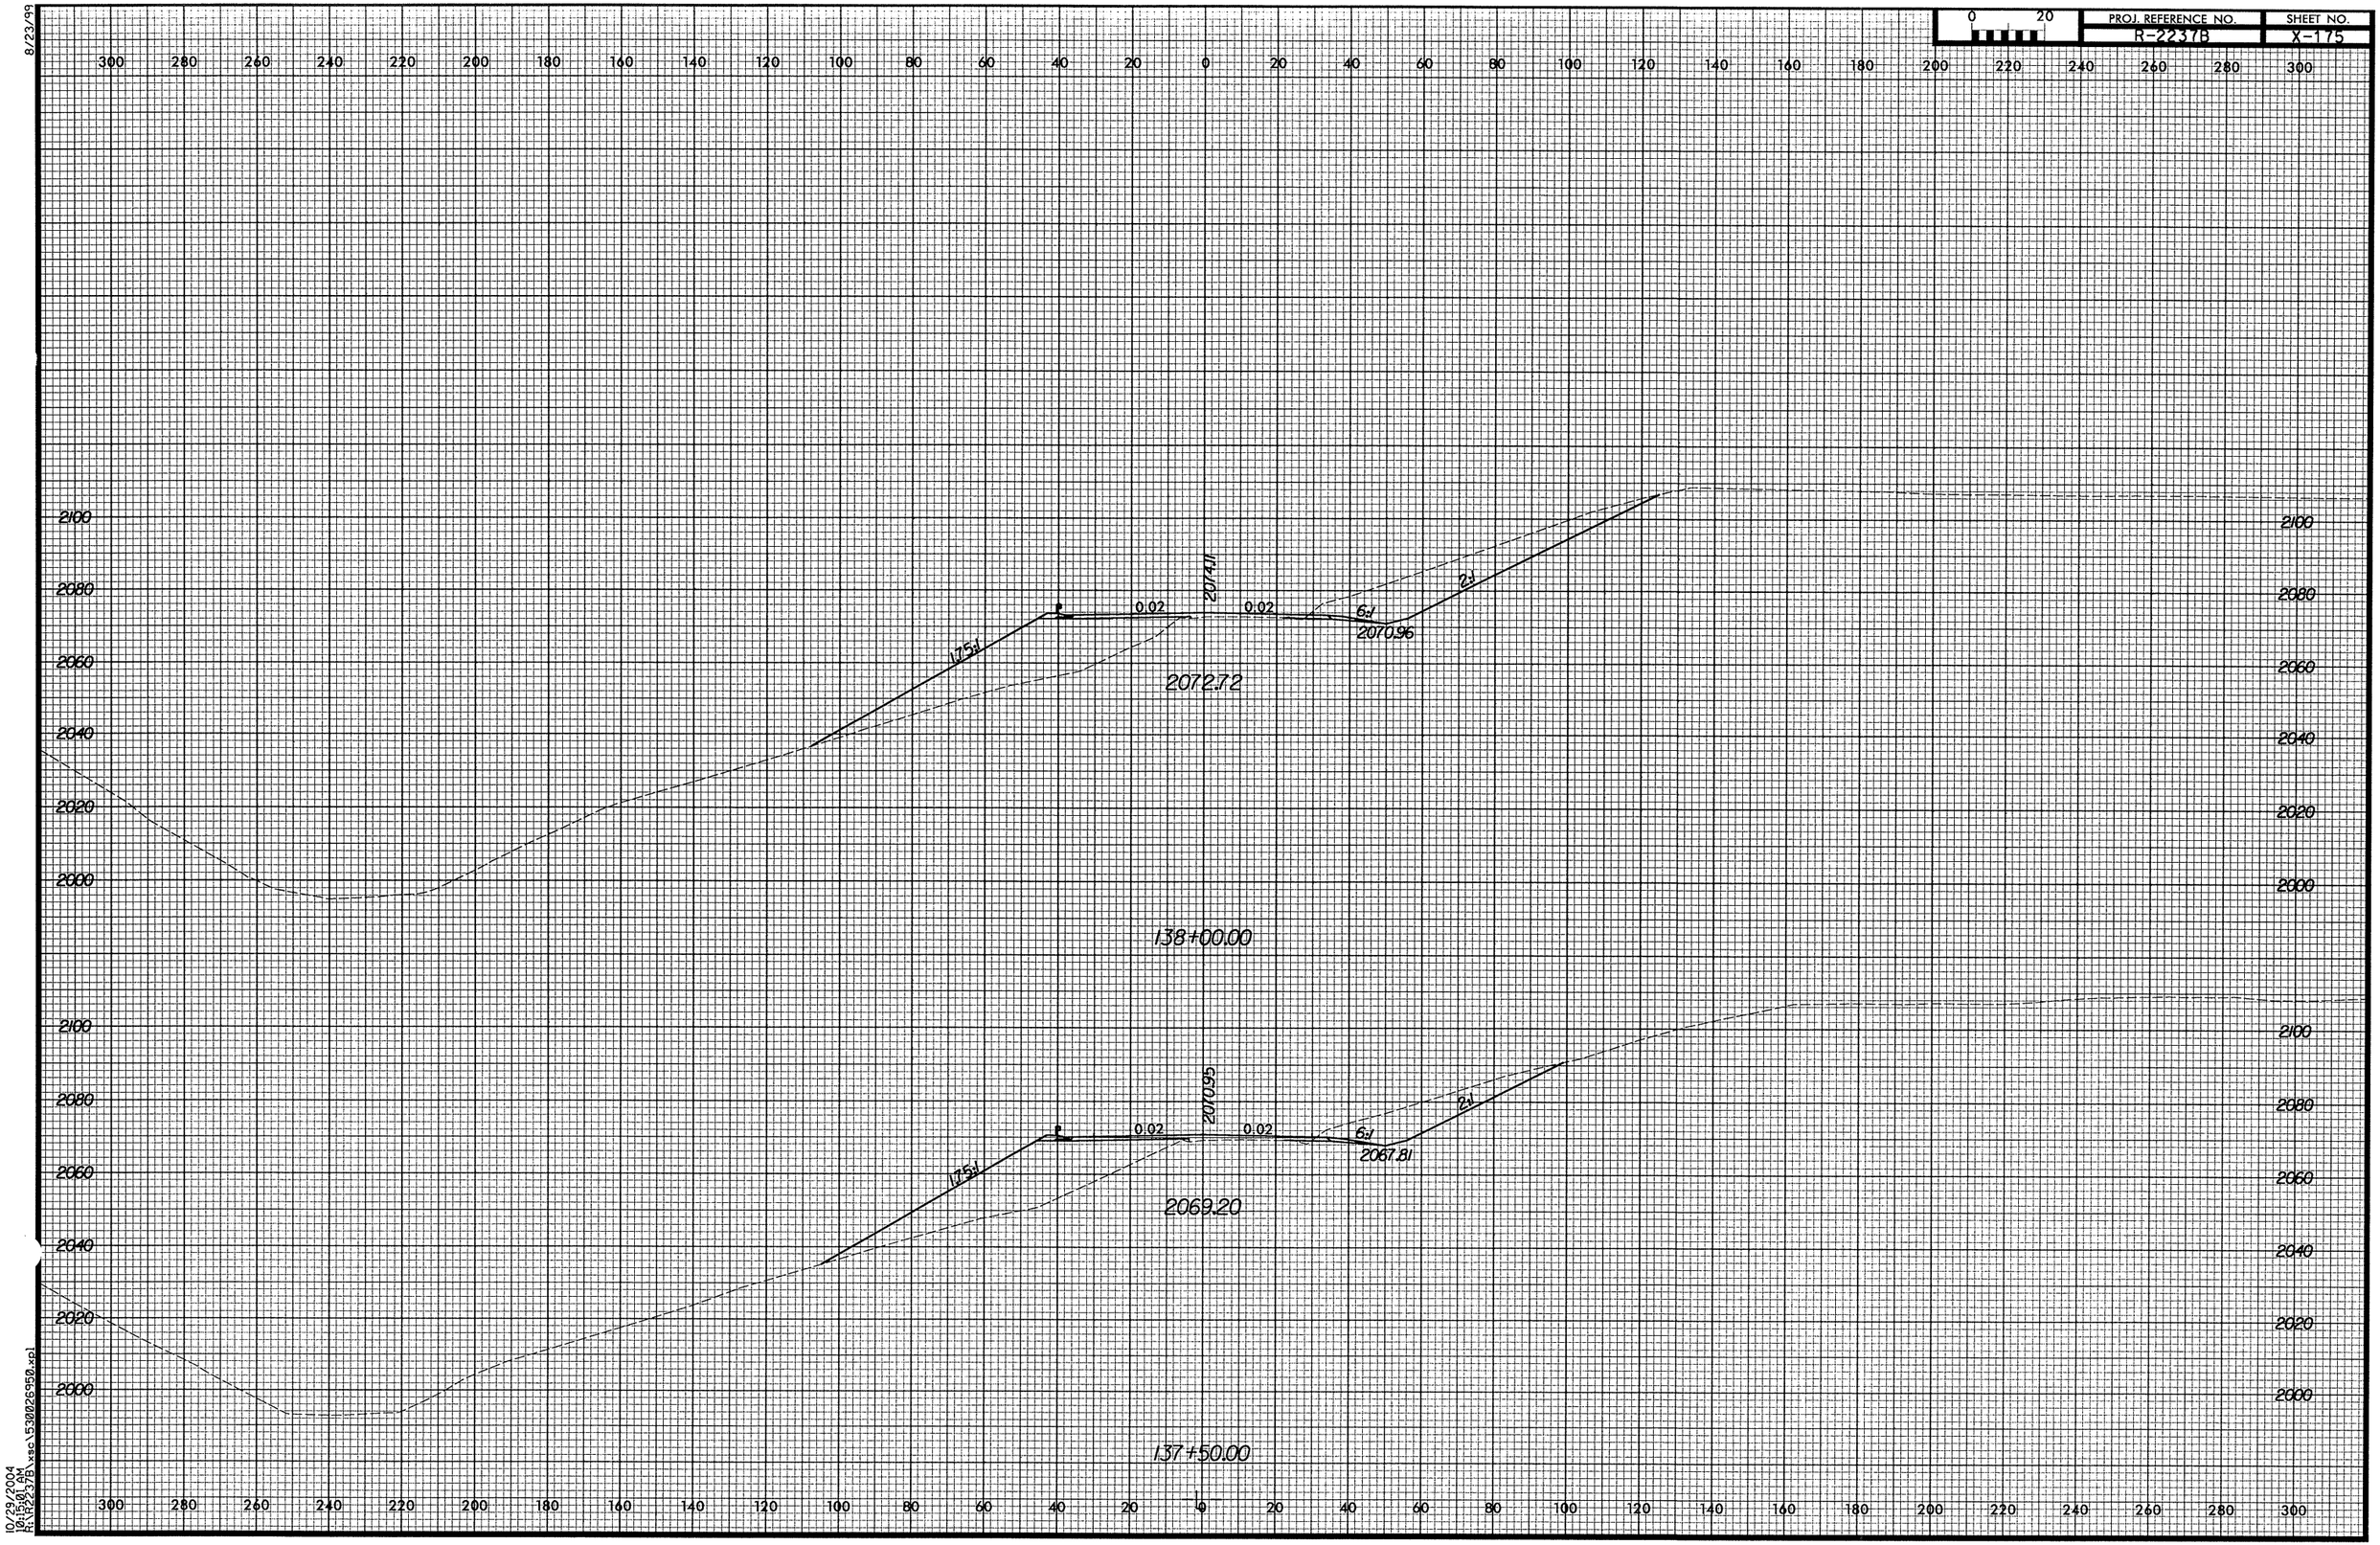

10/29/2004
09:52:14 AM
R:\2237B\xsc\530026950.xpl