8/23/99

PROJ. REFERENCE NO.	SHEET NO.
R-2237B	X-173

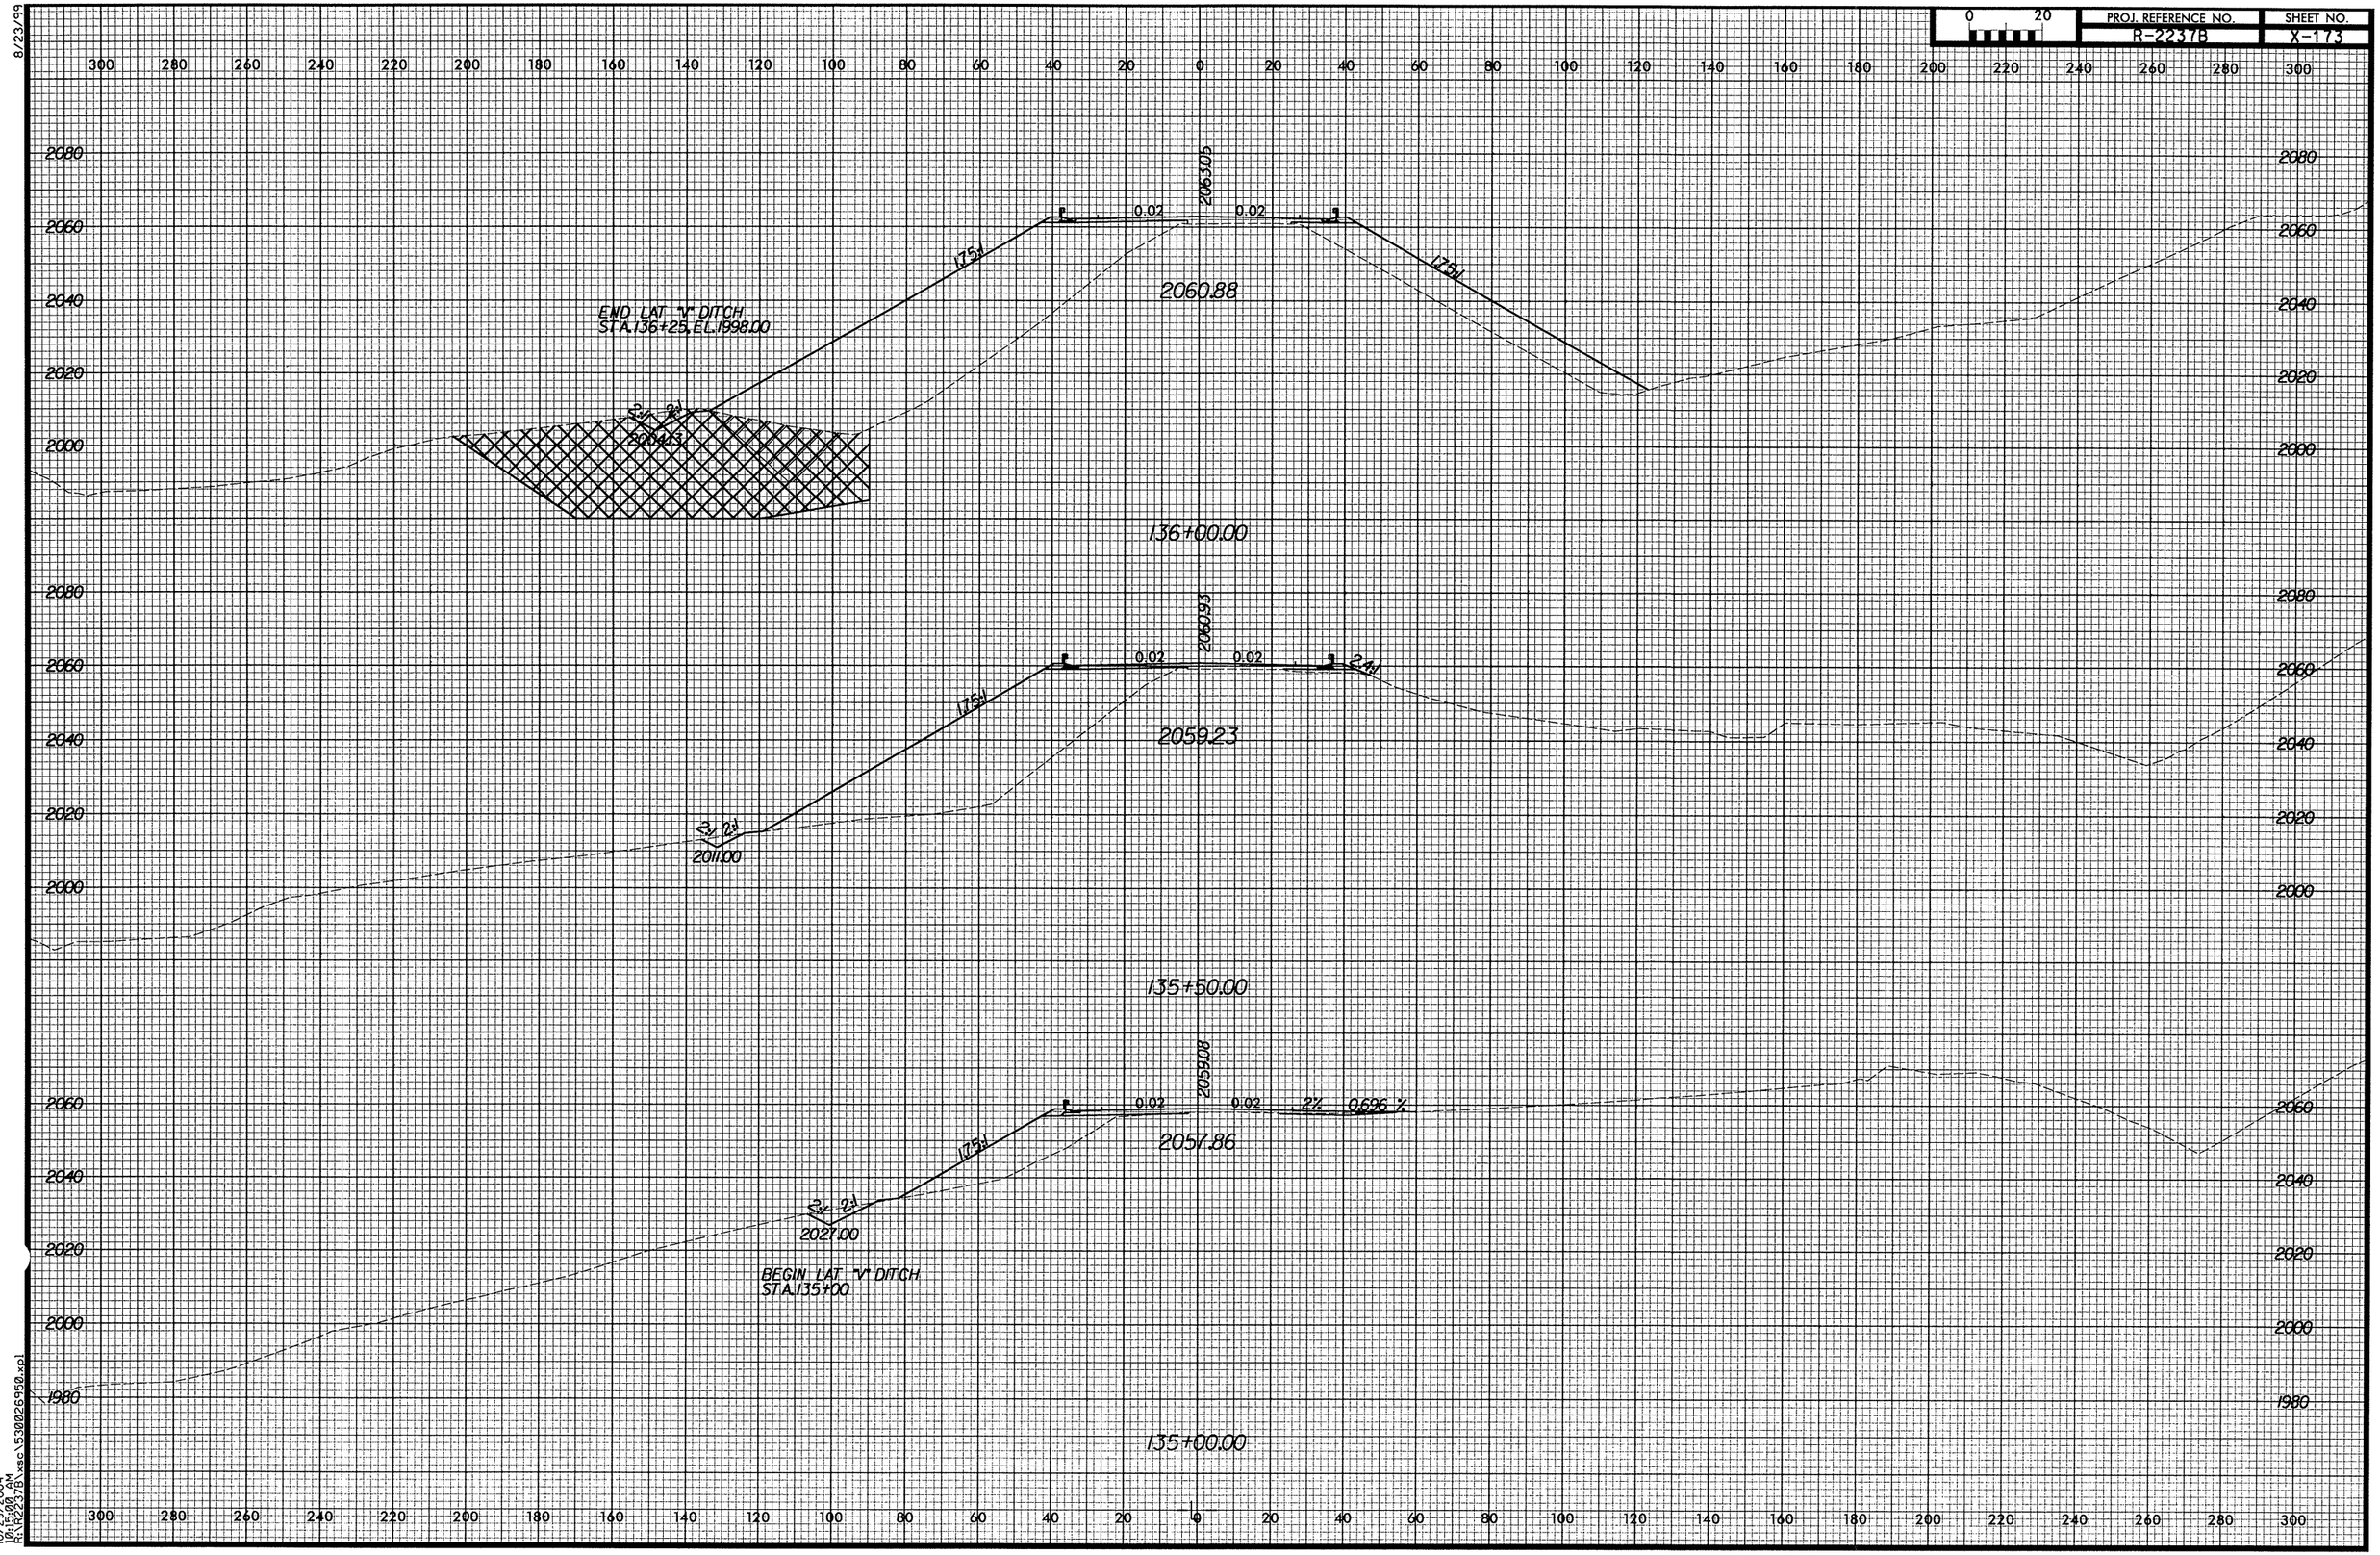

10/29/2004
10:15:08 AM
R:\R2237B\xsc\S30026950.xpl