8/23/99

0 20	PROJ. REFERENCE NO.	SHEET NO.
	R-2237B	X-154

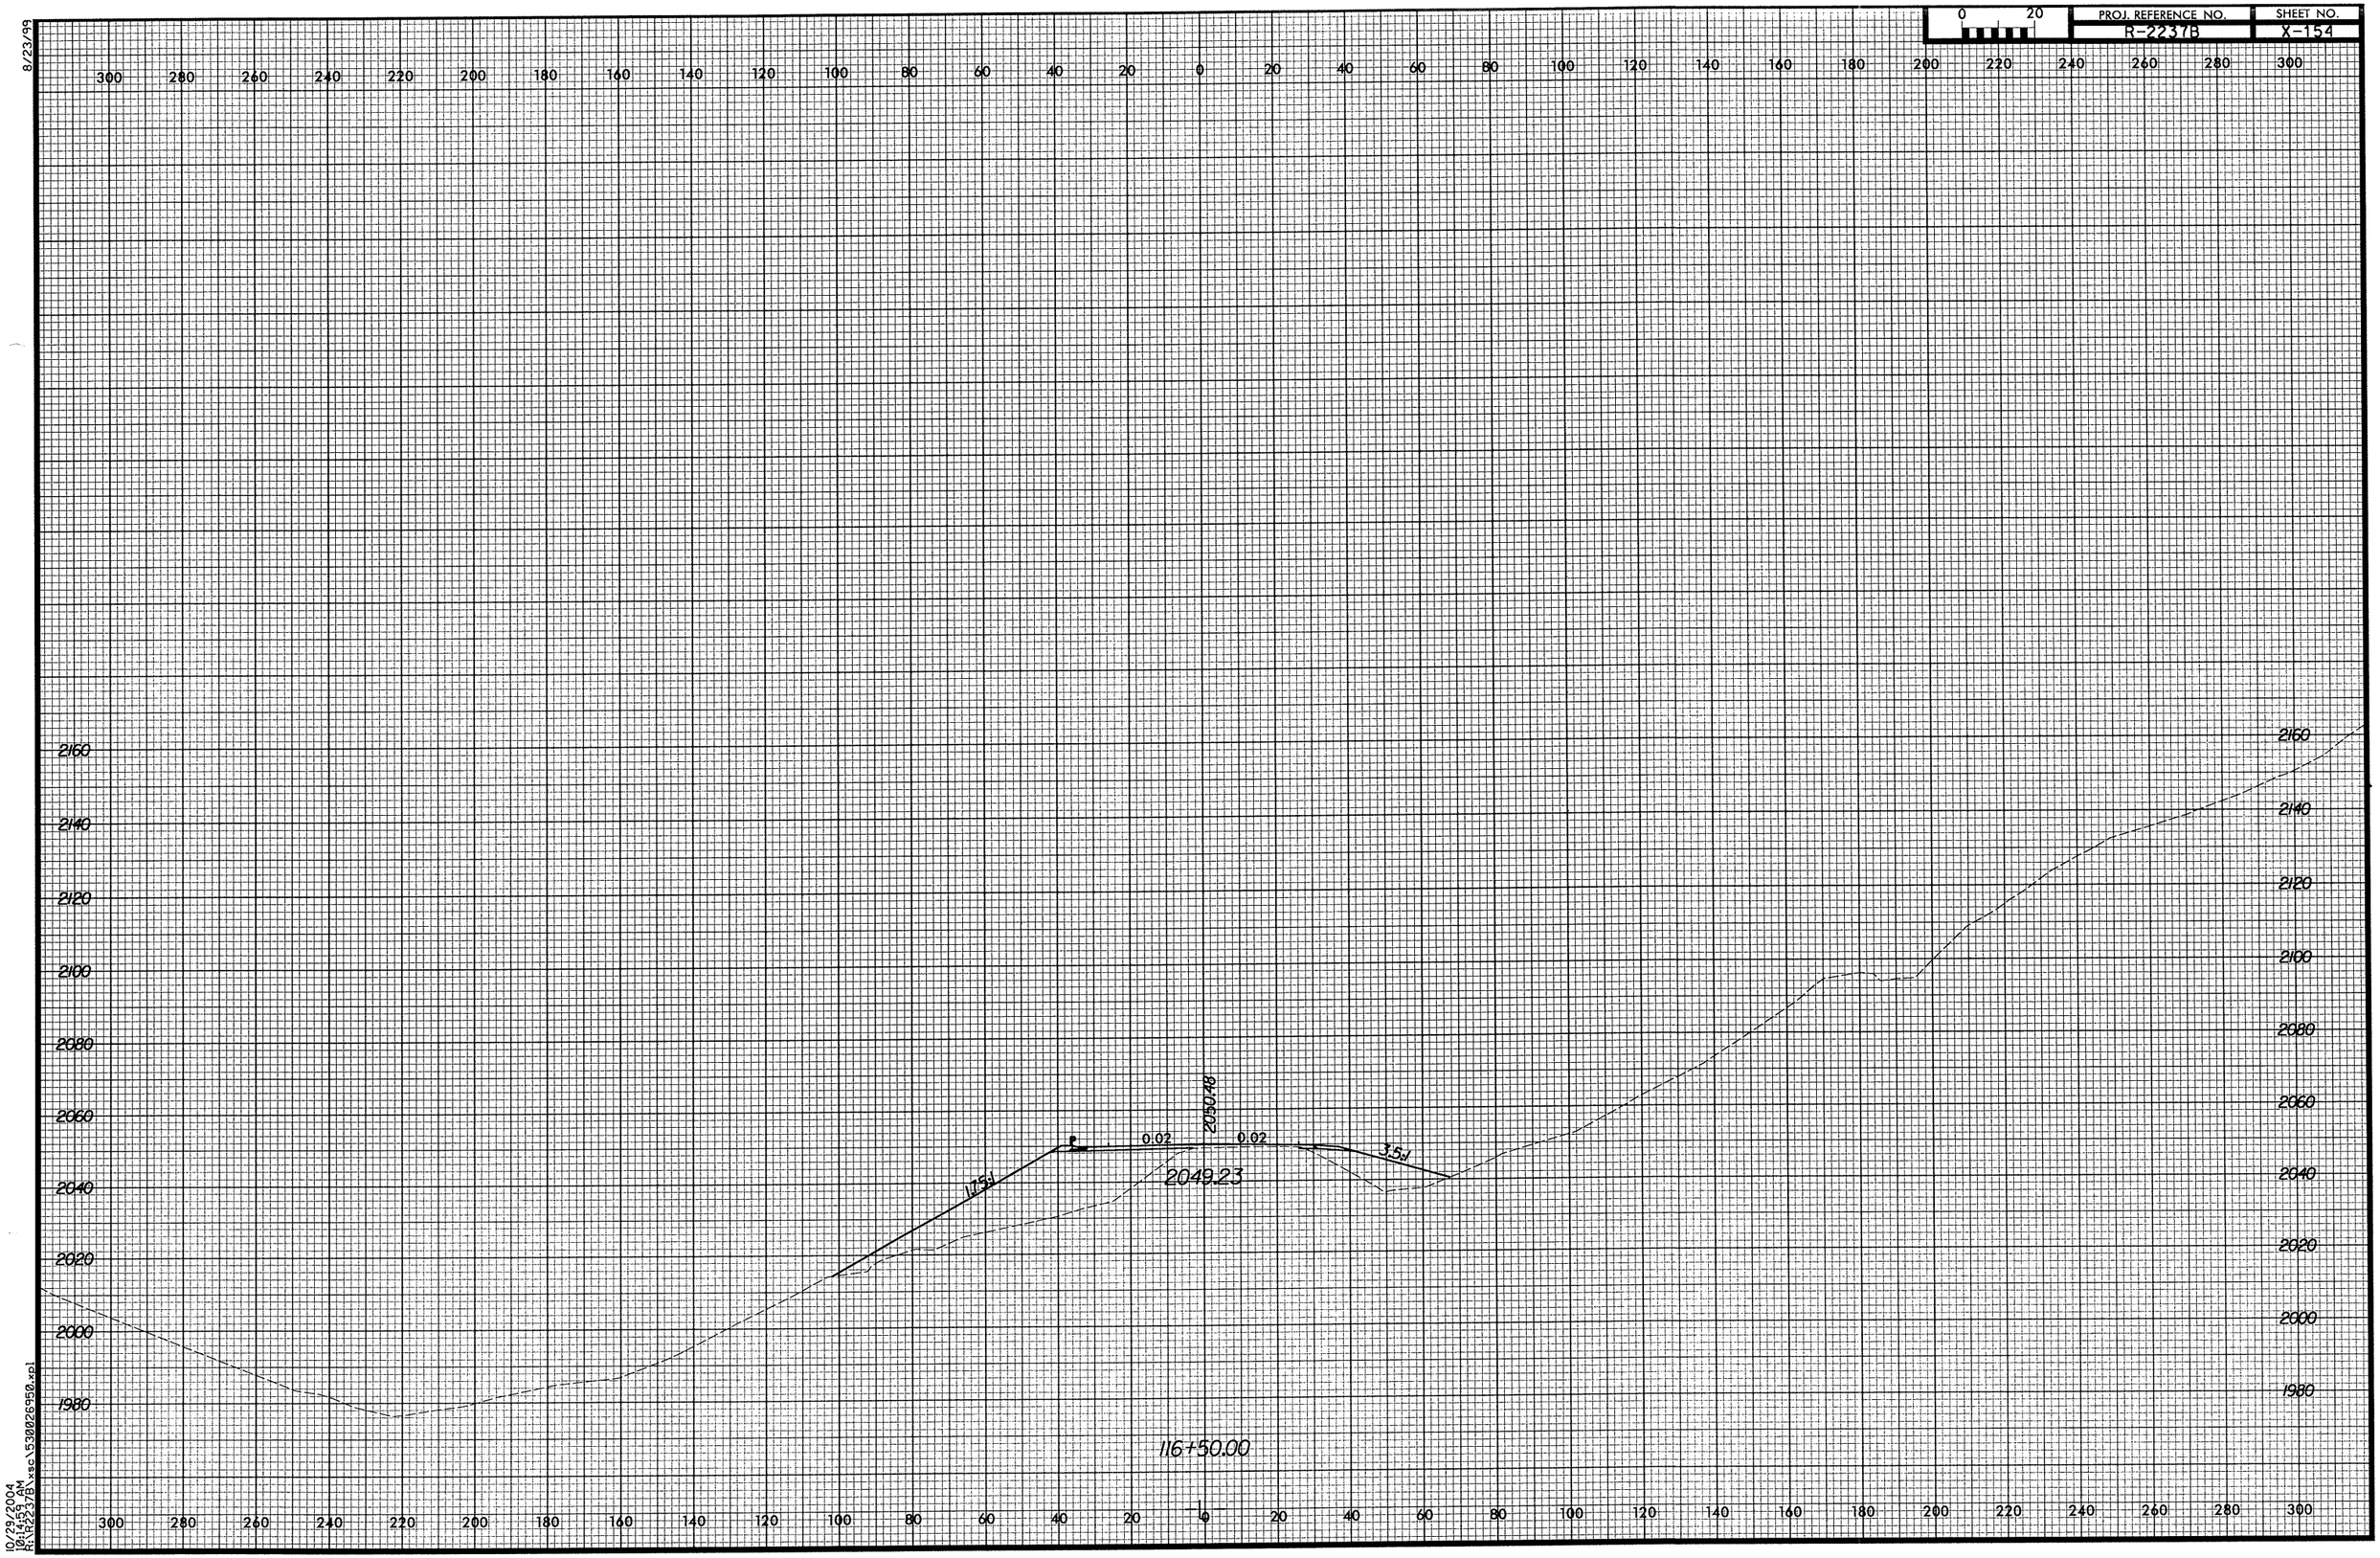

10/29/2004
08:42:37 AM
R:\2237B\xsc\530026958.xsl