8/23/99

| 0 20 | PROJ. REFERENCE NO. | SHEET NO. |
|---|---|---|
| | R-2237B | X-51 |

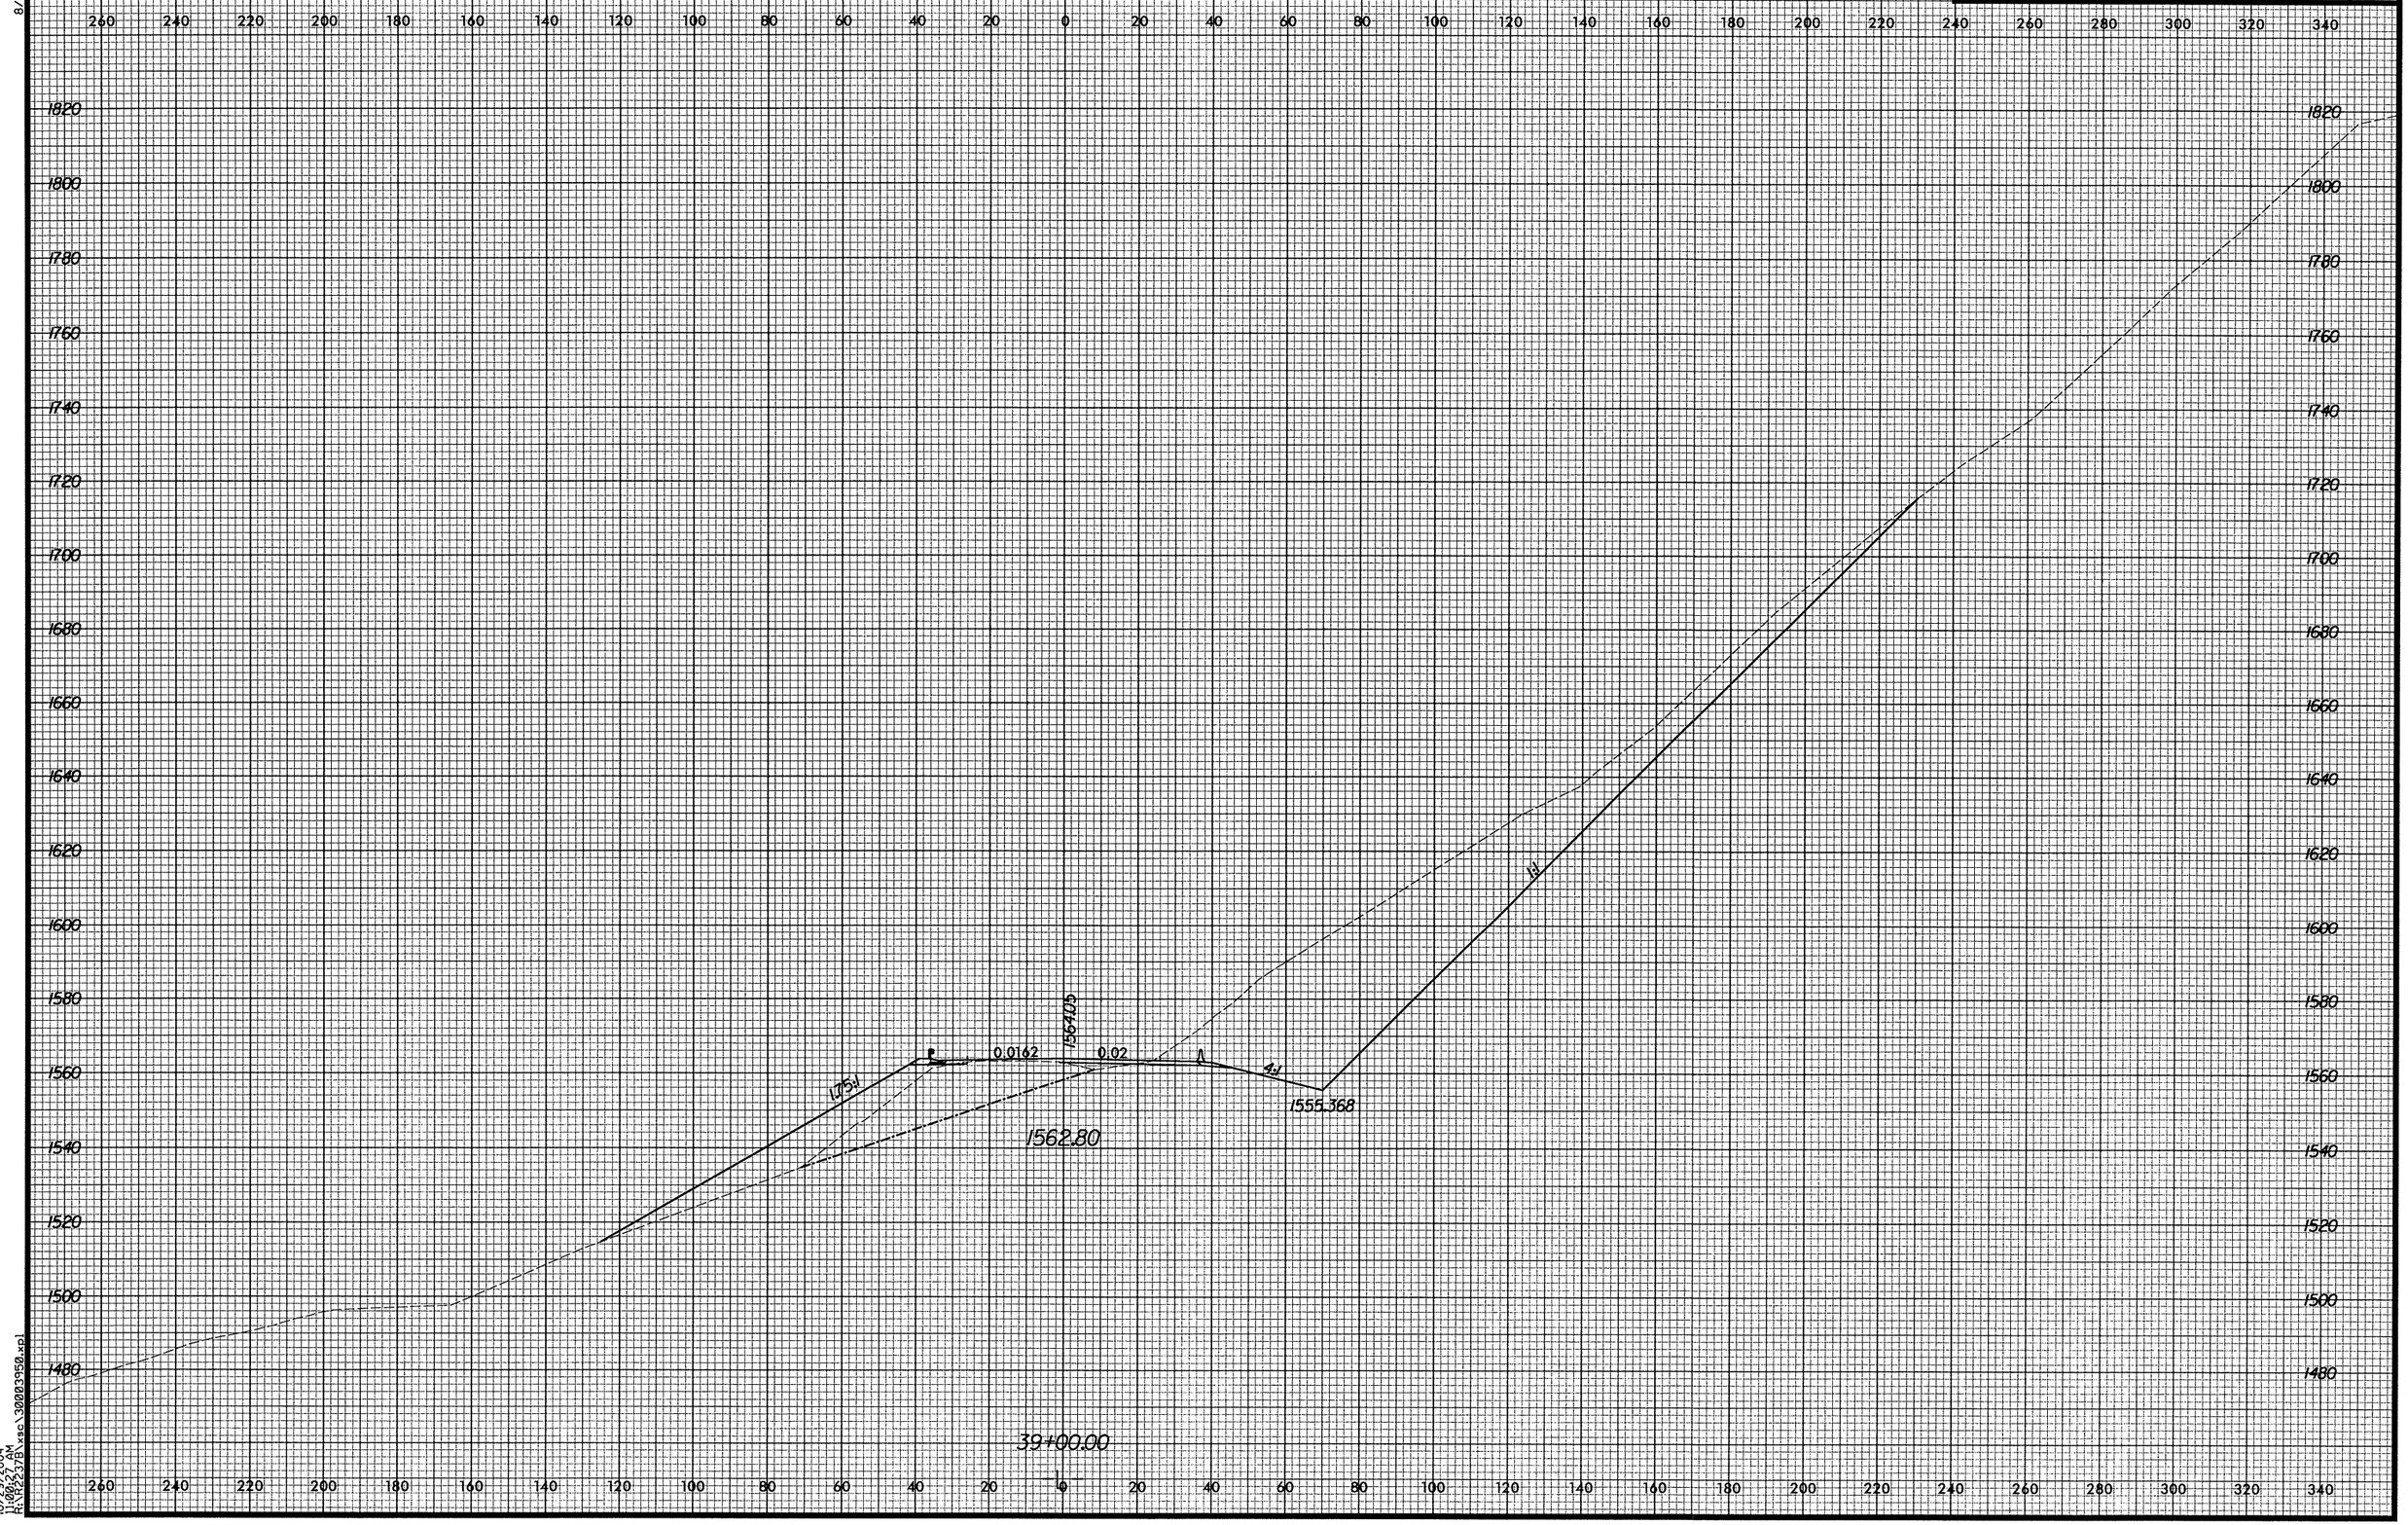


10/29/2004
1:08:52 PM
R:\R2237B.xsc\30003950.xpl