8/23/99

| 0 20 | PROJ. REFERENCE NO. | SHEET NO. |
|---|---|---|
| | R-2237B | X-41 |

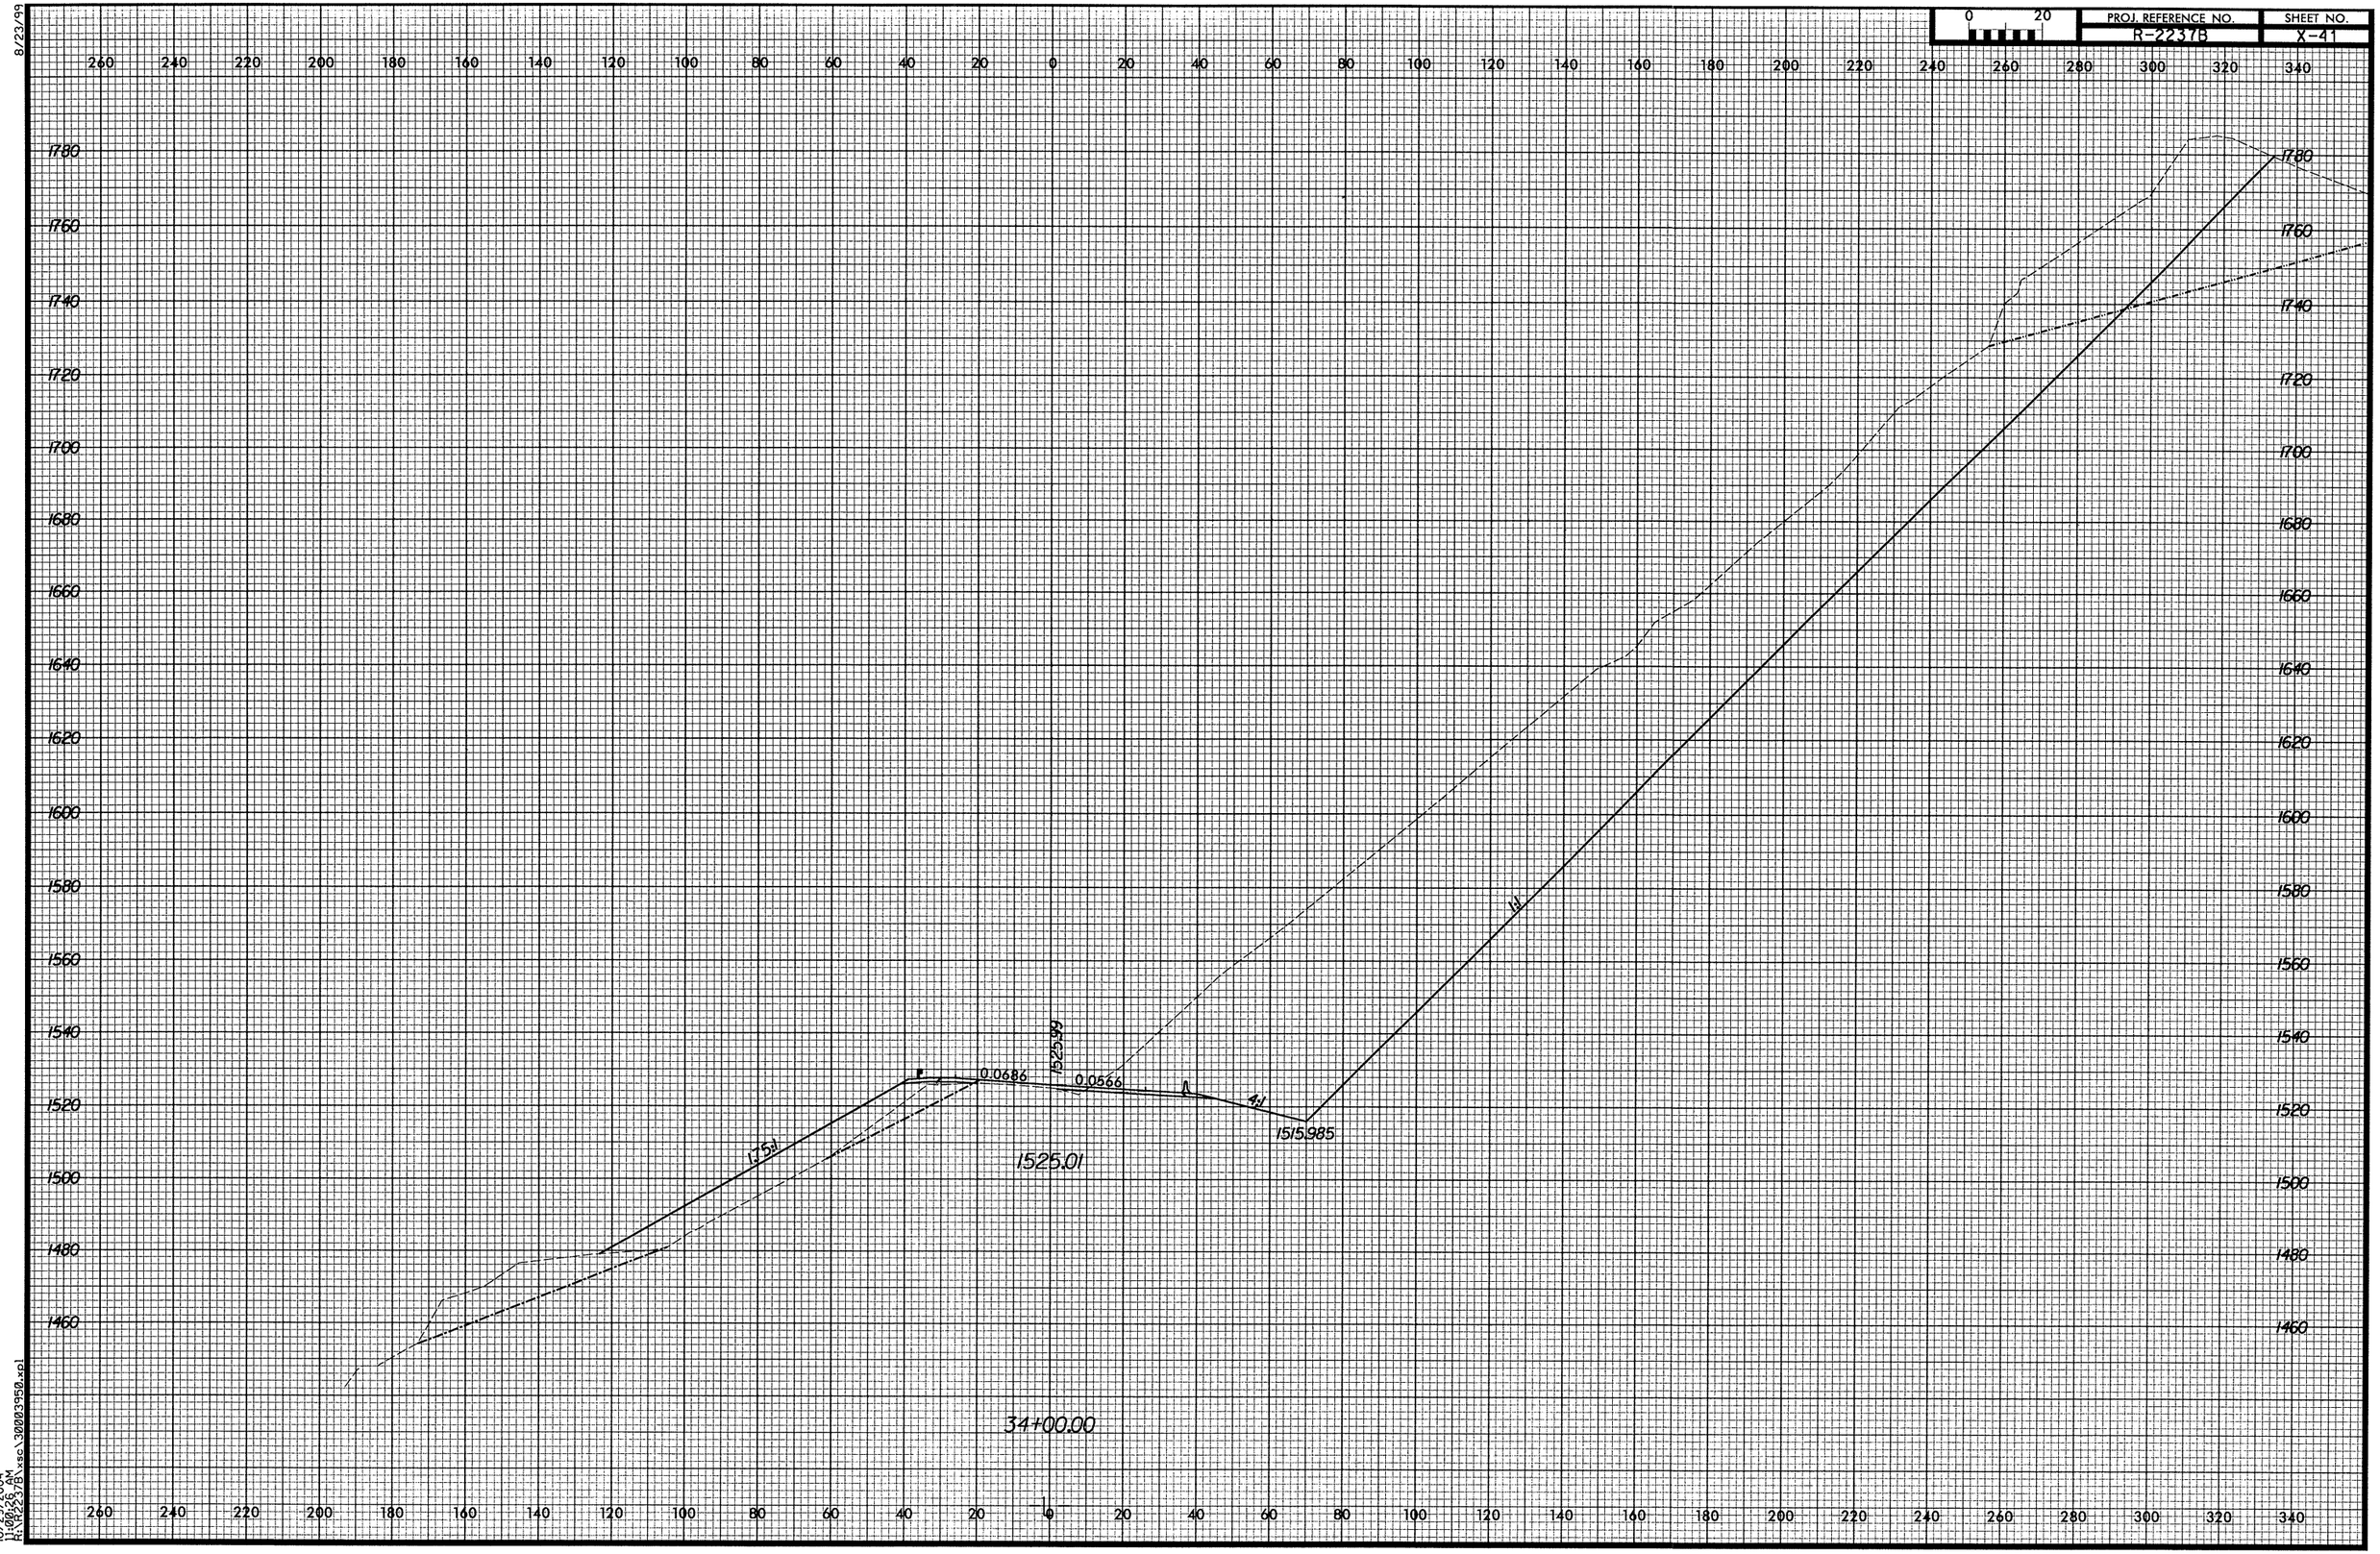


10/29/2004
M:\08225\7\M
R:\08225\7\M\xsc\300039500.xpl