8/23/99

PROJ. REFERENCE NO.	SHEET NO.
R-2237B	X-25

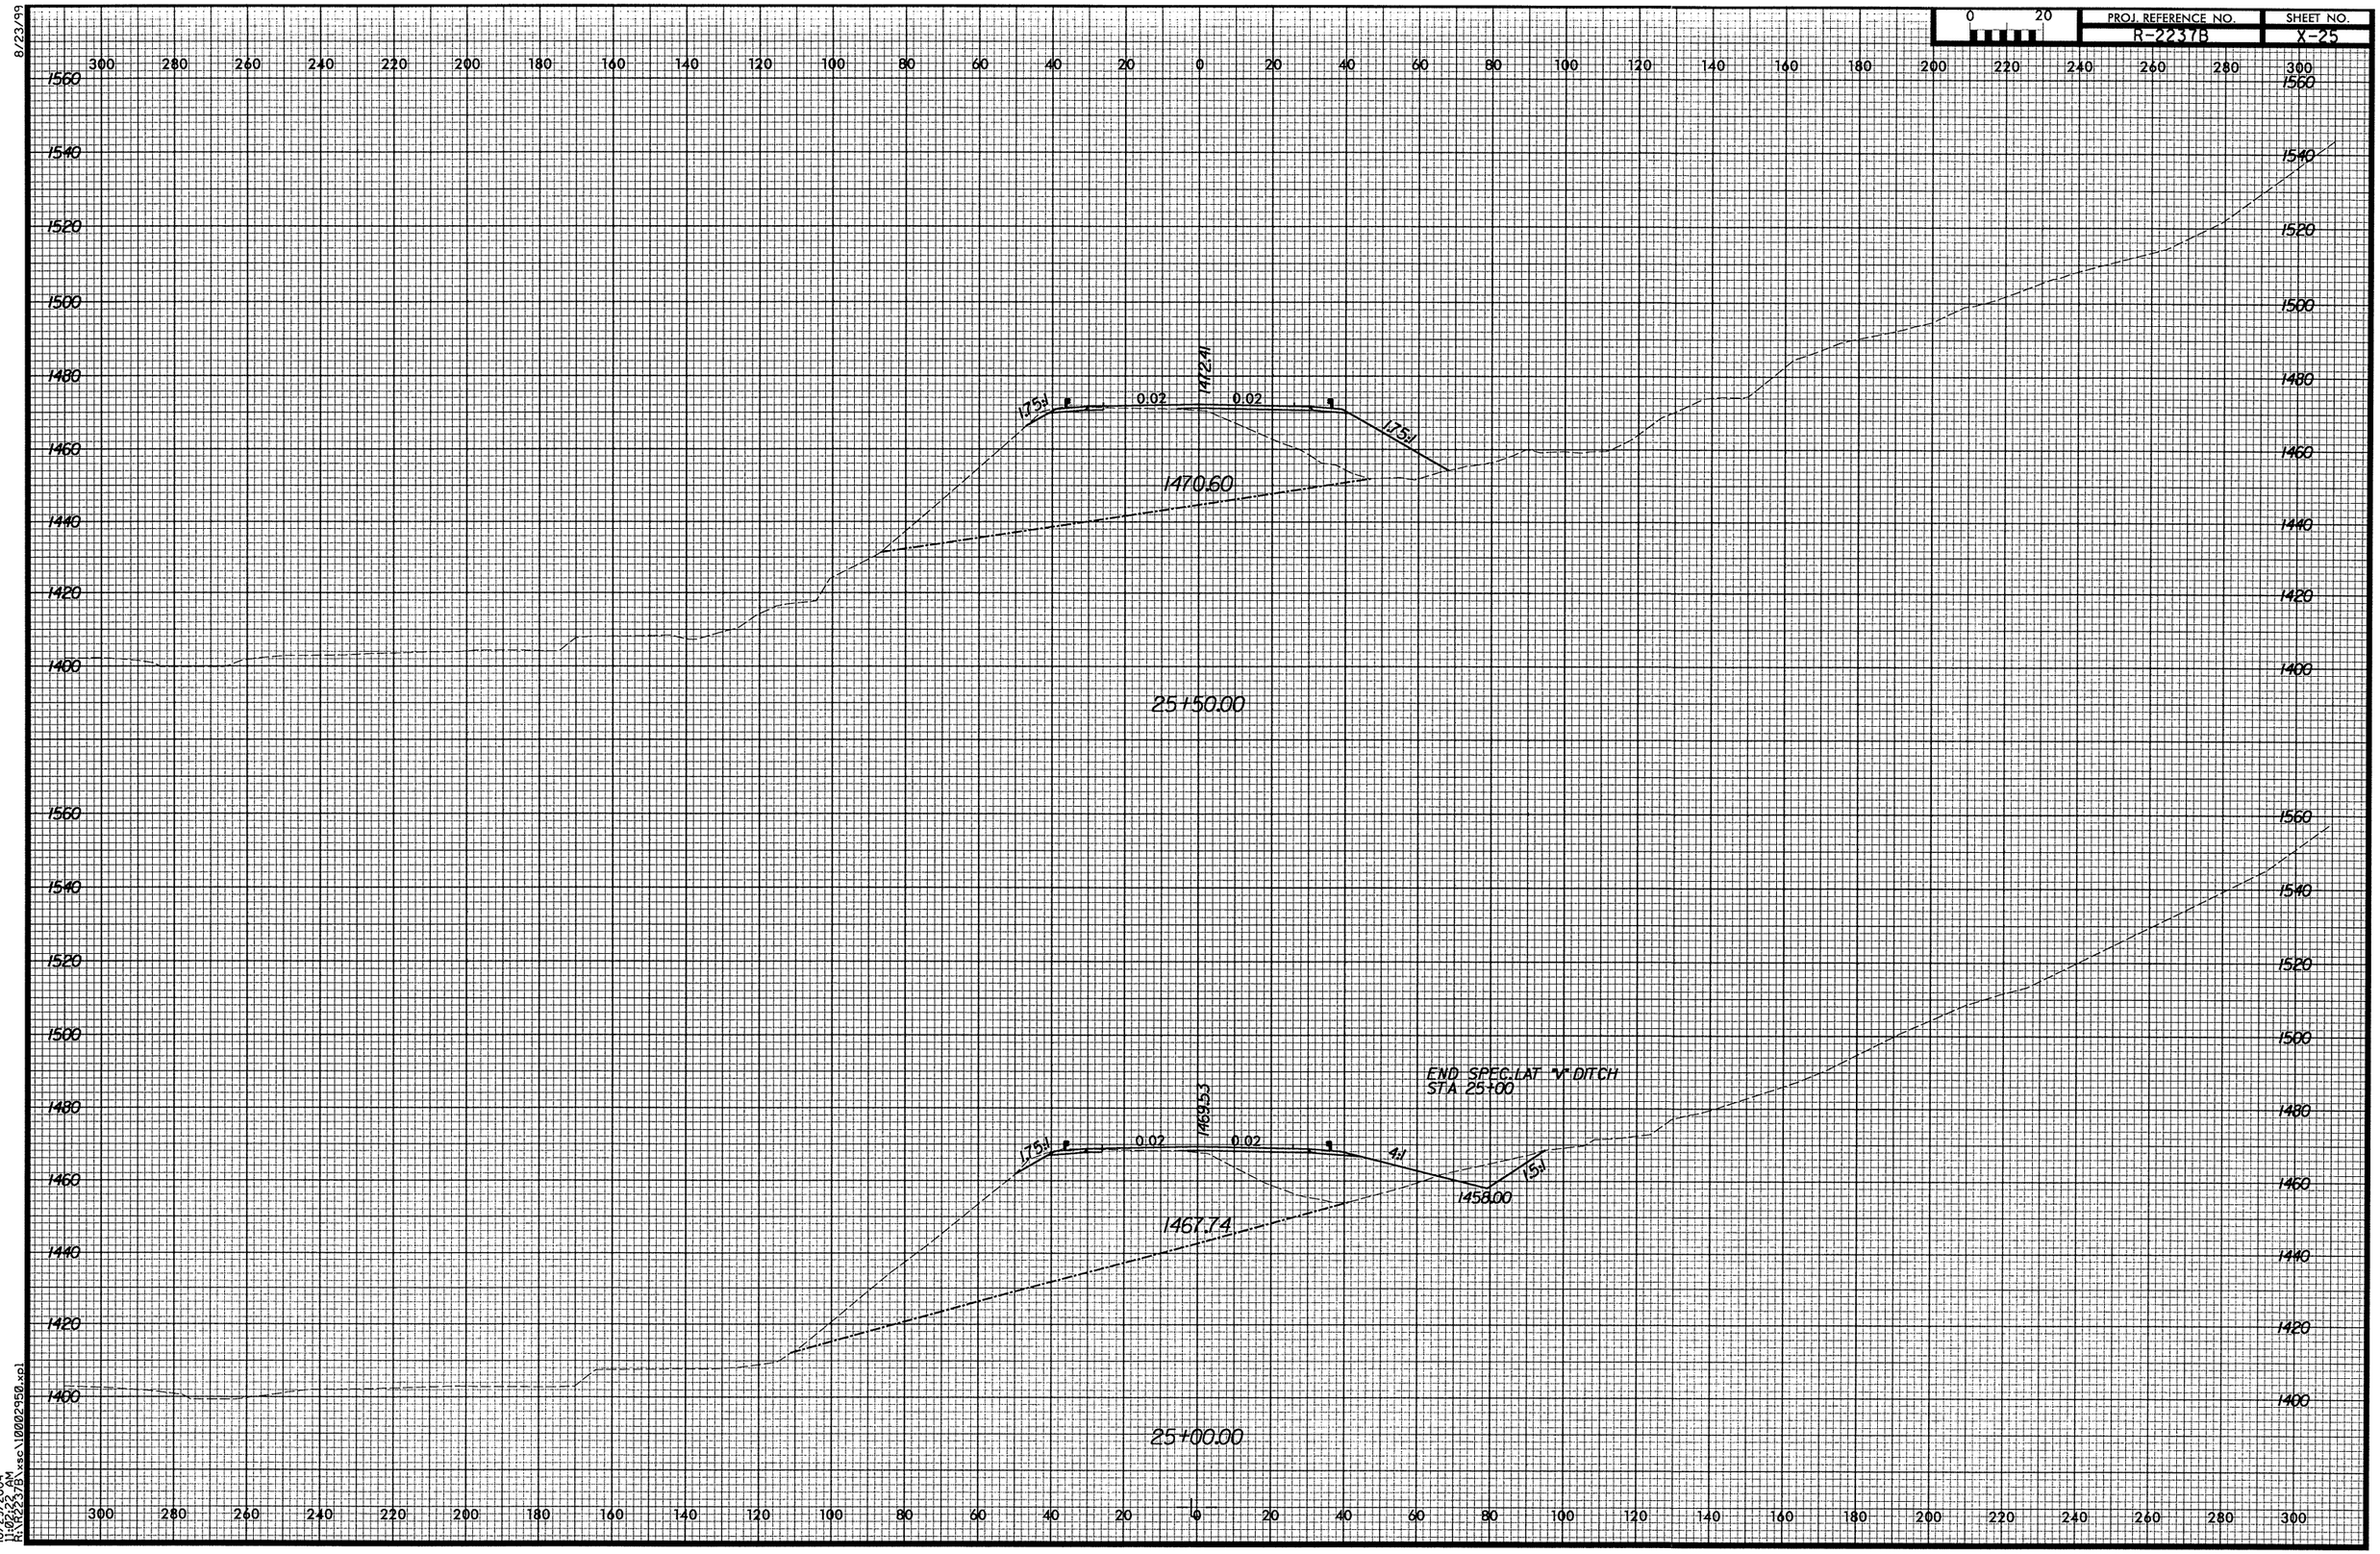

10/29/2004
11:06:23 AM
R:\R2237B\xsec\10002950.xpl