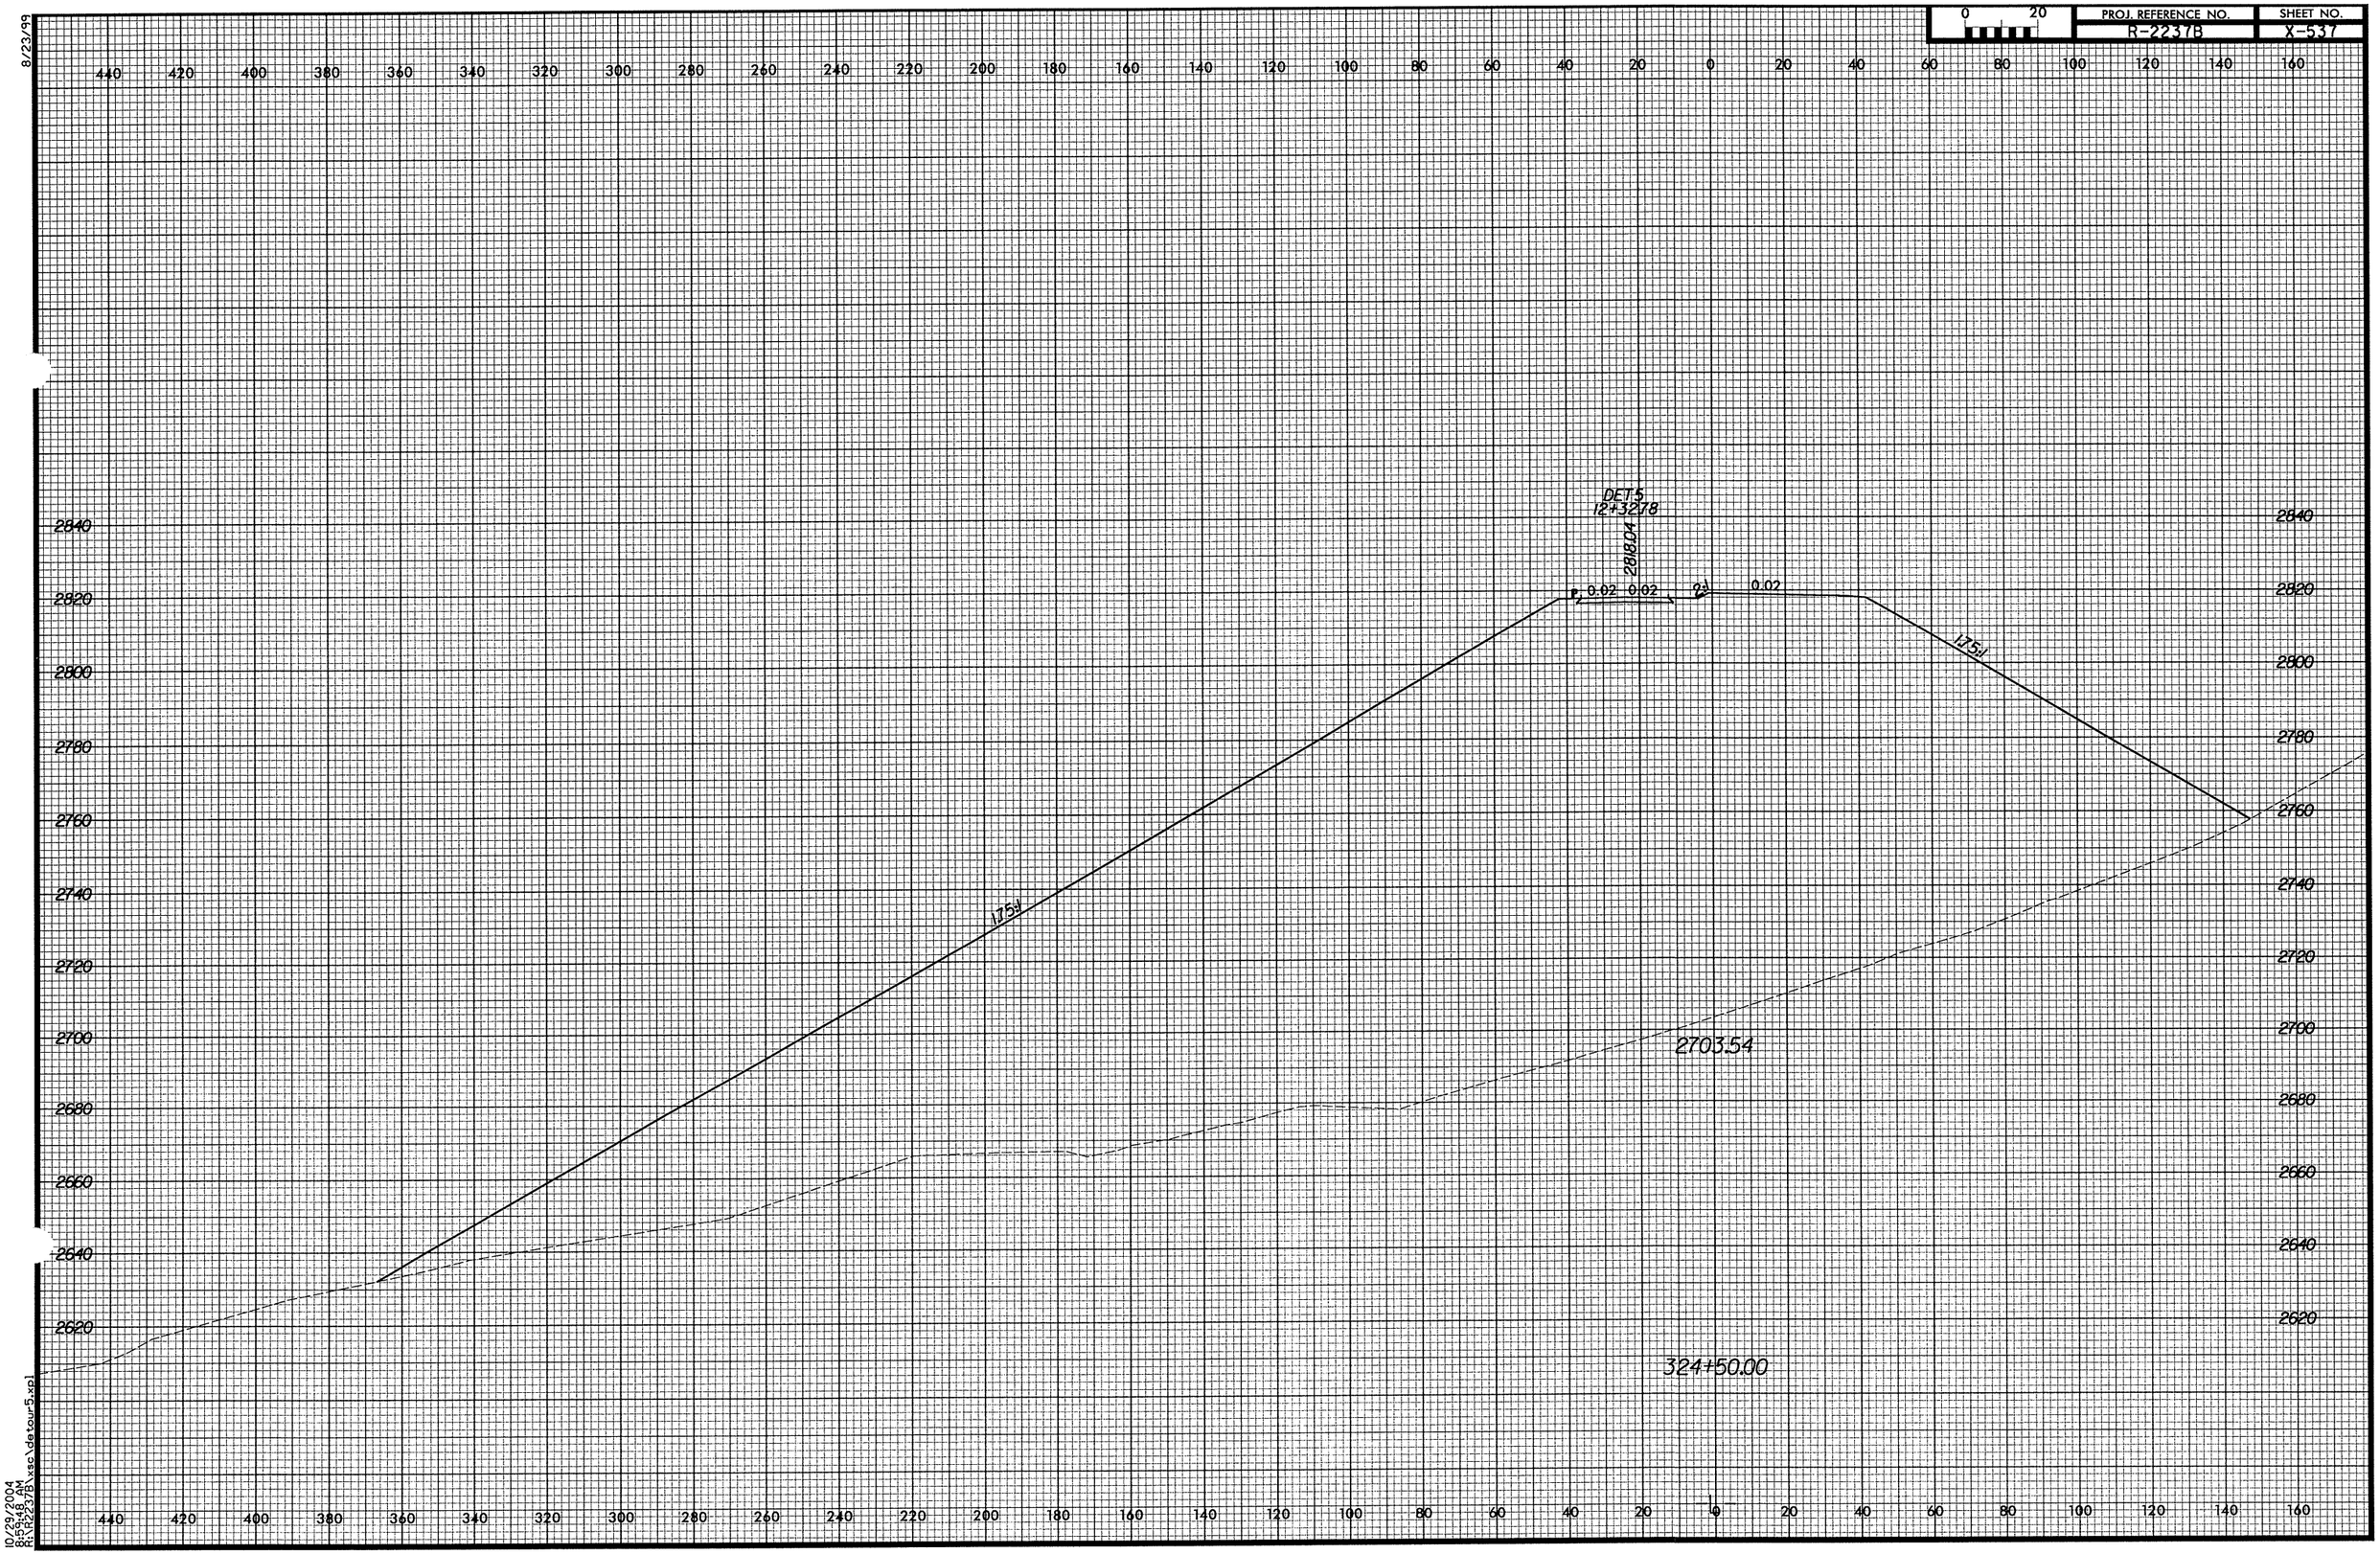

PROJ. REFERENCE NO.
R-2237B
SHEET NO.
X-537
DET 5
12+32.78
2818.04
0.02
0.02
0.02
1.75:1
1.75:1
2703.54
324+50.00
8/23/99
10/29/2004
8:59:48 AM
R:\R2237B\xsc\detour5.xpl