8/23/99

0 20	PROJ. REFERENCE NO.	SHEET NO.
	R-2237B	X-536

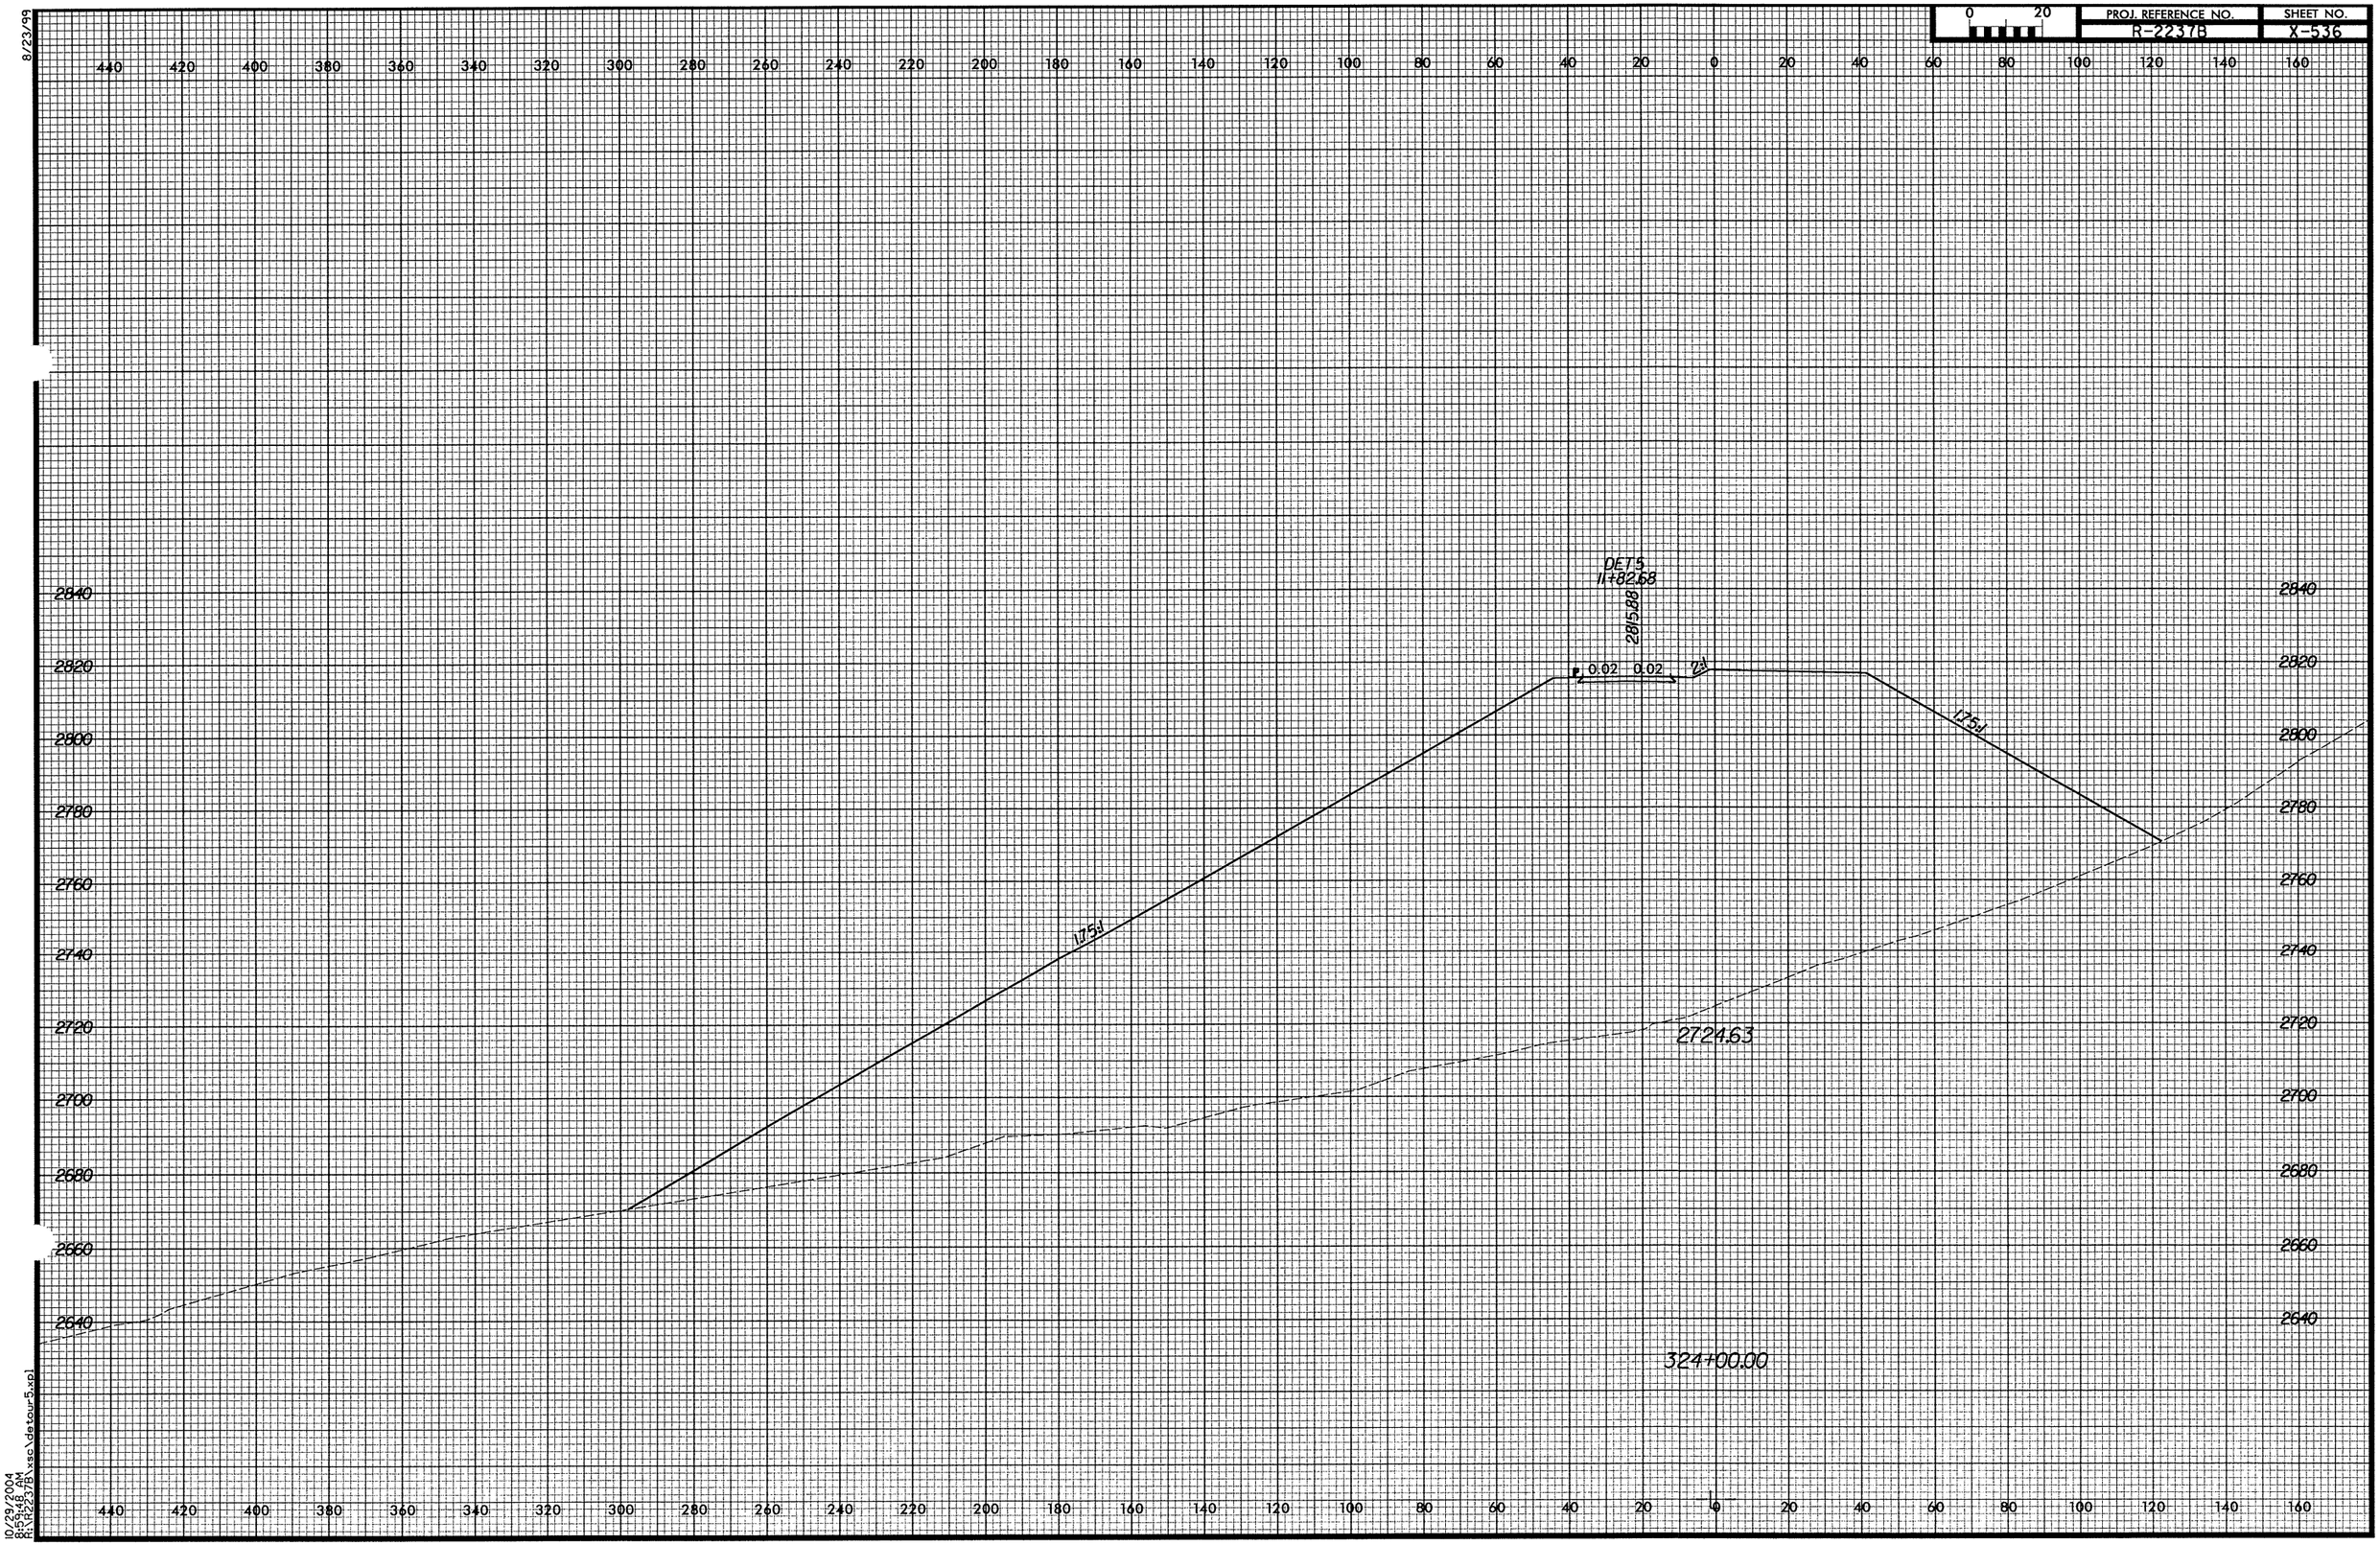

10/29/2004
8:52:48 AM
c:\projects\xsc\detour5.xpl