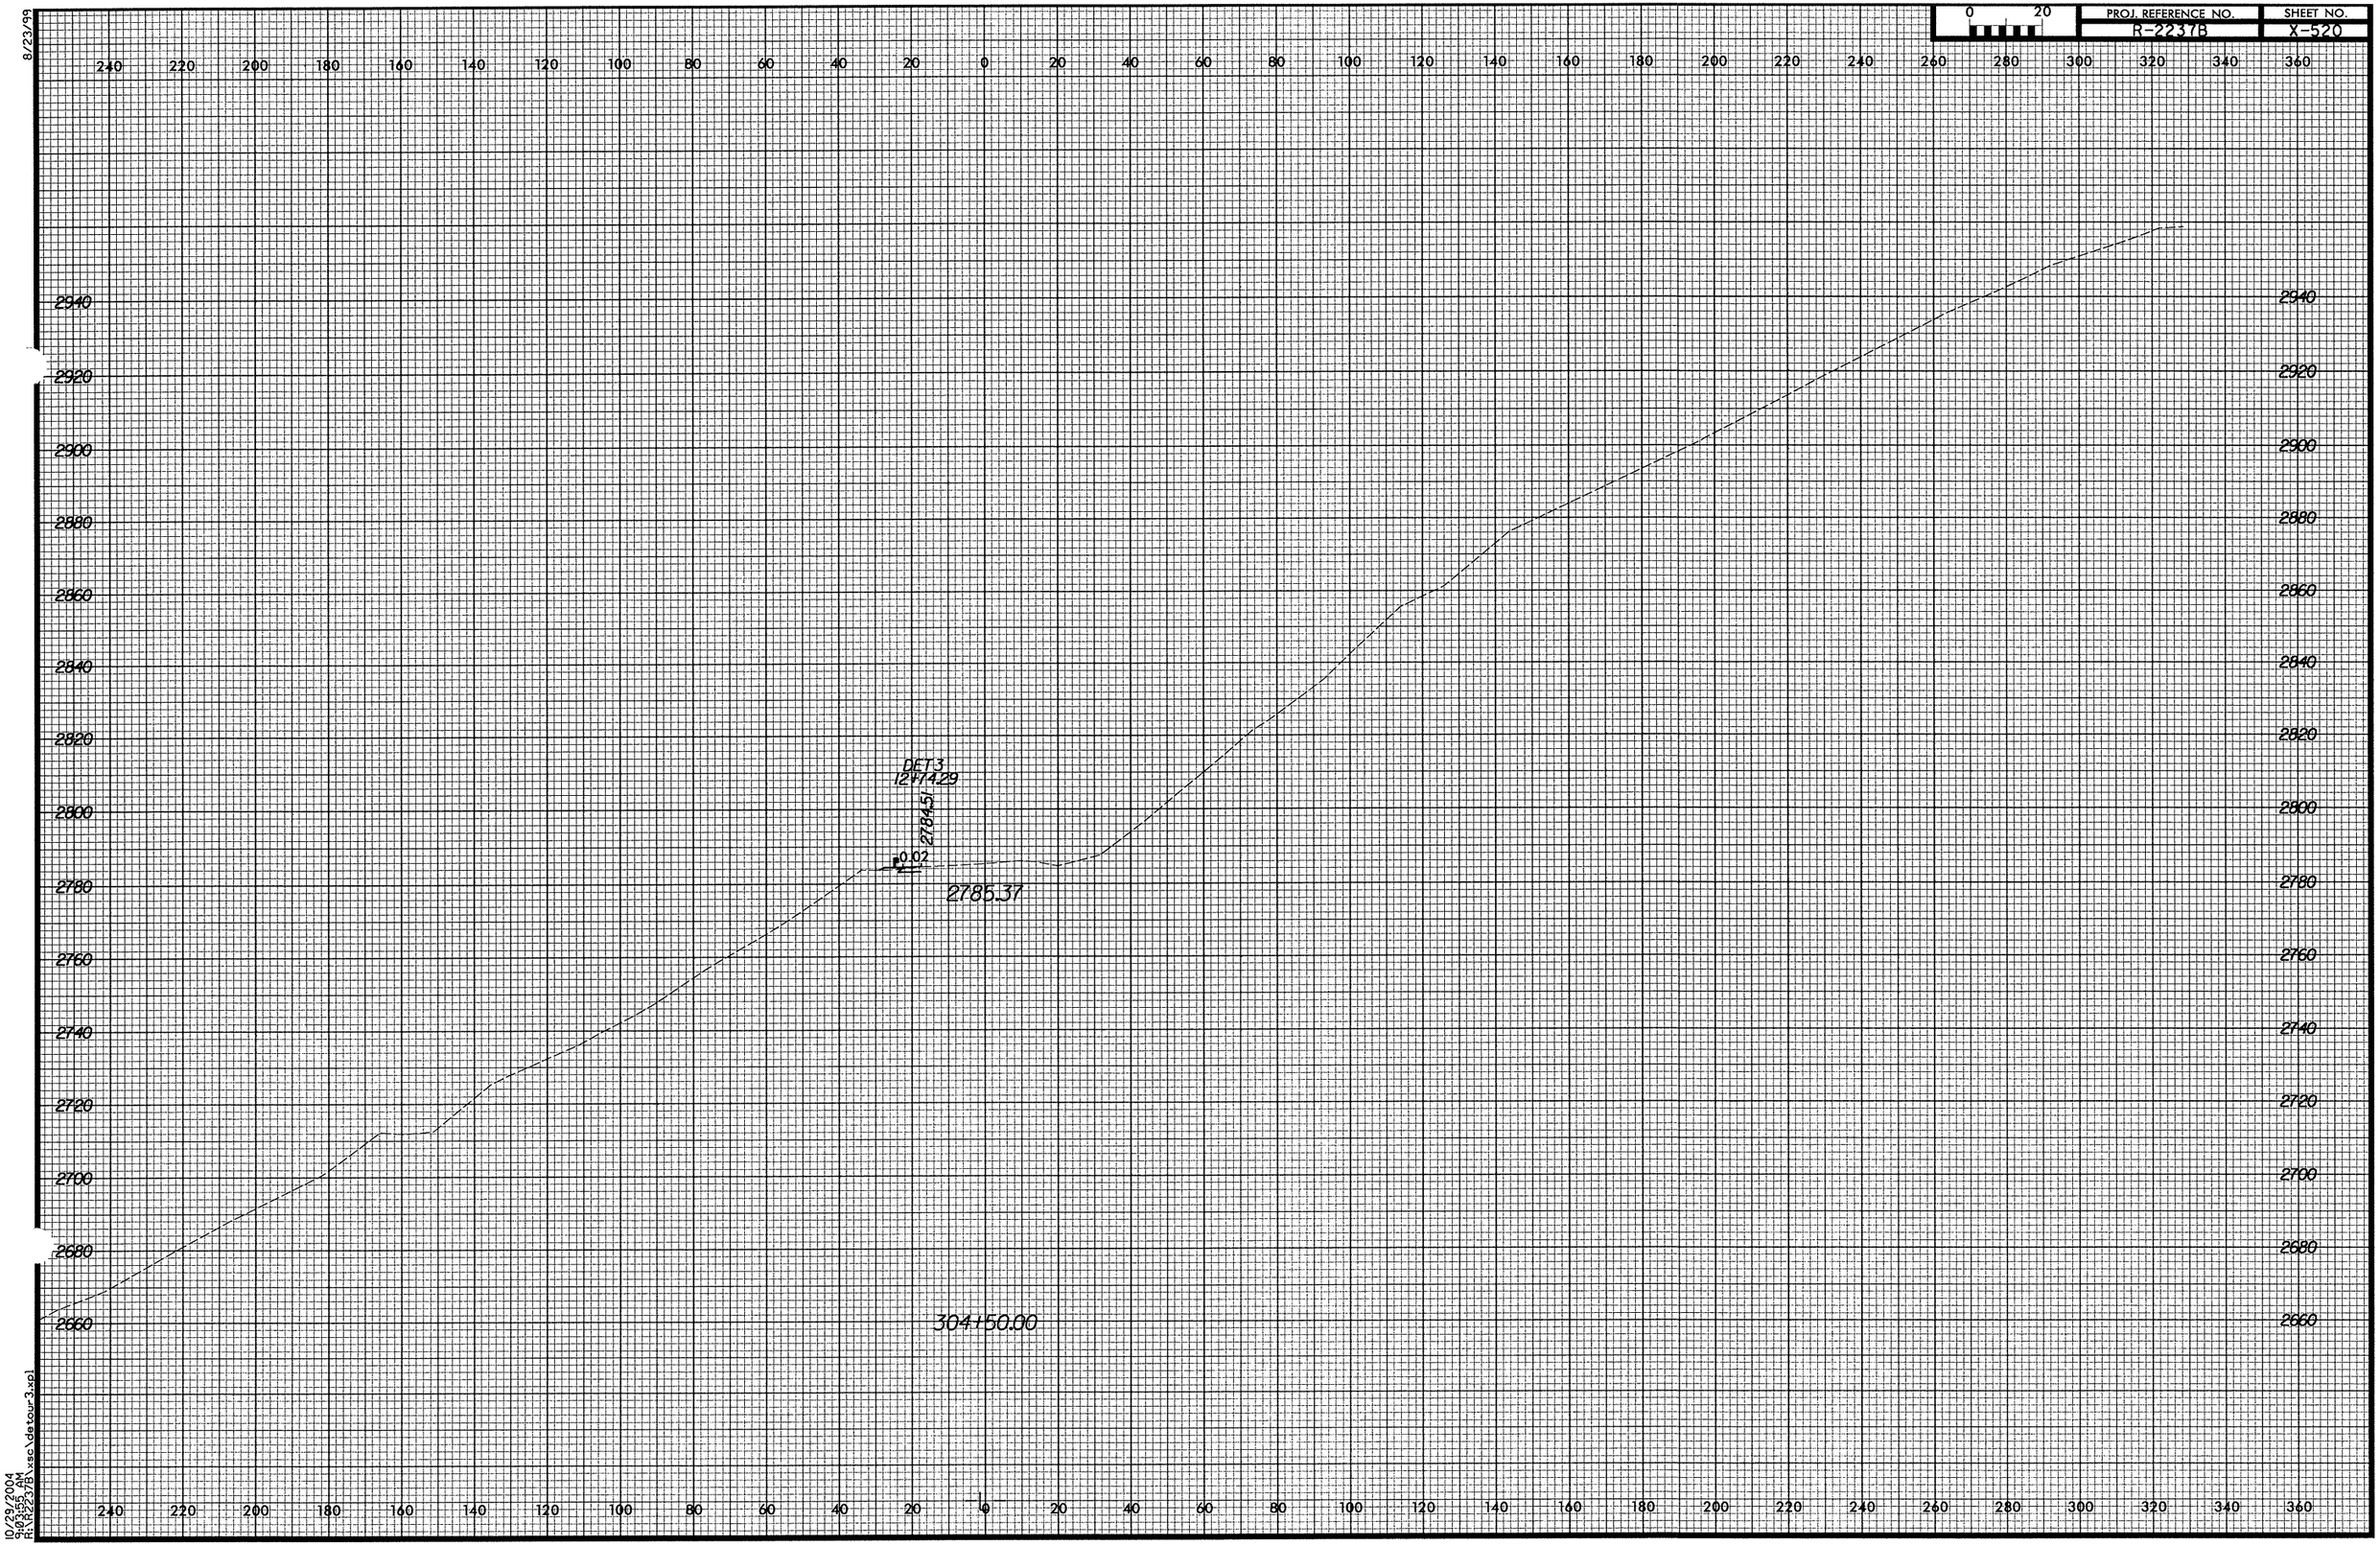

PROJ. REFERENCE NO.
R-2237B
SHEET NO.
X-520
0 20
DET 3
12+74.29
2784.51
0.02
2785.37
304+50.00
8/23/99
10/29/2004
9:03:55 AM
R:\R2237B\xsc\detour3.xpl