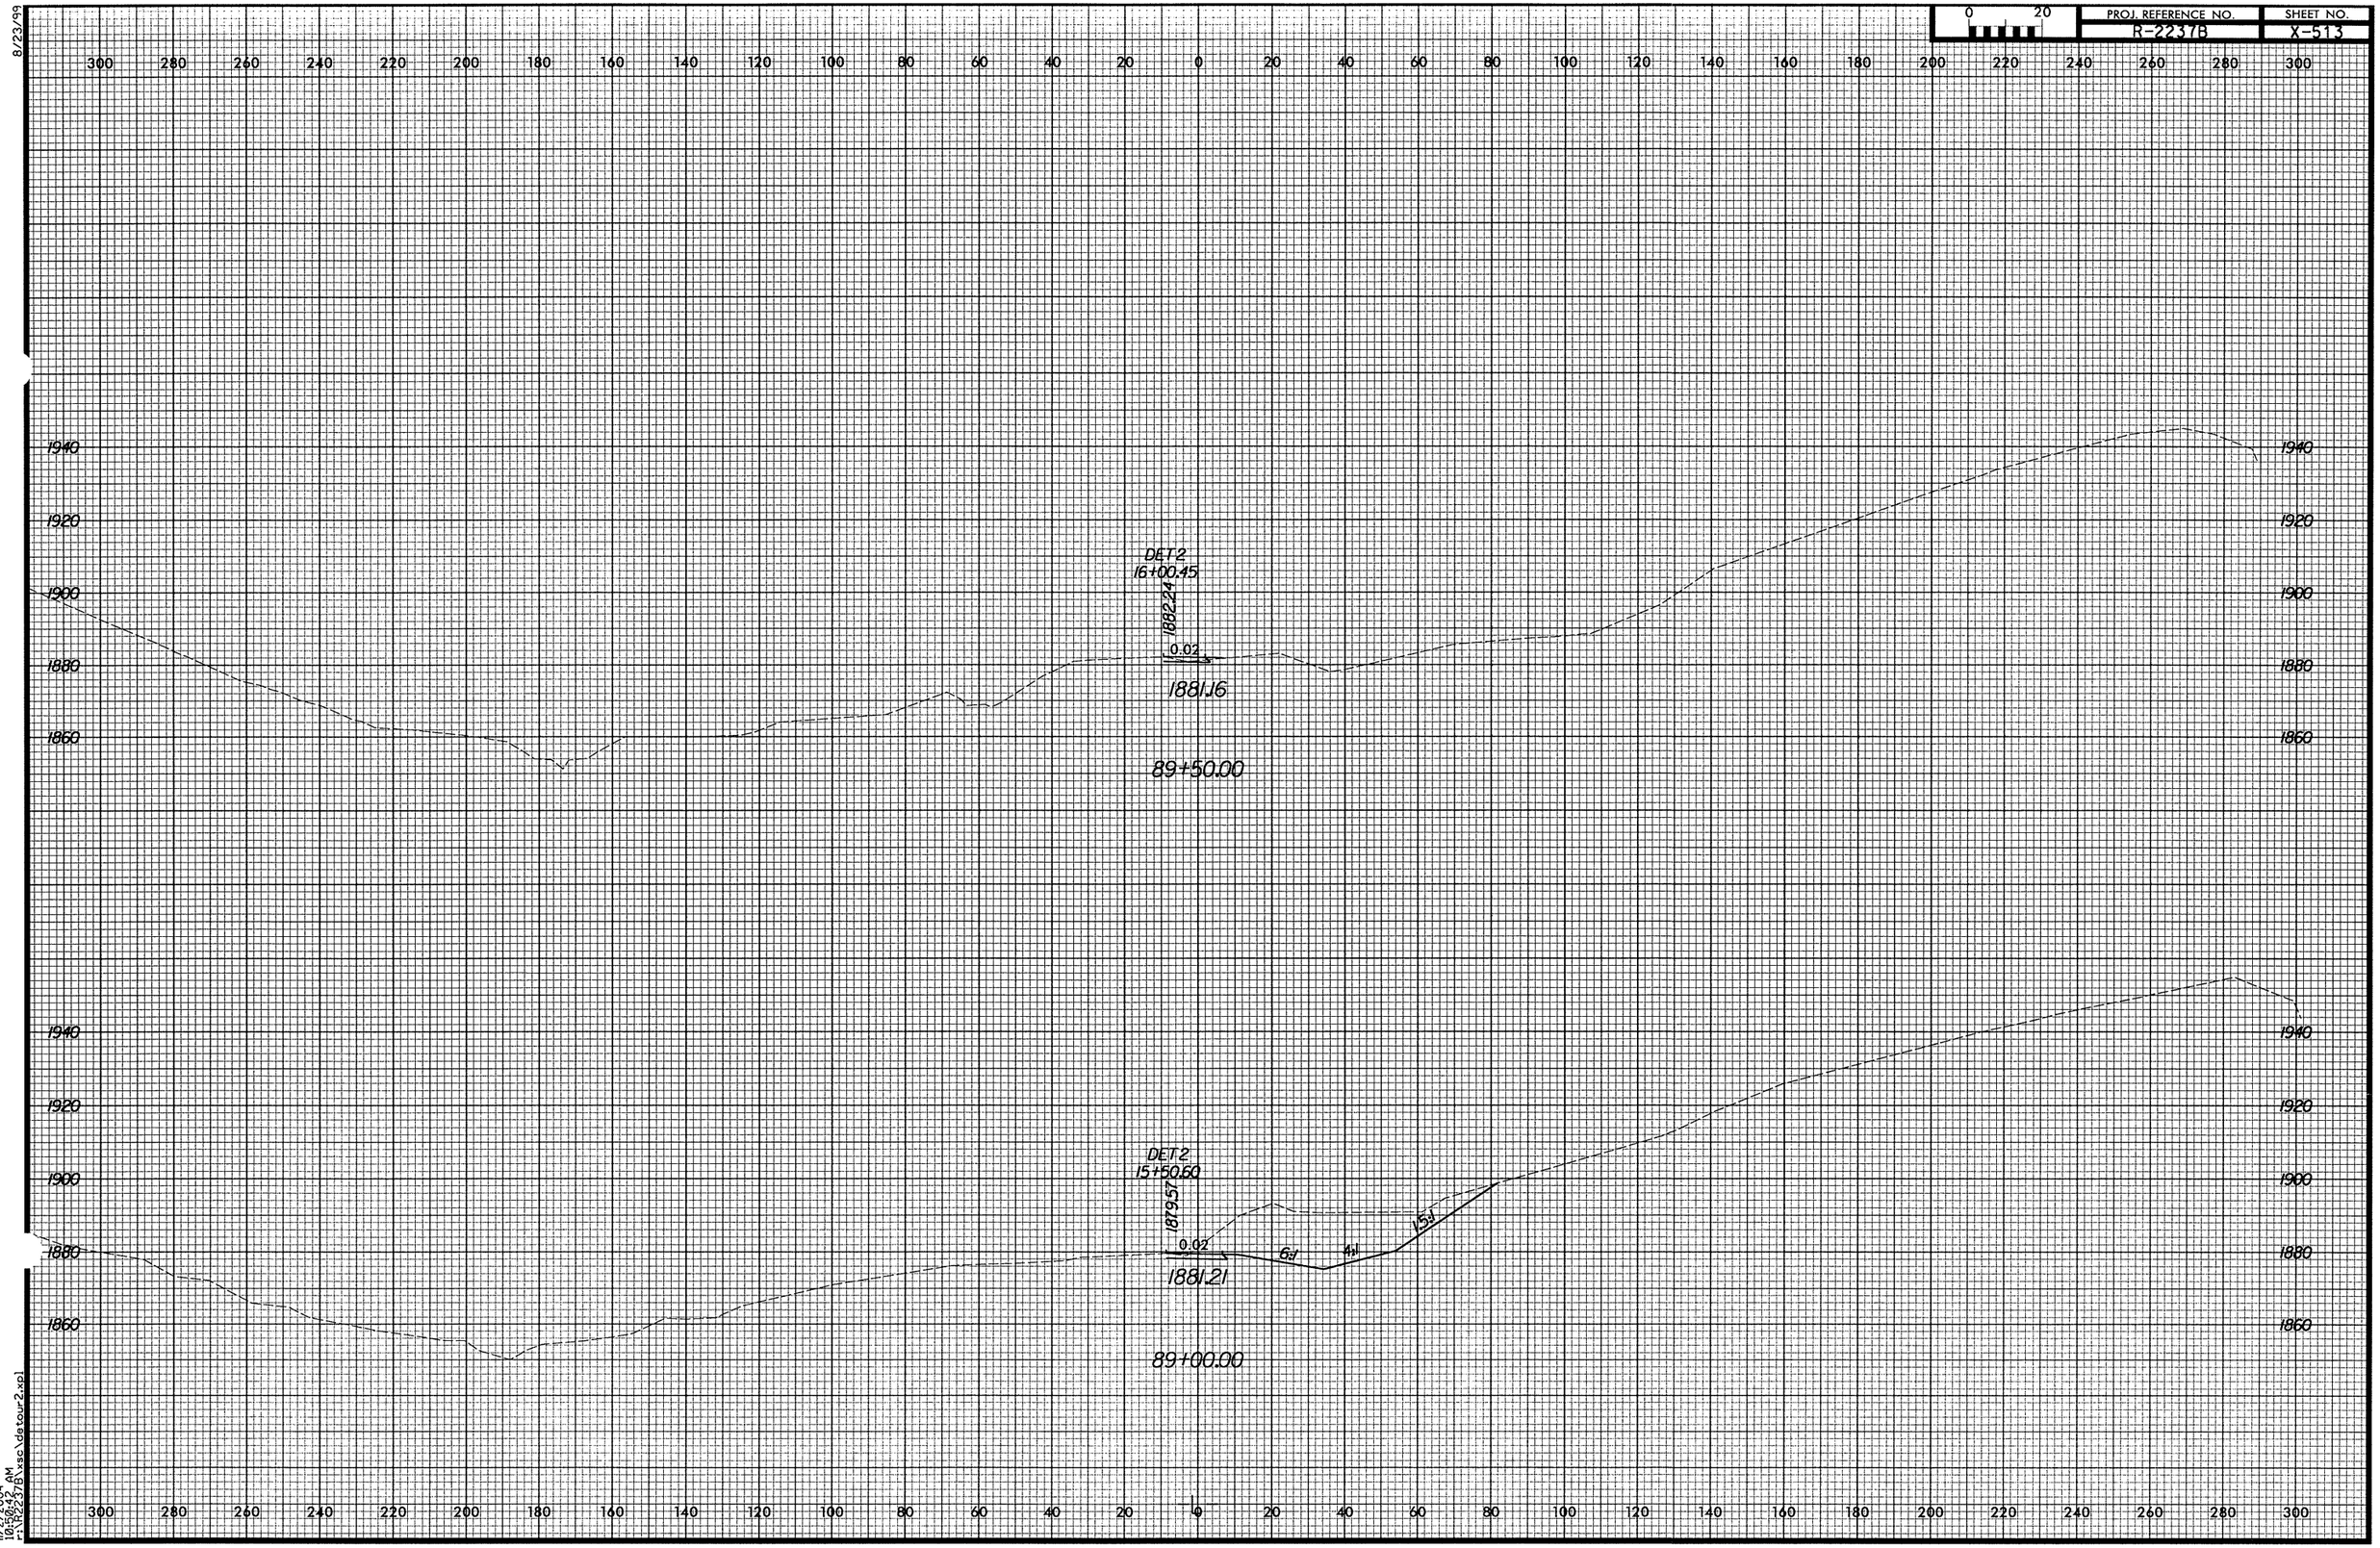

PROJ. REFERENCE NO.
R-2237B
SHEET NO.
X-513
8/23/99
DET 2
16+00.45
1882.24
0.02
1881.16
89+50.00
DET 2
15+50.60
1879.57
0.02
6:1
4:1
1.5:1
1881.21
89+00.00
11/2/2004
10:50:42 AM
r:\R2237B\xsc\detour2.xpl