8/23/99

0 20	PROJ. REFERENCE NO.	SHEET NO.
	R-2237B	X-509

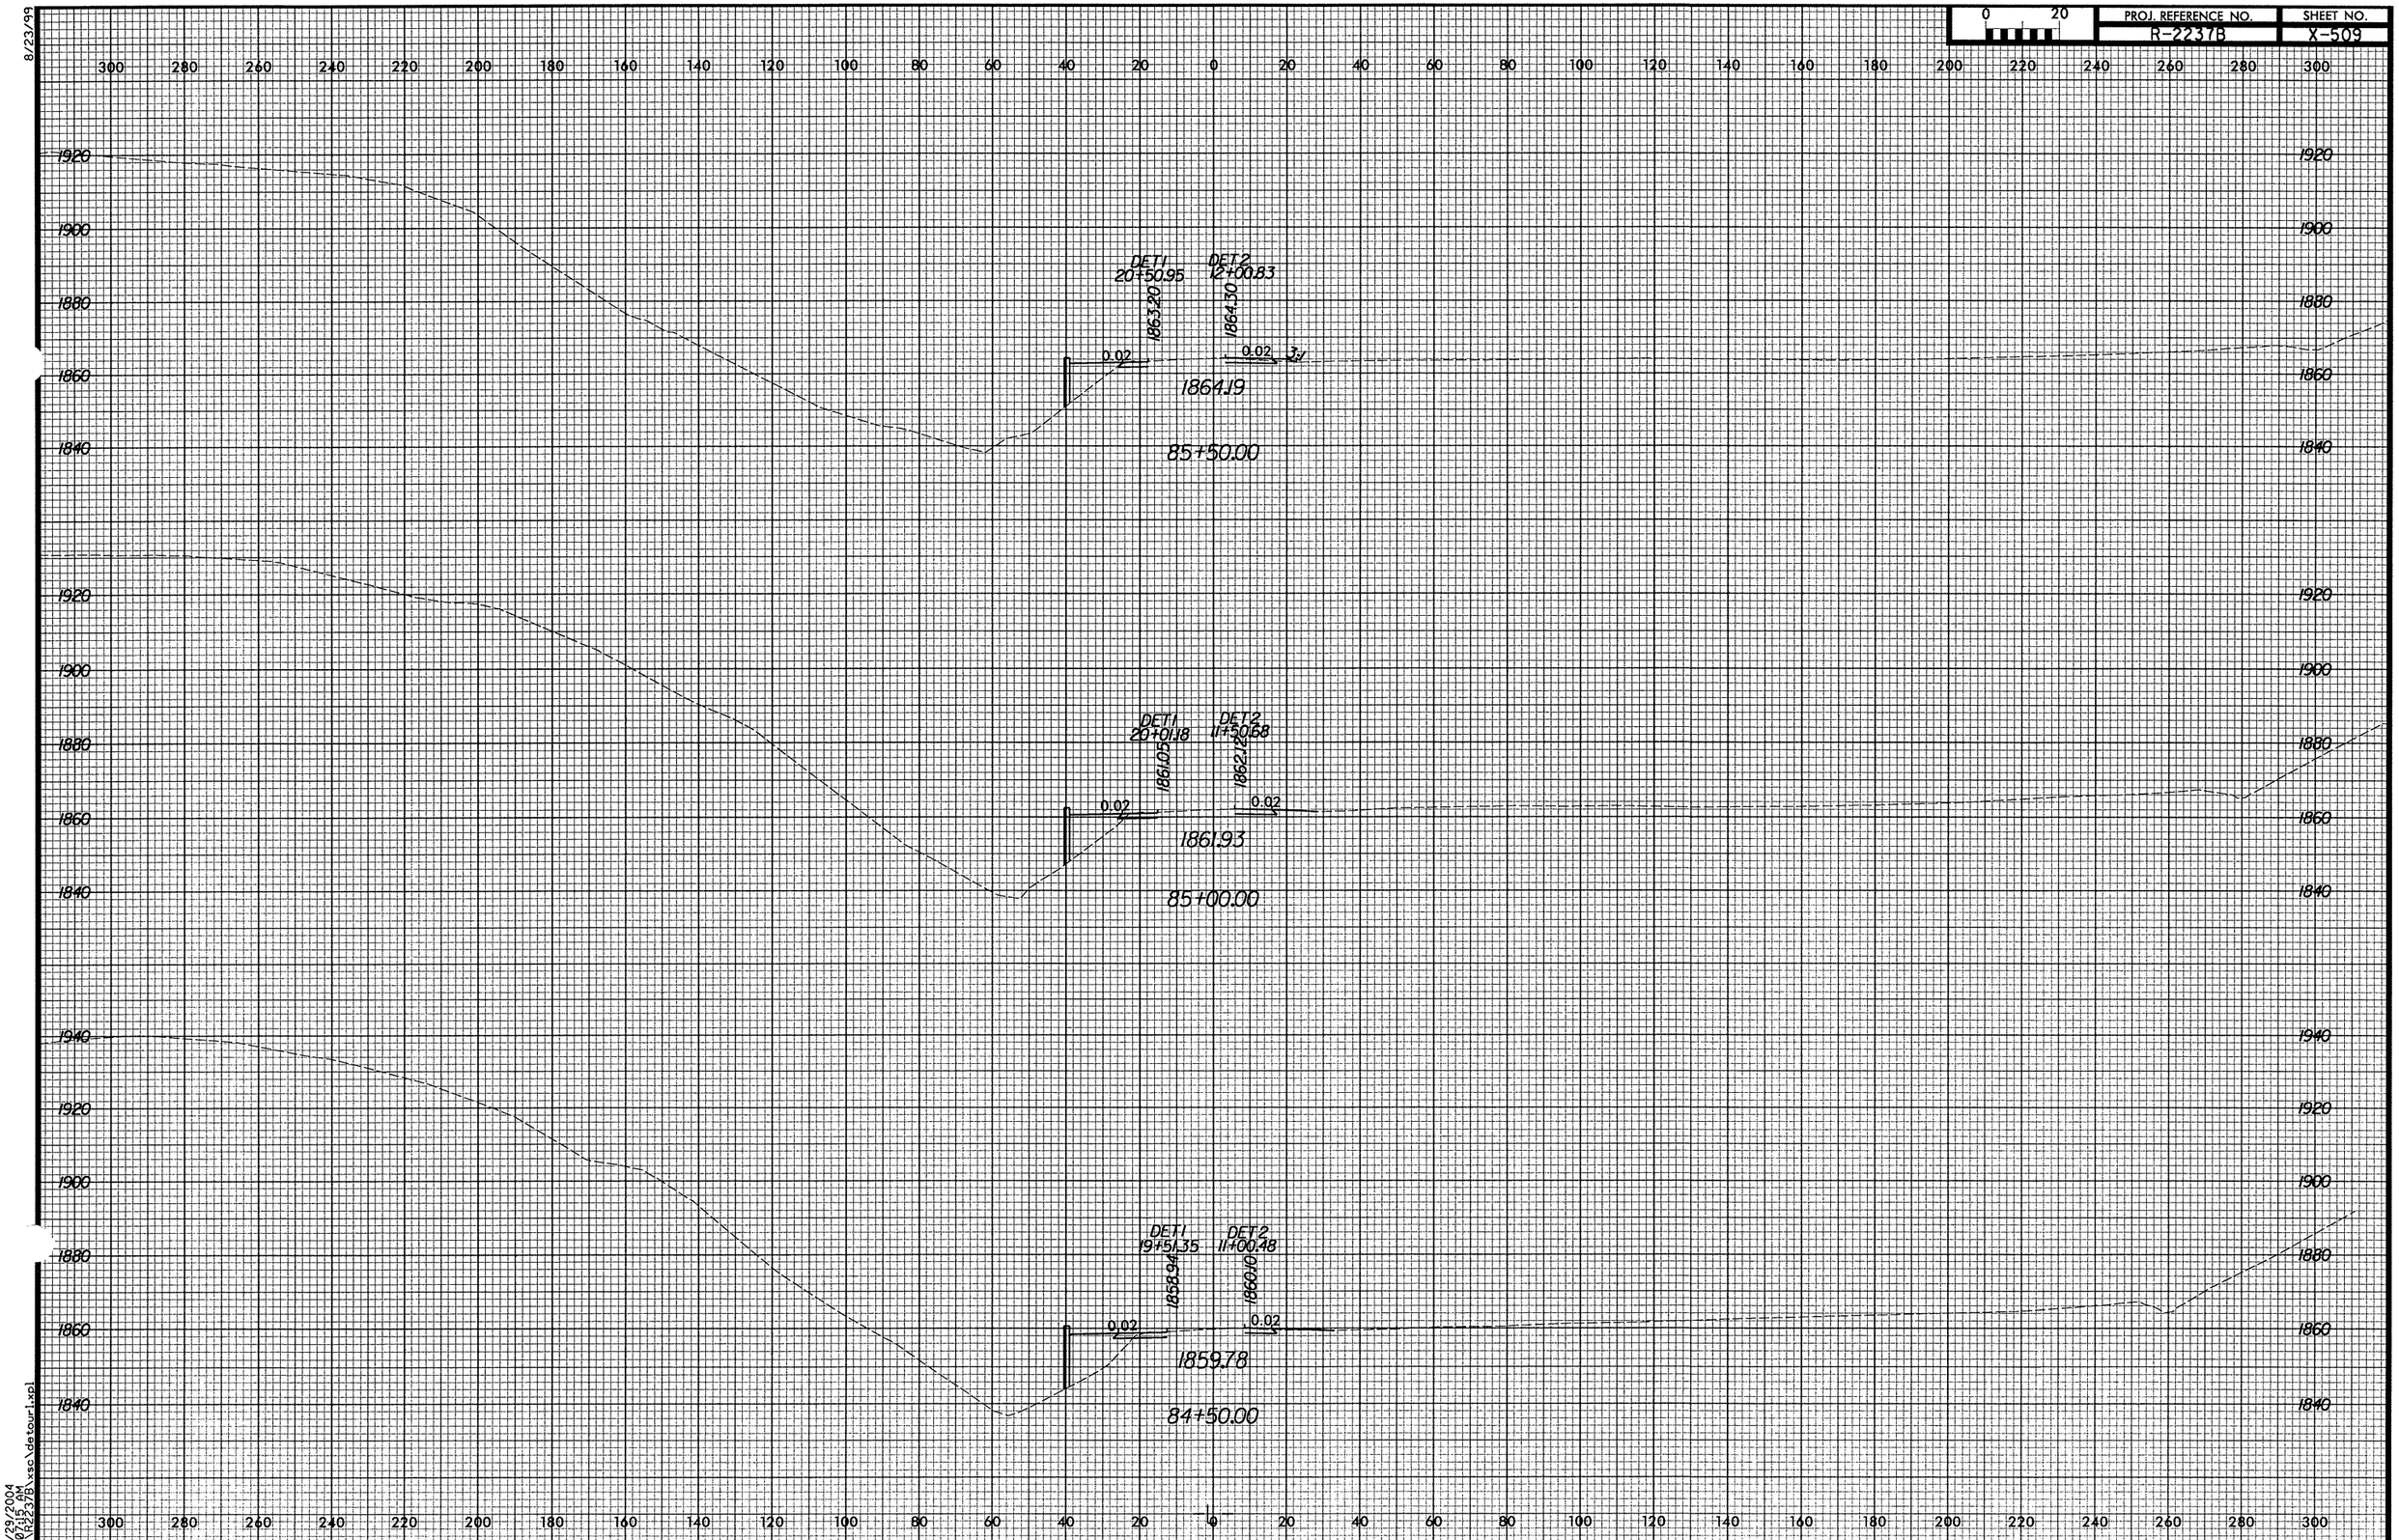

10/29/2004
3:07:35 PM
R:\R2237B\xsc\detour1.xpl