8/23/99

PROJ. REFERENCE NO.	SHEET NO.
R-2237B	X-480

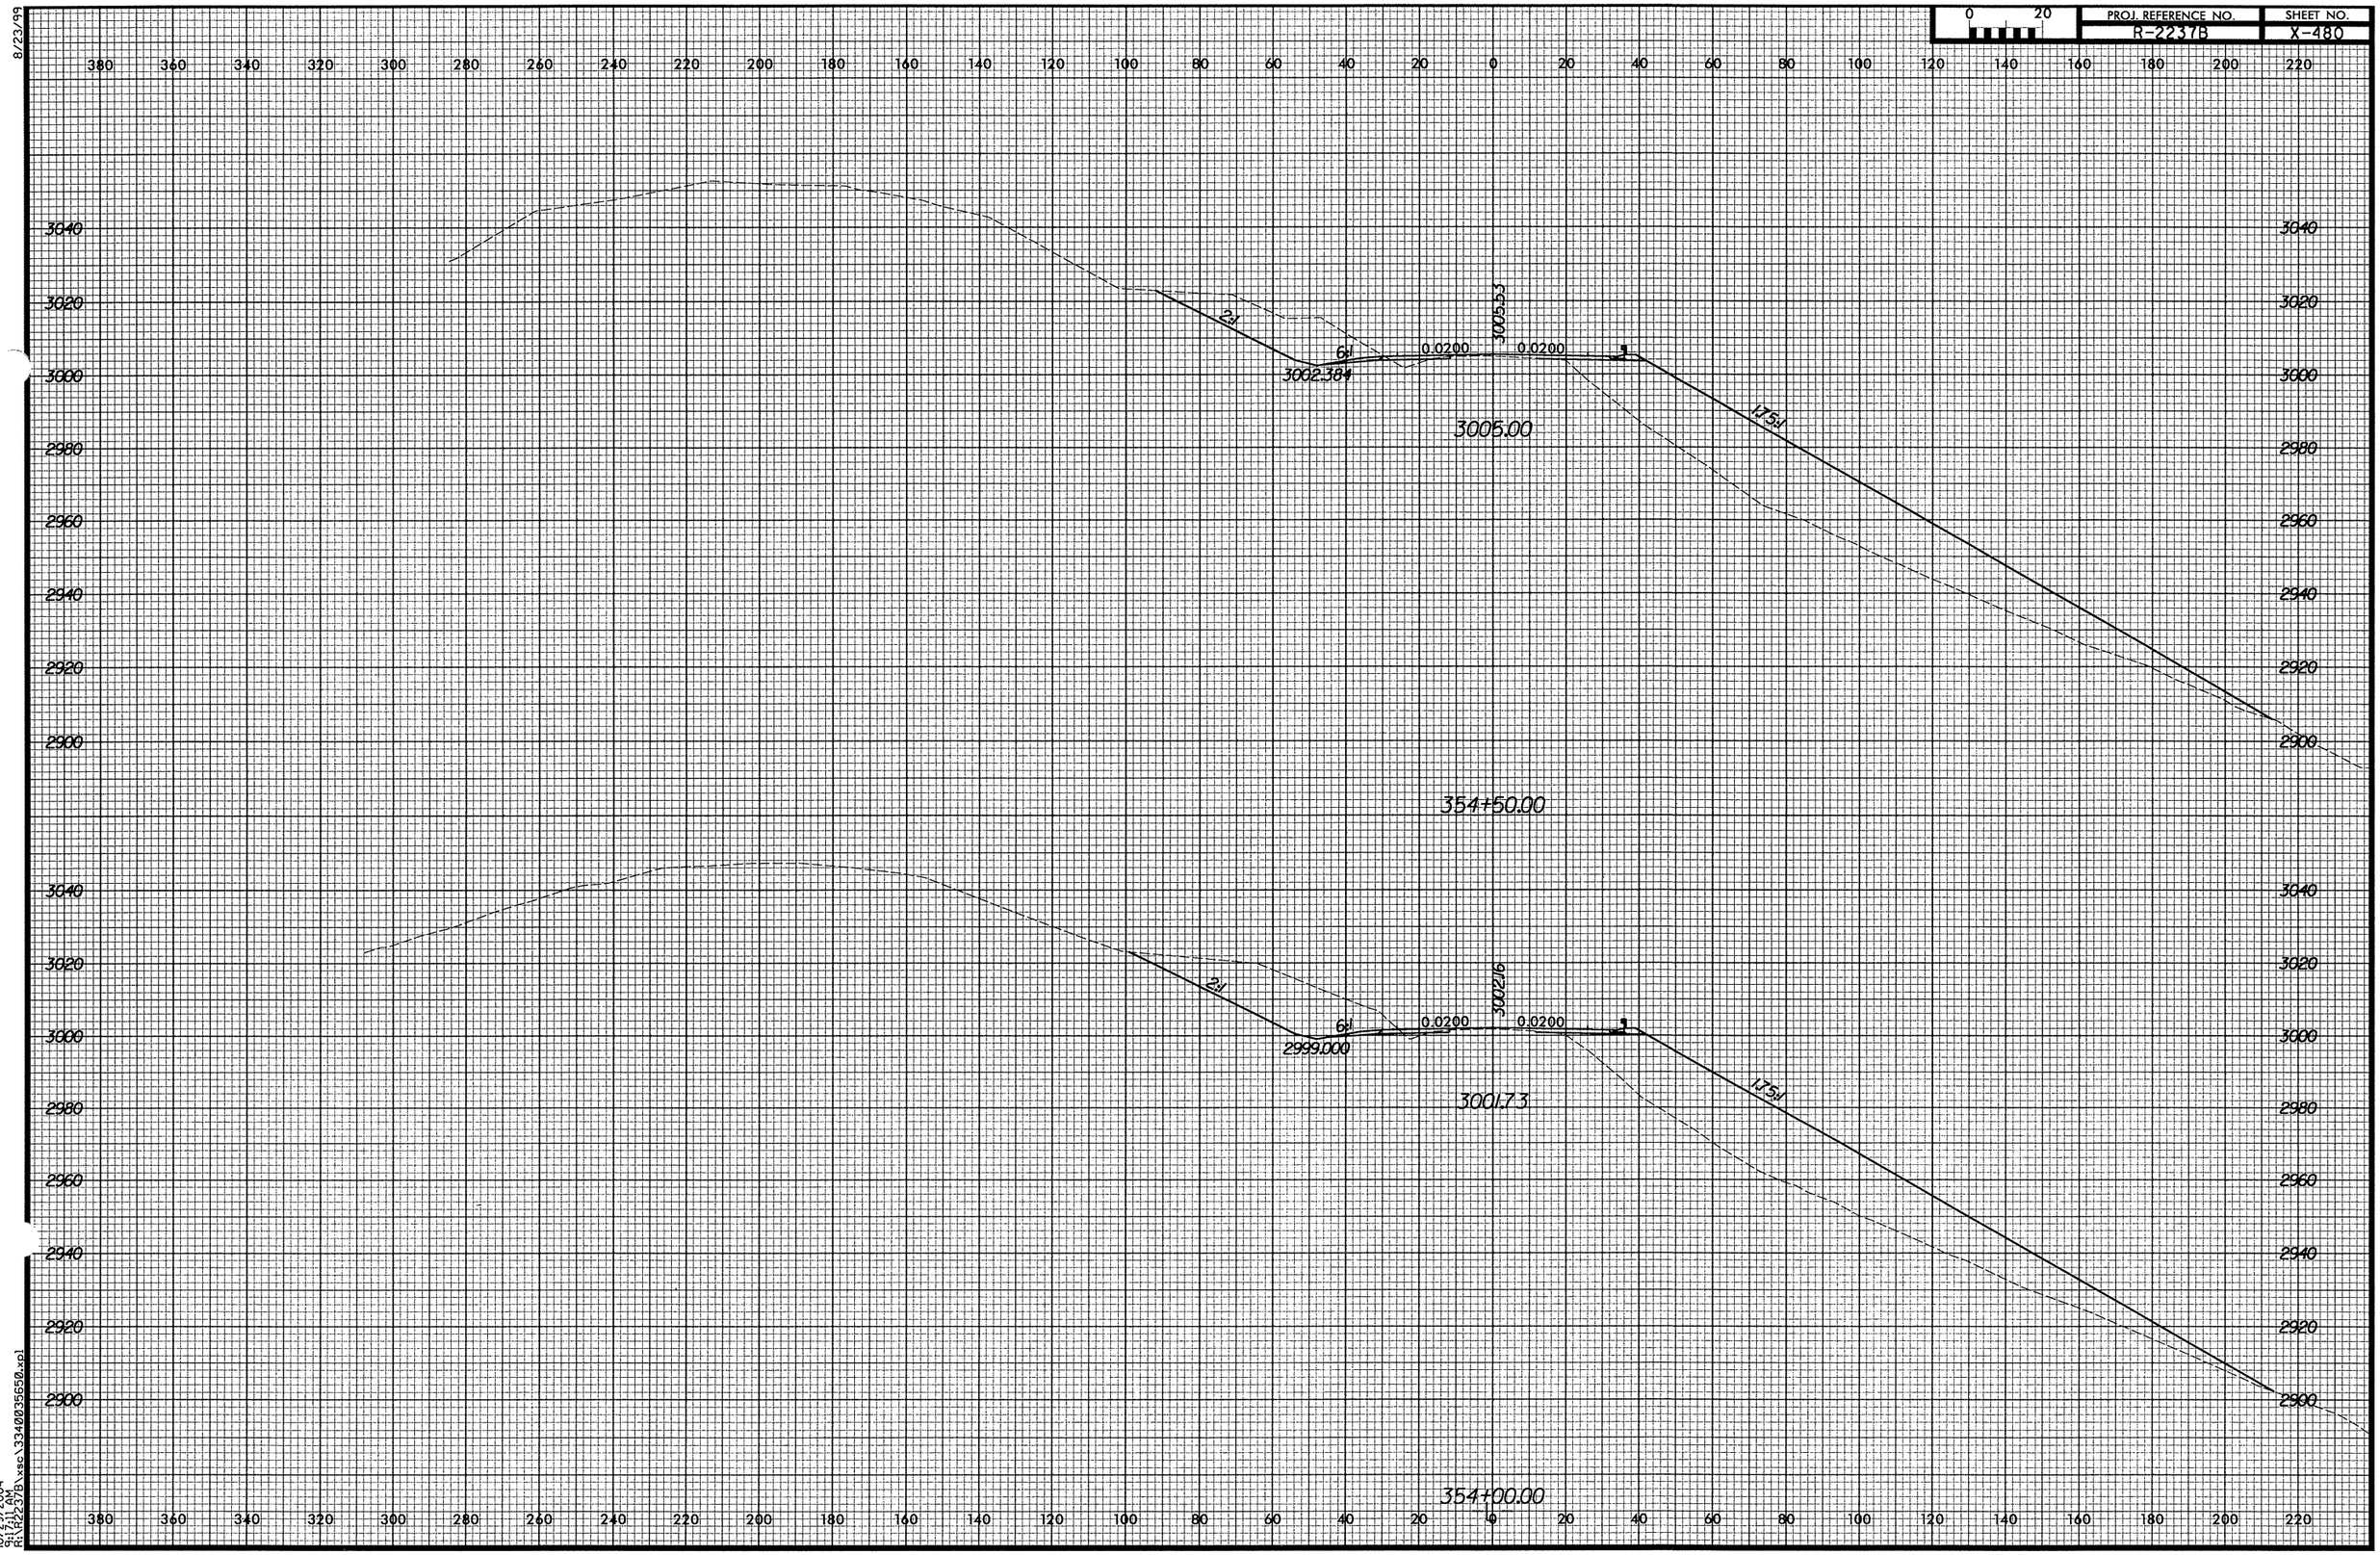

10/29/2004
9:17:21 AM
R:\R2237B\xsec\3340035658.xpl