8/23/99

0 20	PROJ. REFERENCE NO.	SHEET NO.
	R-2237B	X-474

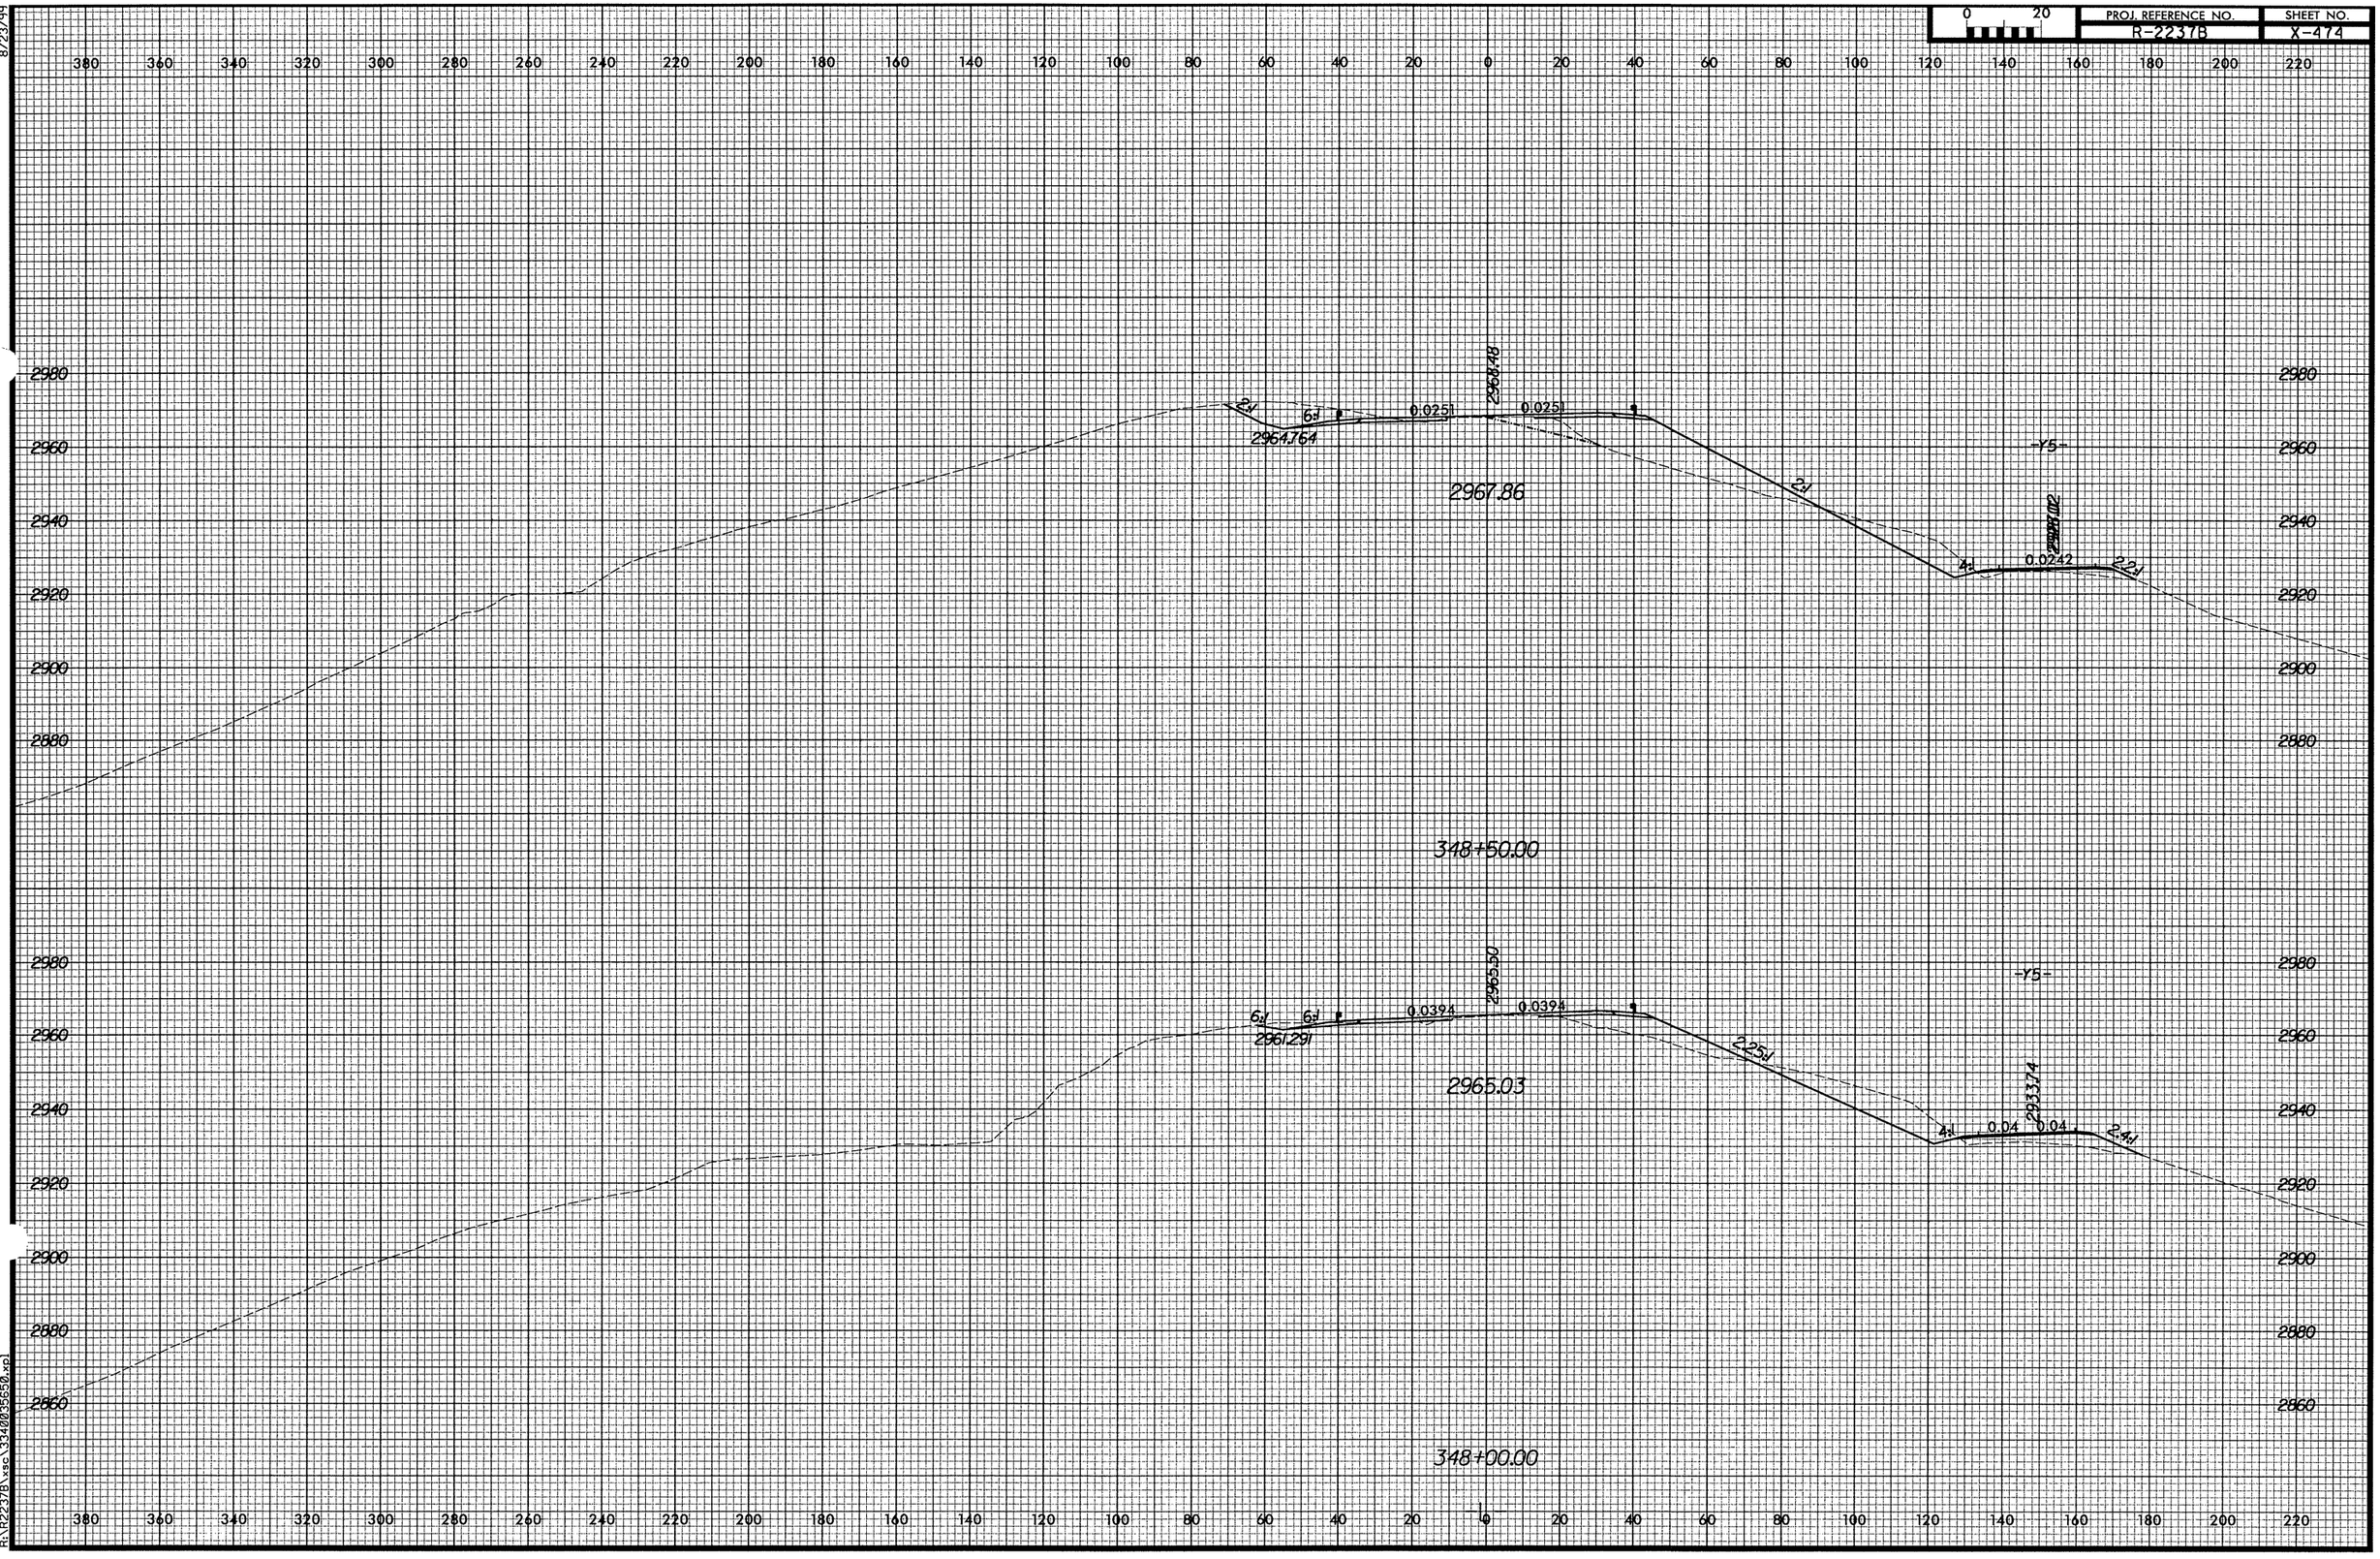

10/29/2004
04:44
R:\R2237B\xsec\3340035650.xpl