8/23/99

0 20	PROJ. REFERENCE NO.	SHEET NO.
	R-2237B	X-433

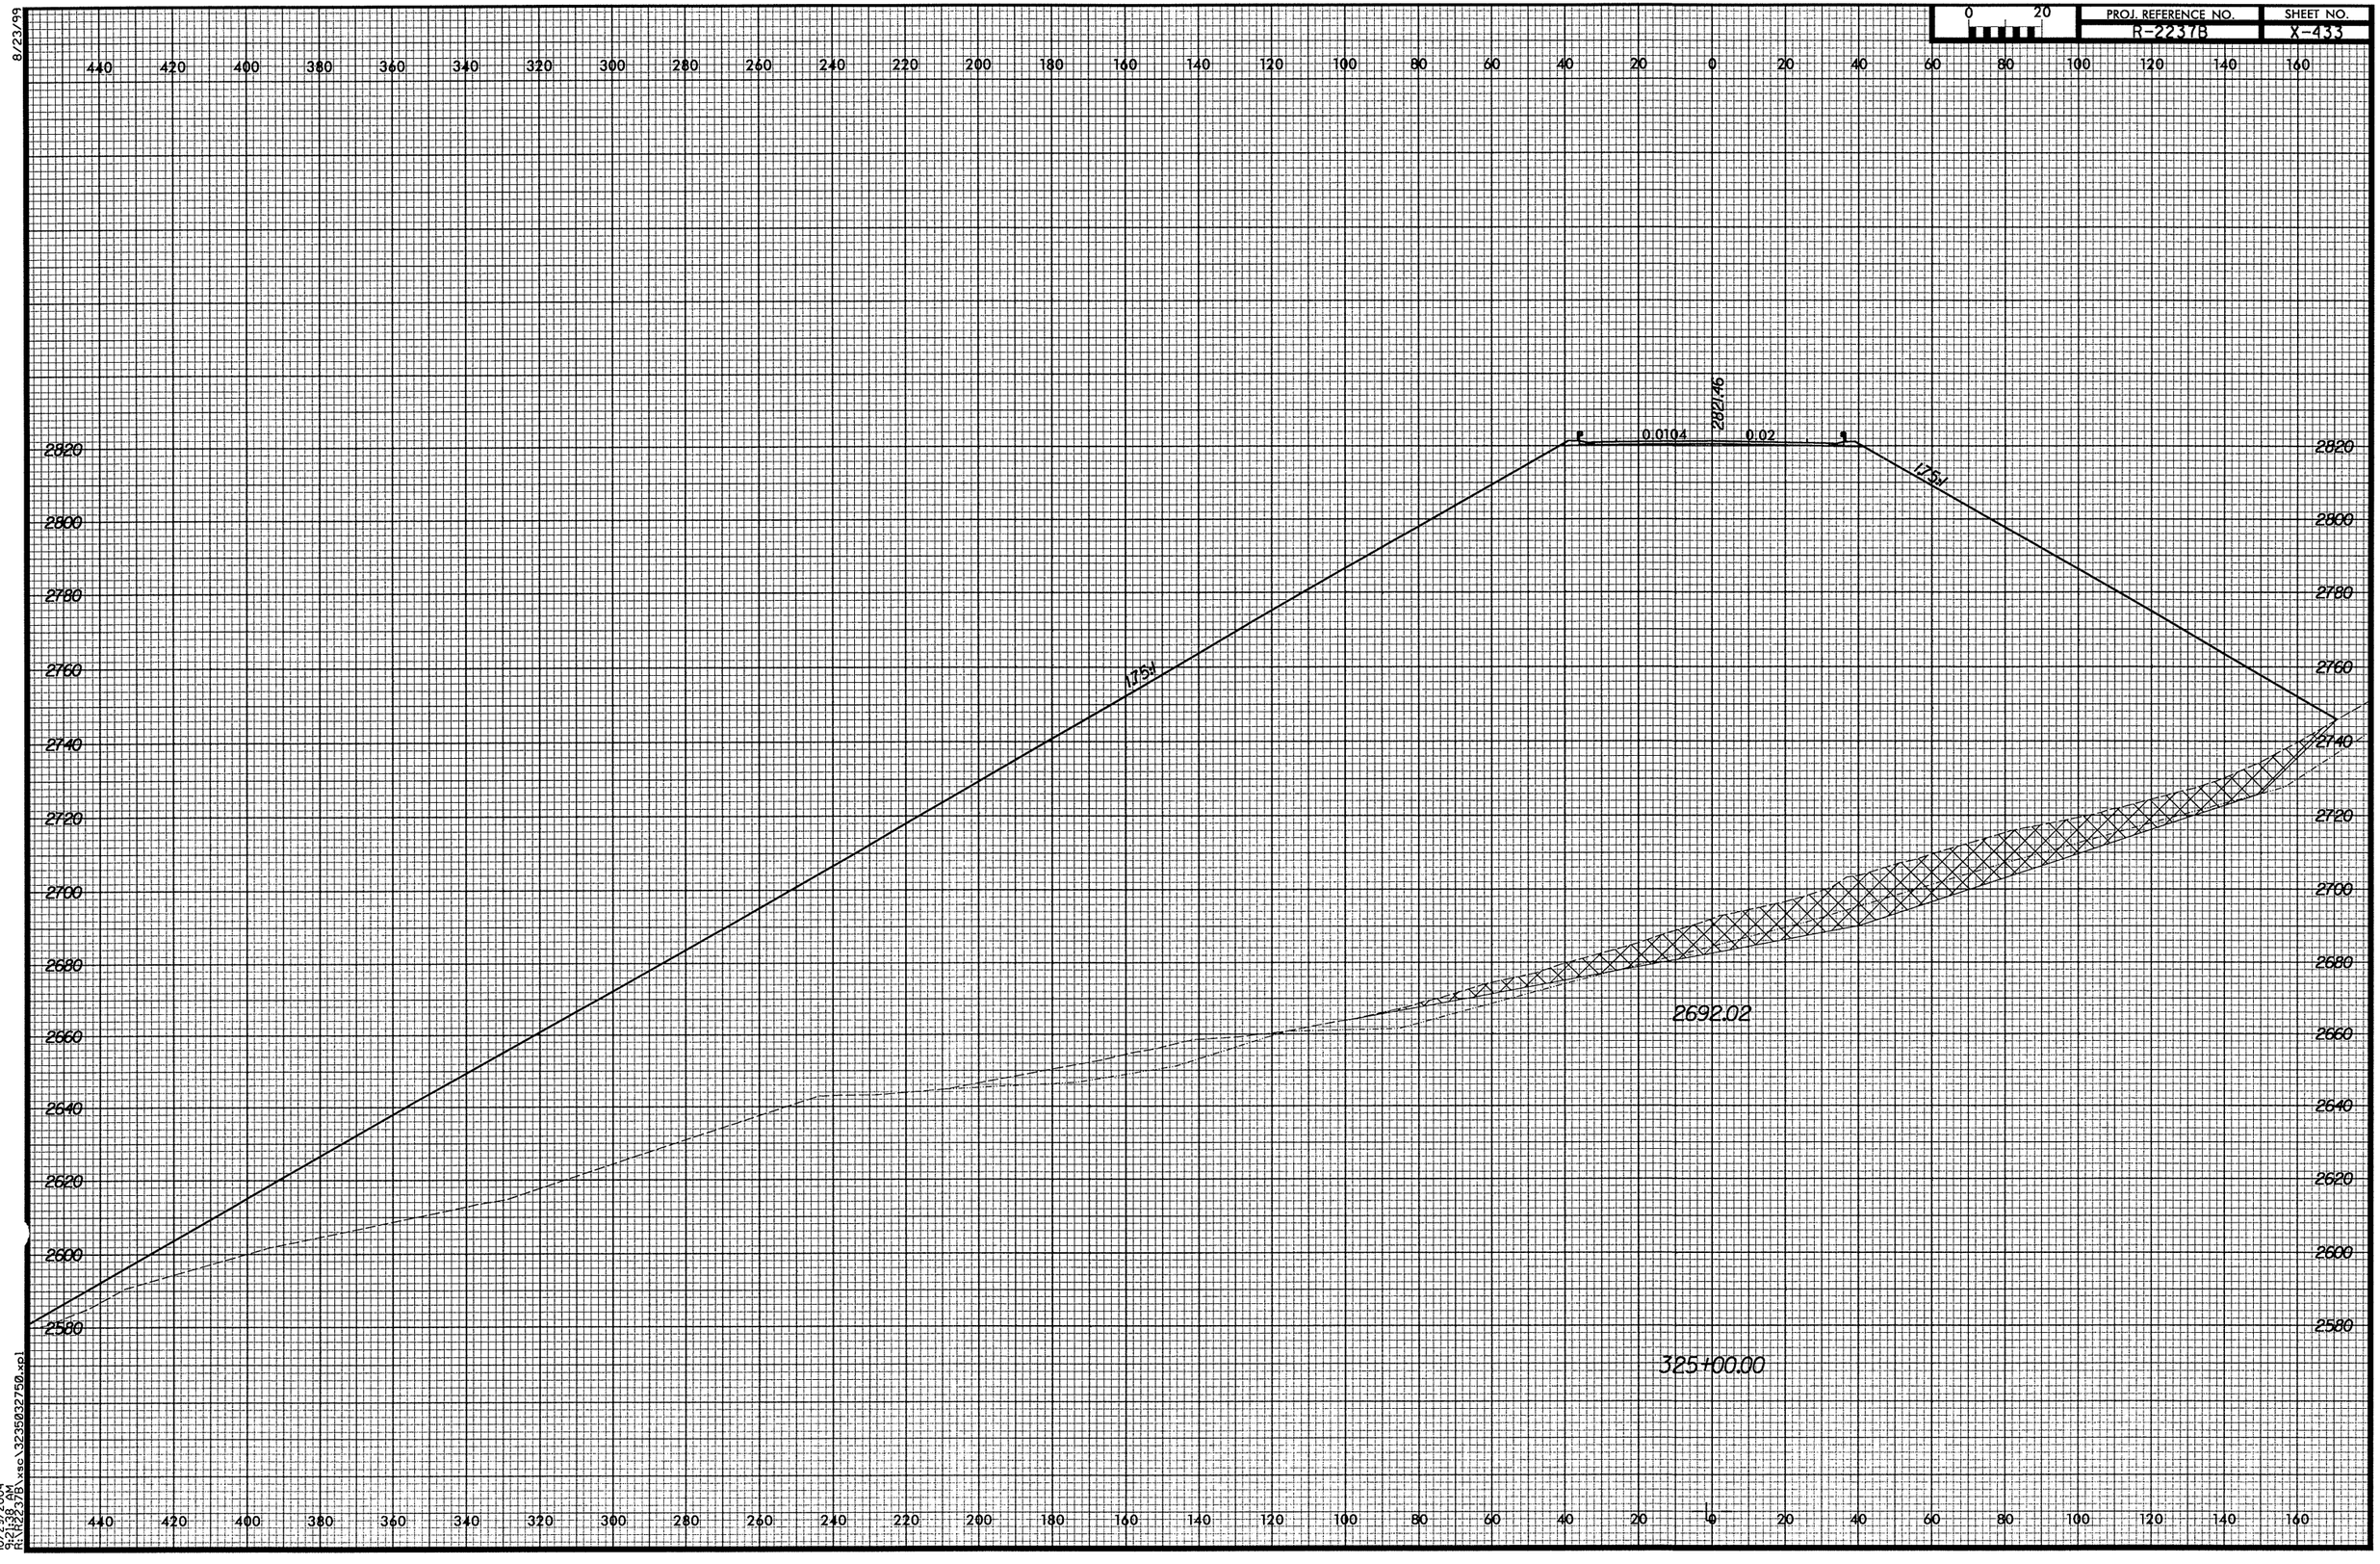

10/29/2004
9:21:38 AM
R:\R2237B\vse\3235032750.vp1