8/23/99

PROJ. REFERENCE NO.	SHEET NO.
R-2237B	X-378

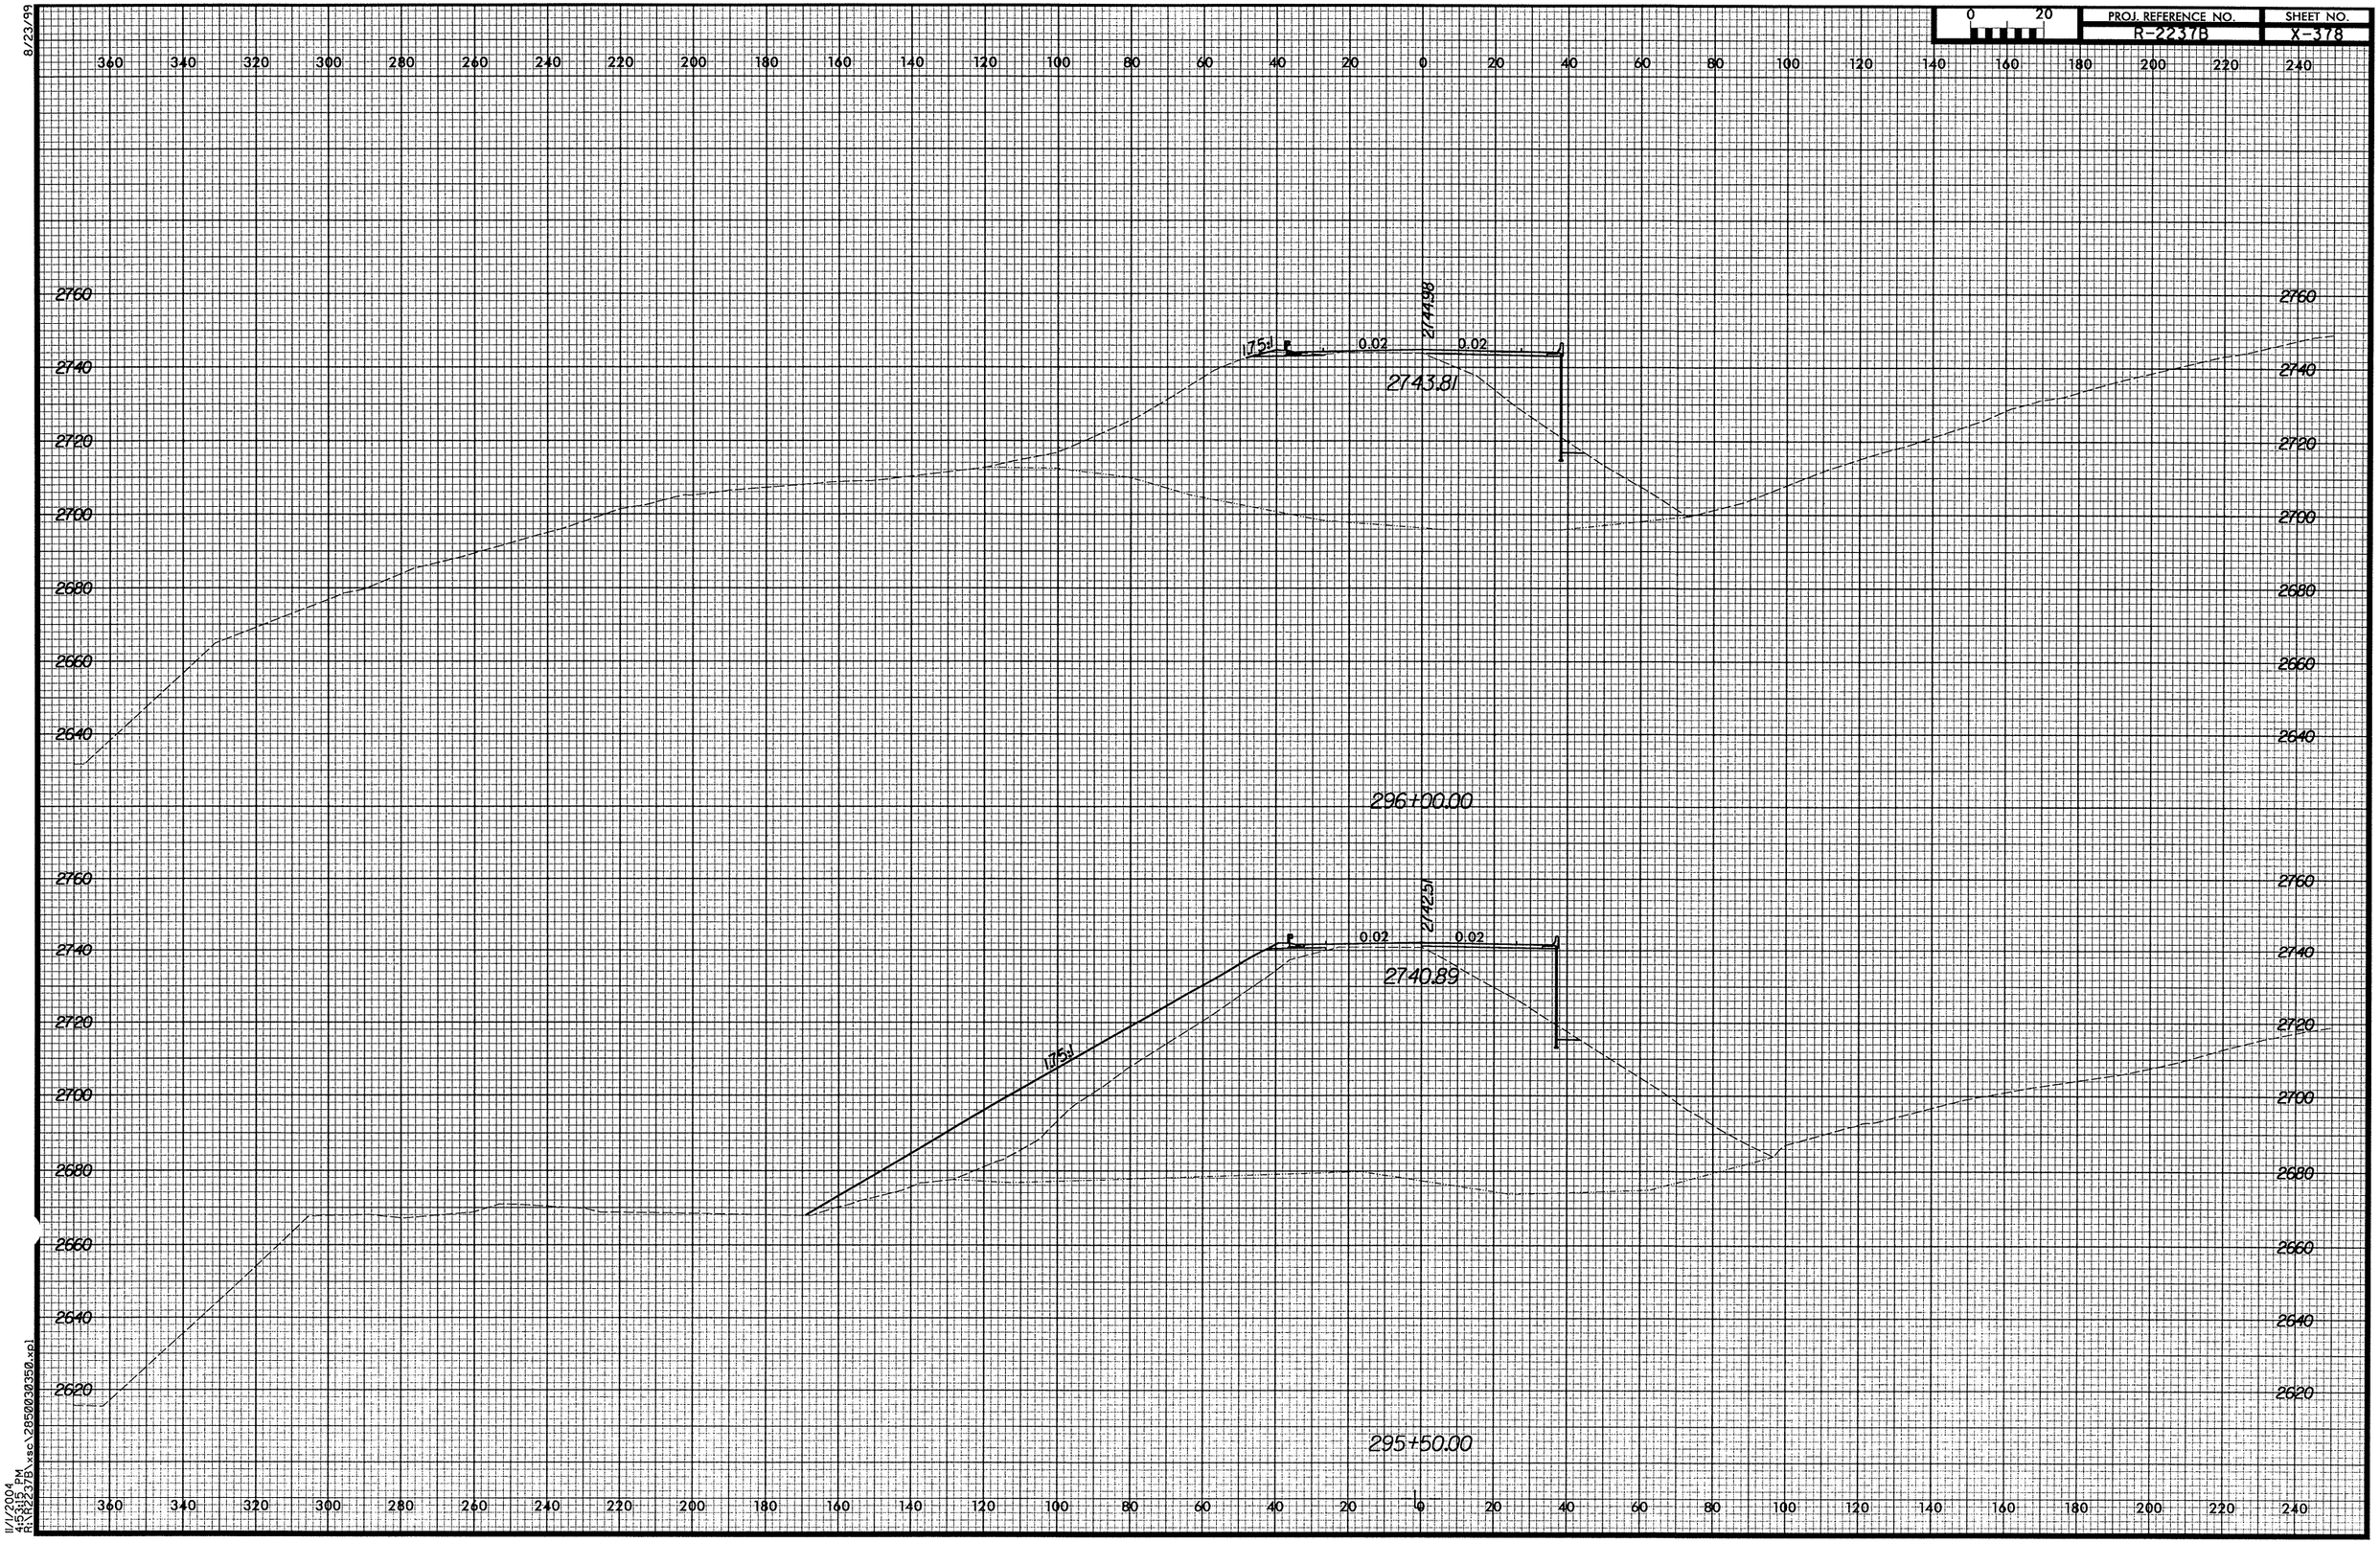

11/1/2004
4:15:35 PM
R:\R2237B\xsc\2850030350.wpl