8/23/99

0 20	PROJ. REFERENCE NO.	SHEET NO.
	R-2237B	X-359

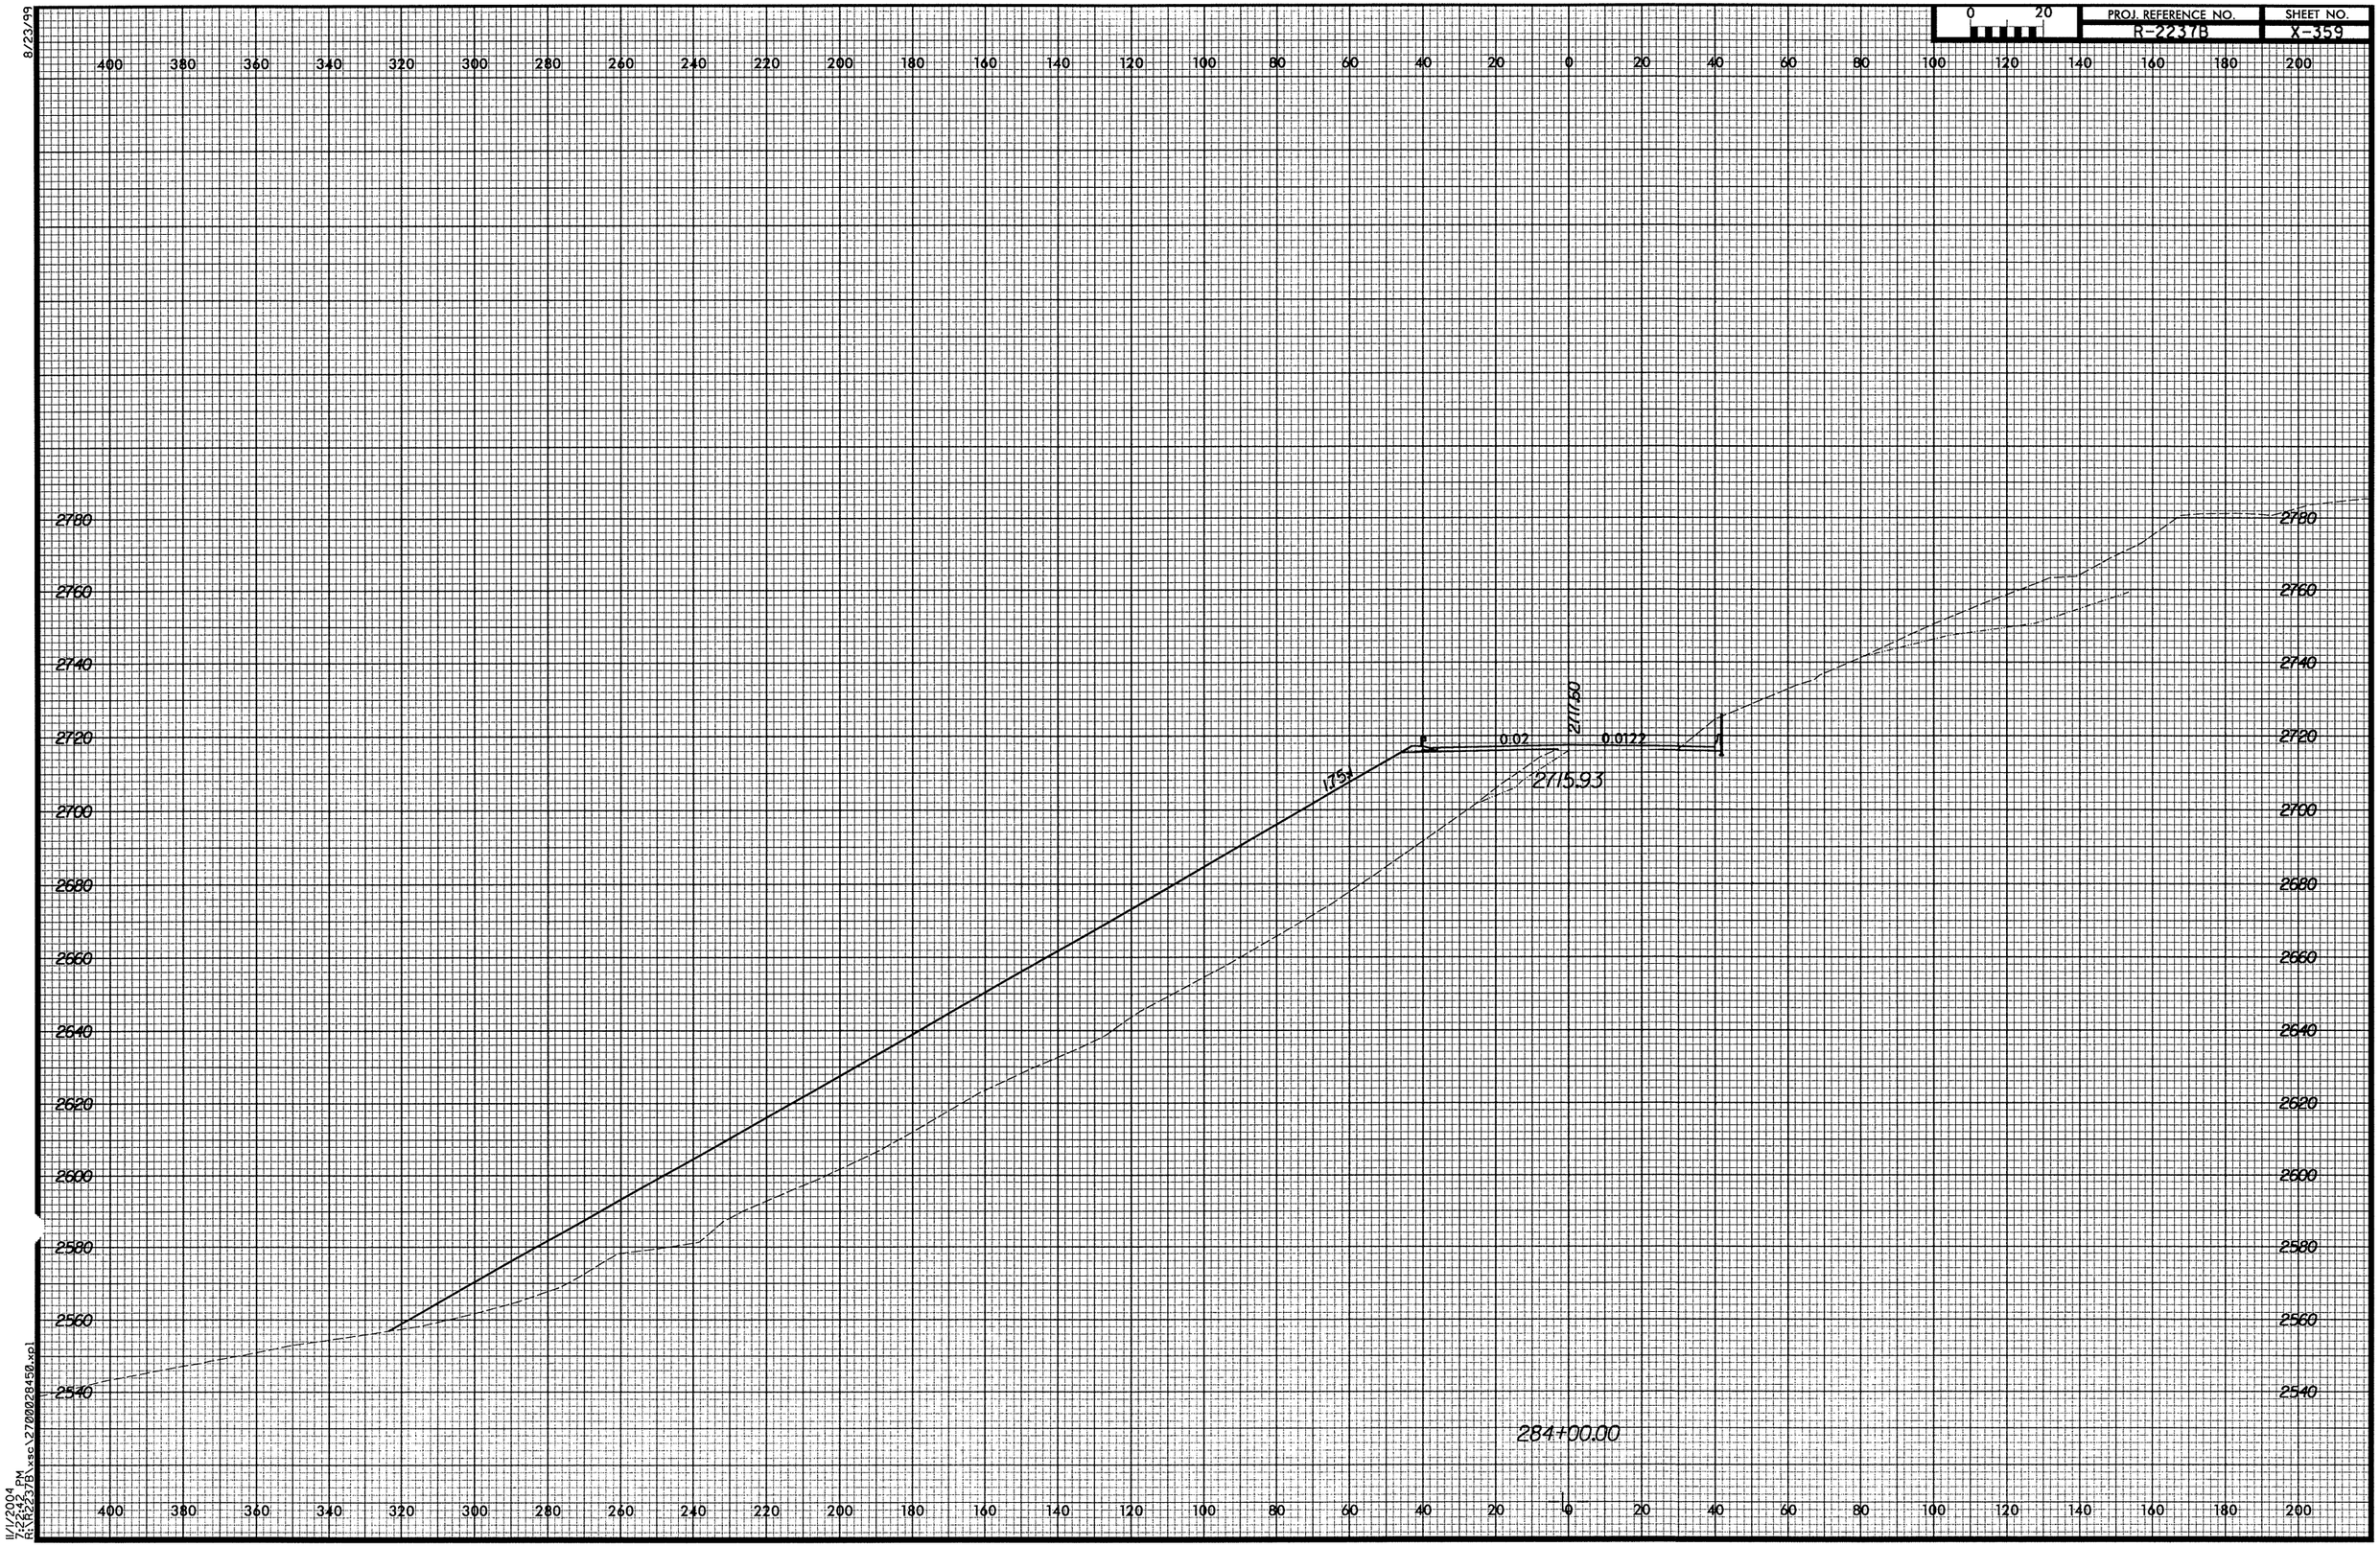

11/1/2004
7:22:45 PM
R:\R2237B\xsc\270002845O.rpl